

TUMAČ

postojeće | planirano


POVRŠINE ZA RAZVOJ I UREĐENJE

- GRAĐEVINSKO PODRUČJE NASELJA

 IZGRAĐENI DIO GRAĐEVINSKOG PODRUČJA


 NEIZGRAĐENI DIO GRAĐEVINSKOG PODRUČJA

- POVRŠINE IZVAN NASELJA

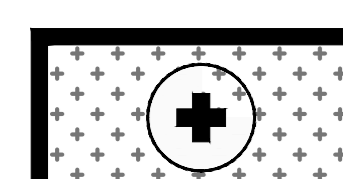
 GROBLJE


PODRUČJA S OGRANIČENJIMA U KORIŠTENJU

 ZONA ZAŠTITE POJEDINAČNE GRAĐEVINE ILI NJENOG SKLOPA

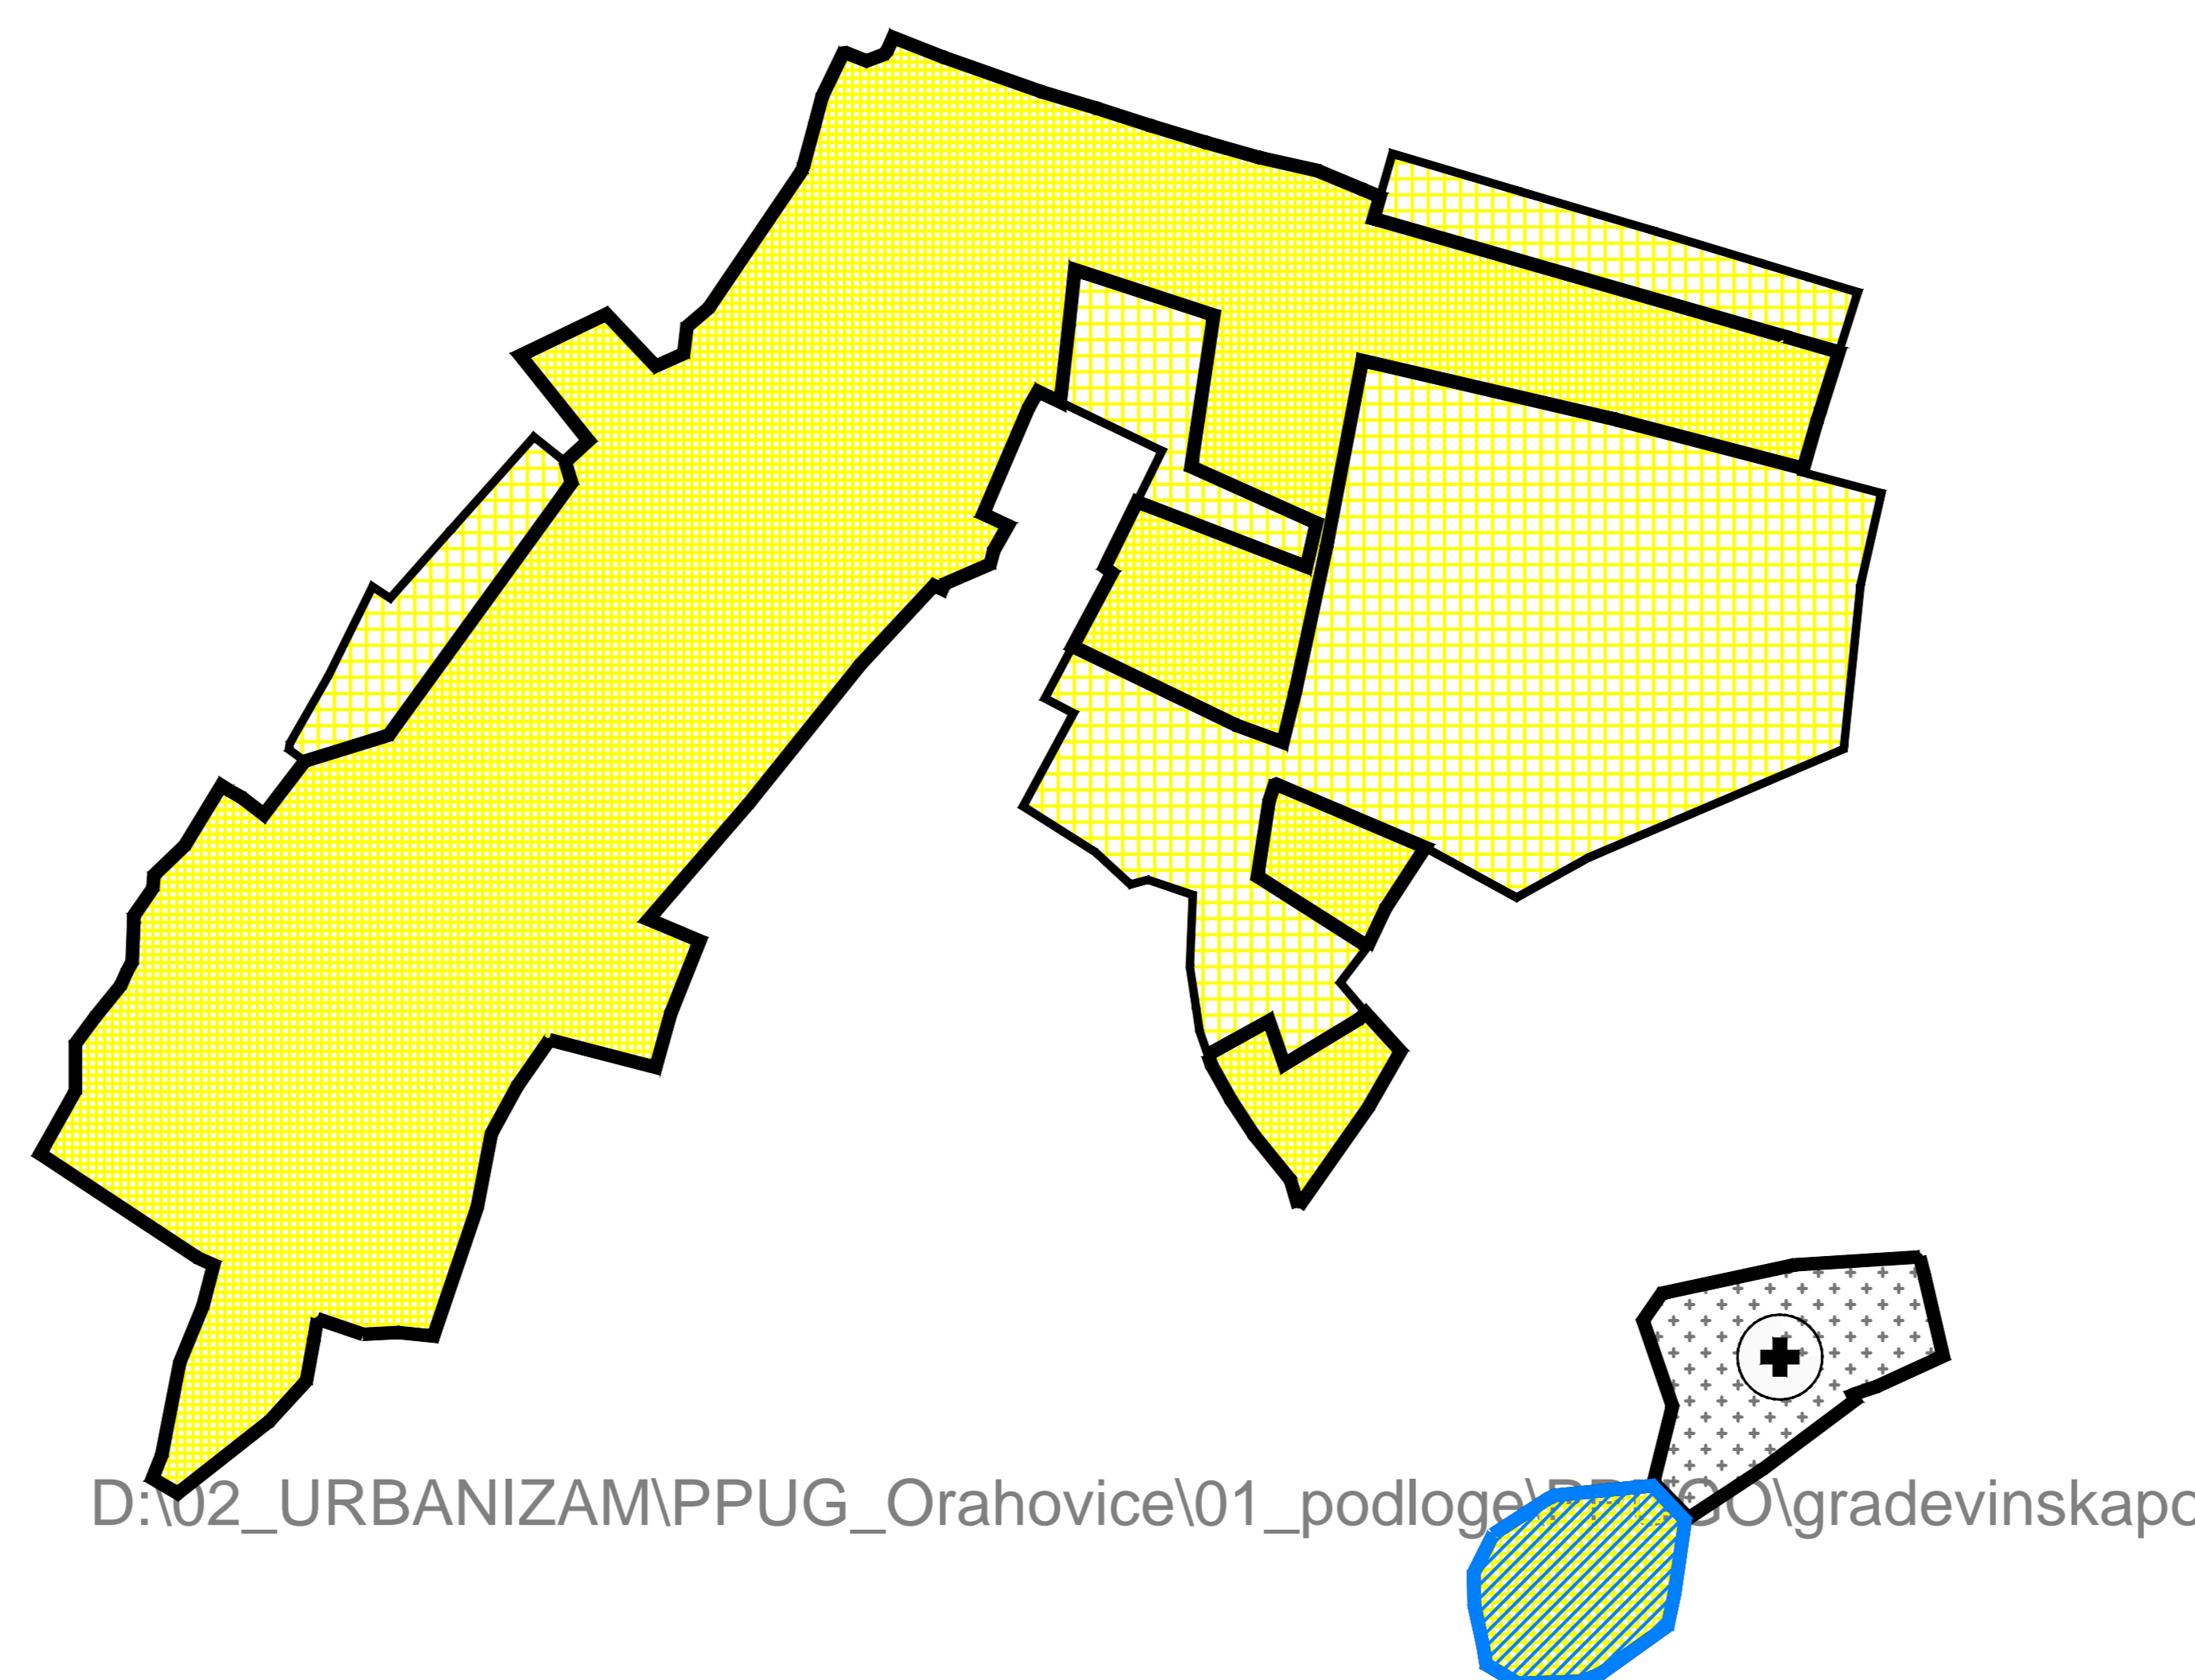

D:\02_URBANIZAM\PPUG_Orahovice\01_podloga\01_000\gradevinskapo

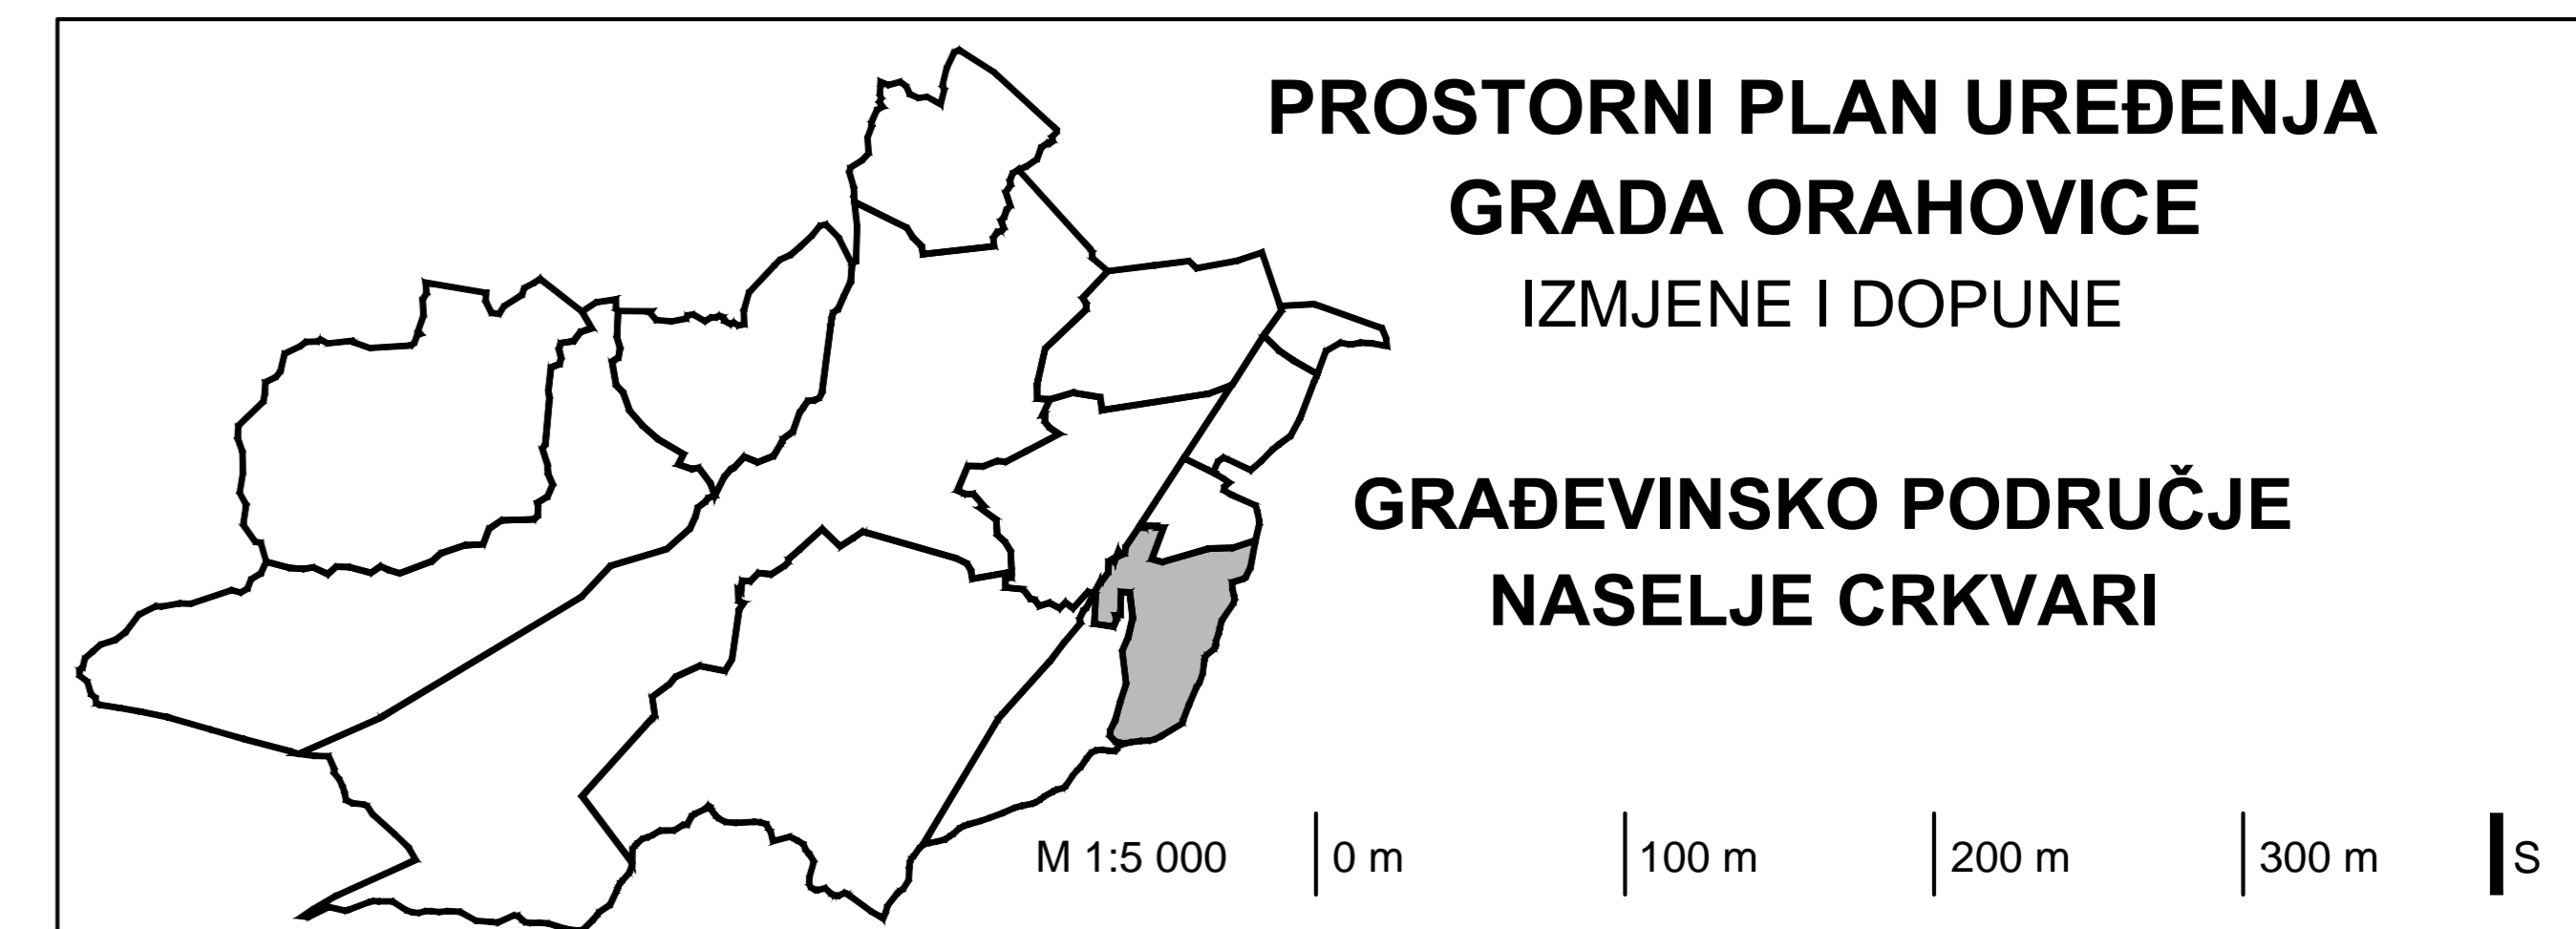

	
VIROVITIČKO-PODRAVSKA ŽUPANIJA	GRAD ORAHOVICA
PROSTORNI PLAN UREĐENJA GRADA ORAHOVICE IZMJENE I DOPUNE	
GRAĐEVINSKO PODRUČJE - NASELJE CRKVARI	
Broj kartografskog prikaza: 4.3.	Mjerilo kartografskog prikaza: 1:5 000
Odluka o izradi Izmjena i dopuna Prostornog plana uređenja Grada Orahovice: 'Službeni glasnik' grada Orahovice, br. 2/09	Odluka predstavničkog tijela o donošenju Izmjena i dopuna Prostornog plana uređenja Grada Orahovice: 'Službeni glasnik' grada Orahovice, br. 8/10
Javna rasprava objavljena je 16.07.2010.	Javni uvid održan je od 26.07.2010. do 10.08.2010.
Pečat tijela odgovornog za provođenje javne rasprave:	Odgovorna osoba za provođenje javne rasprave:
M.P.	Zvonko Nađ, dipl.oecc.
Koordinator izrade Plana: - Jedinstveni upravni odjel	Zvonko Nađ, dipl.oecc.
Pravna osoba koja je izradila Plan:	
ASK ATELIER d.o.o., Zagreb, Trg N. Š. Zrinskog 17	
Pečat pravne osobe koja je izradila plan:	Odgovorna osoba:
M.P.	Azra Suljić, dipl. ing. arh.
Odgovorni voditelj izrade Plana:	
- Za ASK ATELIER d.o.o.:	- Azra Suljić, dipl. ing. arh., ovl.arh.
Stručni tim ASK ATELIERA d.o.o. u izradi plana:	
1. Marko Ambroš, dipl.ing.arh.	4. Marija Premužić, dipl.ing.arh.
2. Danijela Malić Mikić, dipl.ing.arh.	5. Azra Suljić, dipl.ing.arh.
3. Dunja Pogačić, dipl.ing.arh.	6. Mate Čurić, dipl.ing. građ.
6. Estera Gobac Trninić, dipl.ing.bio.	7. Ivan Zupanc, demograf
8. Tajana Živković, dipl.iur.	
Pečat predstavničkog tijela:	Predsjednik predstavničkog tijela:
M.P.	Zvonimir Varga
Istovjetnost ovog prostornog plana s izvornikom ovjerava:	Pečat nadležnog tijela:
..... (ime, prezime, potpis)	M.P.