
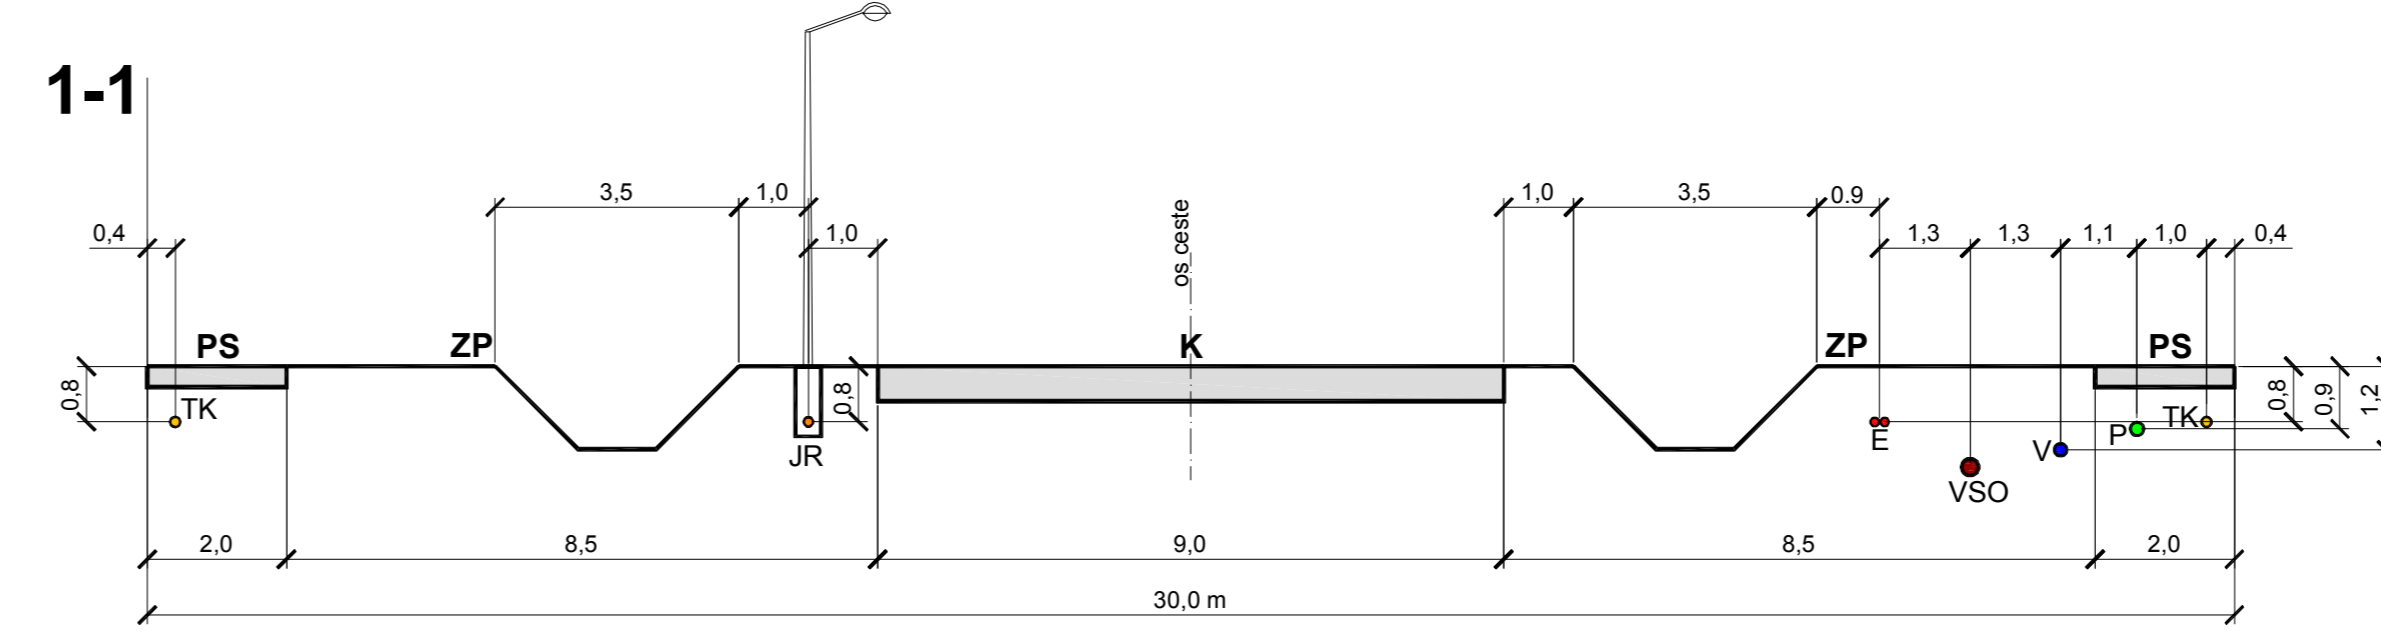
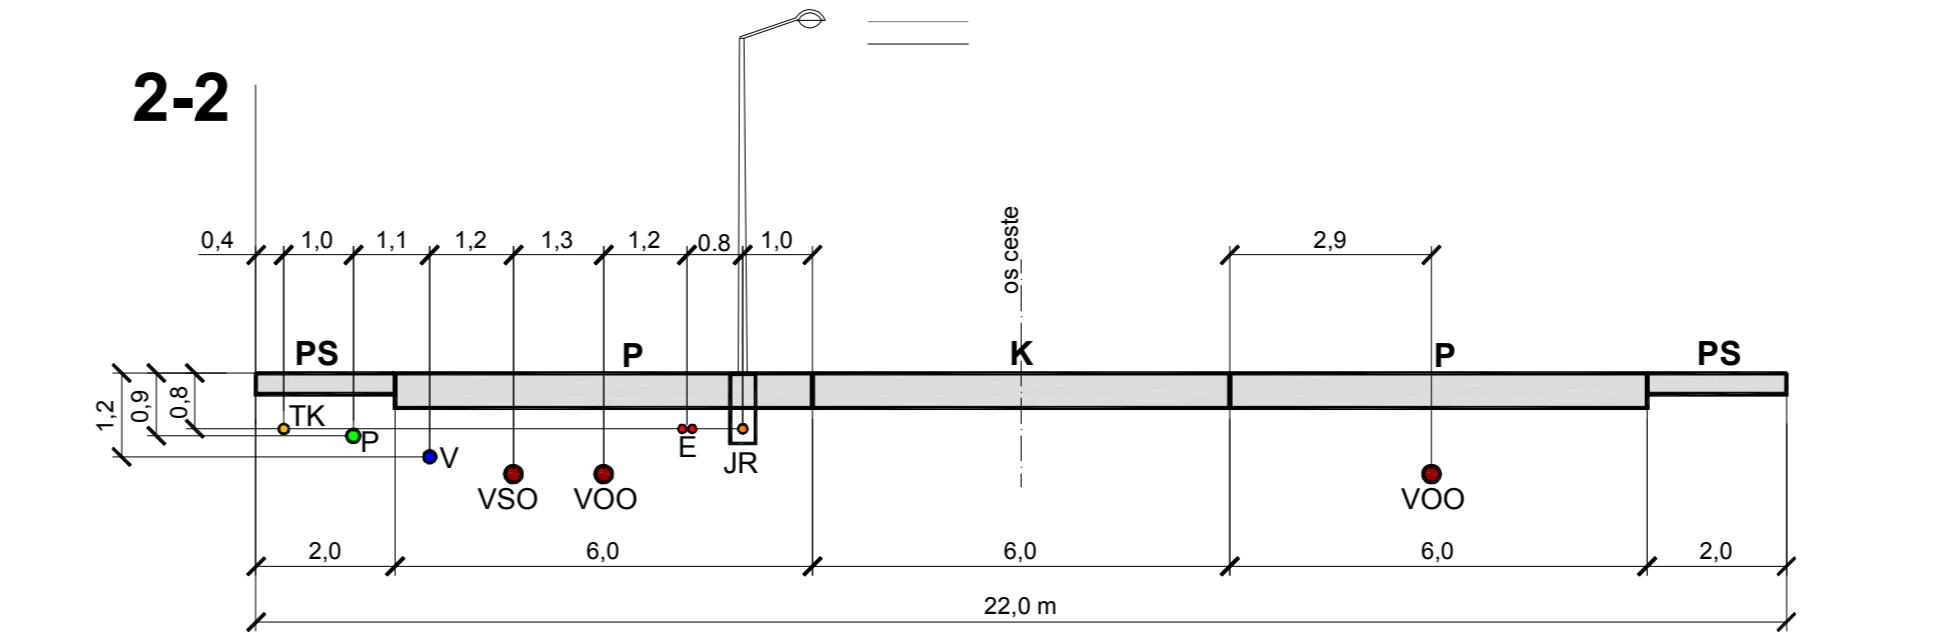



KARAKTERISTIČNI POPREČNI PRESJECI PLANIRANIH CESTA-ULICA S ORJENTACIJSKIM POLOŽAJEM VODOVA KOMUNALNE INFRASTRUKTURE MJ 1:100

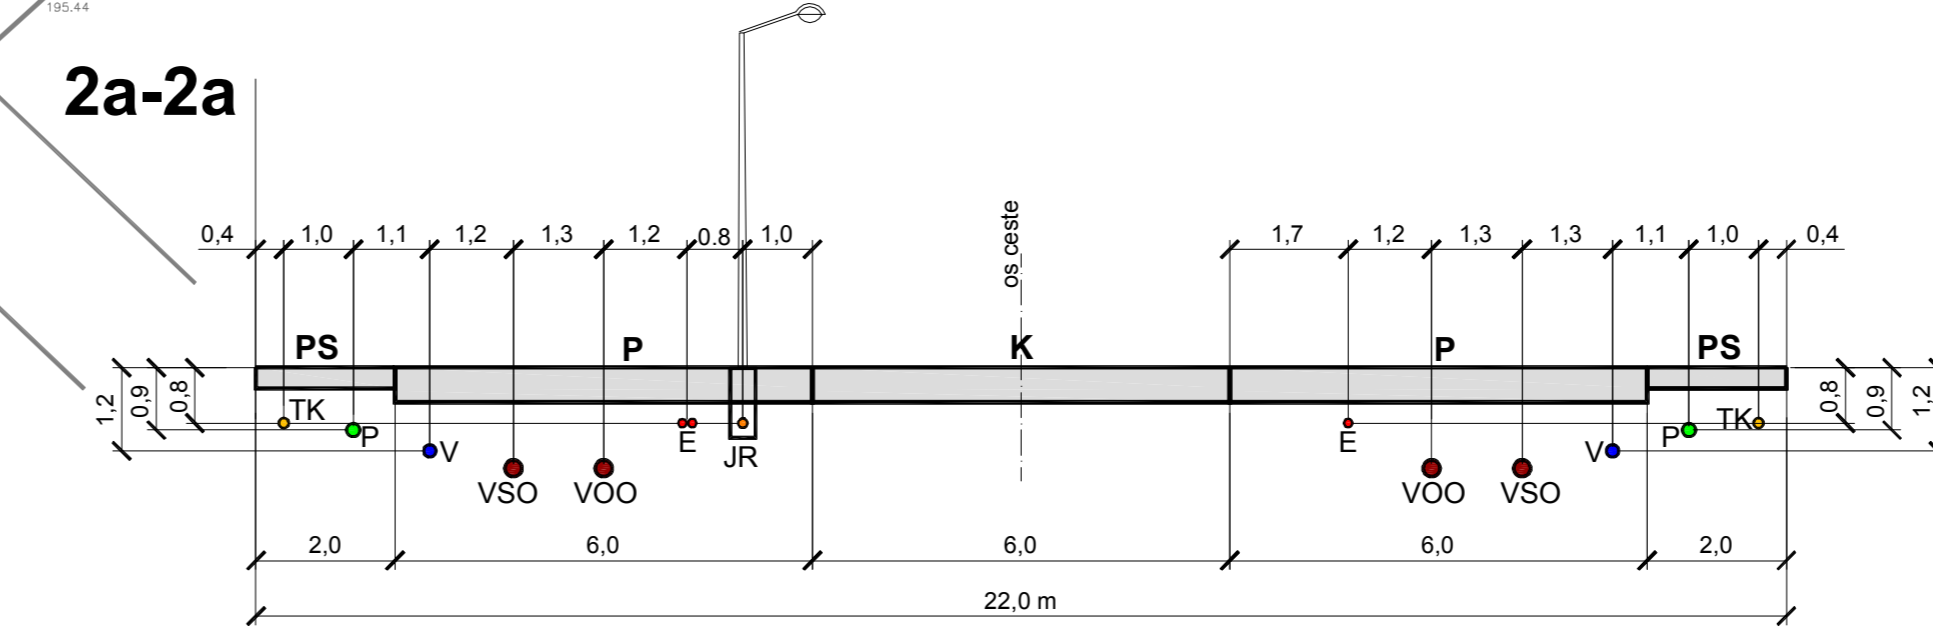

- K - kolnik
- P - parkiralište
- PS - pješačka staza
- ZP - zeleni pojas
- TK - telekomunikacijski kabel
- E - koridor elektroenergetskih vodova
- JR - javna rasvjeta
- P - plinovod
- V - vodovod
- VSO - vod sanitarne odvodnje
- VOO - vod obimne odvodnje

URBANISTIČKI PLAN UREĐENJA "DUGO POLJE"

2A. PROMETNA, ULIČNA I KOMUNALNA INFRASTRUKTURNA MREŽA PROMET

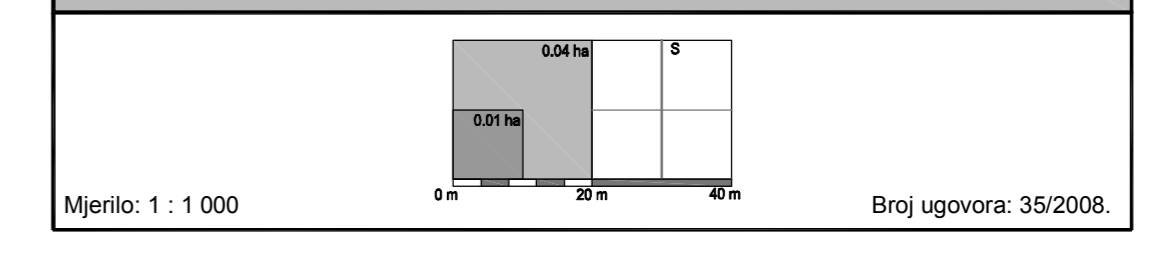

TUMAČ PLANSKOG ZNAKOVILJA

- 0. GRANICE
 - GRANICA OBUHVATA URBANISTIČKOG PLANA UREĐENJA
- 1. PROMETNE POVRŠINE
 - OZNAKA CESTE
 - ULIČNI KORIDOR
 - RUB KOLNIKA
 - OS KOLNIKA
 - PARKIRALIŠTE
 - PJEŠAČKE POVRŠINE
 - ORJENTACIJSKI OZNAČENE PJEŠAČKE POVRŠINE
 - BIKLISTIČKE POVRŠINE
 - KOLNO-BIKLISTIČKE POVRŠINE
 - ZELENE POVRŠINE
 - CESTOVNI MOST
 - PARKIRALIŠNA POVRŠINA
 - VODNE POVRŠINE

Izdavač: VIROVITIČKO-PODRAVSKA ŽUPANIJA Općina: GRAD ORAHOVICA	
Naziv prostornog plana: URBANISTIČKI PLAN UREĐENJA "DUGO POLJE"	
Naziv kartografskog prikaza: PROMETNA, ULIČNA I KOMUNALNA INFRASTRUKTURNA MREŽA PROMET	
Broj kartografskog prikaza: 2A.	Mjerilo kartografskog prikaza: 1 : 1000
Program mjera za usporavanje starenja u prostoru: Održiva i zelena Plova "Stariji planirani" Gradska Orahovica br. 358	
Ocjena rasprava: Ocjena: 29.06.2009.	
Početnik projekta odgovoran za provođenje javne rasprave: ZVONKOR NAD, dpt. loc.	
Pravnica osoba/poslovanje koje je izdala plan: ZAVOD ZA PROSTORNO PLANIRANJE d.d. OSJEK	
Direktor: KIRILOSLAV LIPIC dpt. ing. arh.	
Odgovorni voditelj: VANESA BOLJ, dpt. ing. arh.	
Stručni tim u izradi plana: 1. VANESA BOLJ, dpt. ing. arh. 2. VLADKO SUDAR, dpt. ing. grad. 3. MARIKO STRAVIČIĆ, dpt. ing. struj. 4. IVICA BUDIČIĆ, dpt. ing. grad. 5. STJEPAN STAKOR, dpt. ing. kul. turiz. 6. LUBIŠKA MALČIČAN-KOŠTUNIČIĆ, dpt. kulturn. 7. ZBISLAV OREŠKOVIĆ, dpt. ing. prom.	
Preradnik prostornog plana: 8. STJEPAN STJELIČIĆ, dpt. arh. 9. dr. sc. STIPAN PENAVIĆ, dpt. loc. 10. ALEKSANDRA KONEŽIĆ, grad. teh. 11. 12. 13. 14.	
Preradnik prostornog plana: ZVONIMIR VARGA	
Ispisano ovim prostornim planom s izmjenom: odjeljak: Početni redni broj:	