

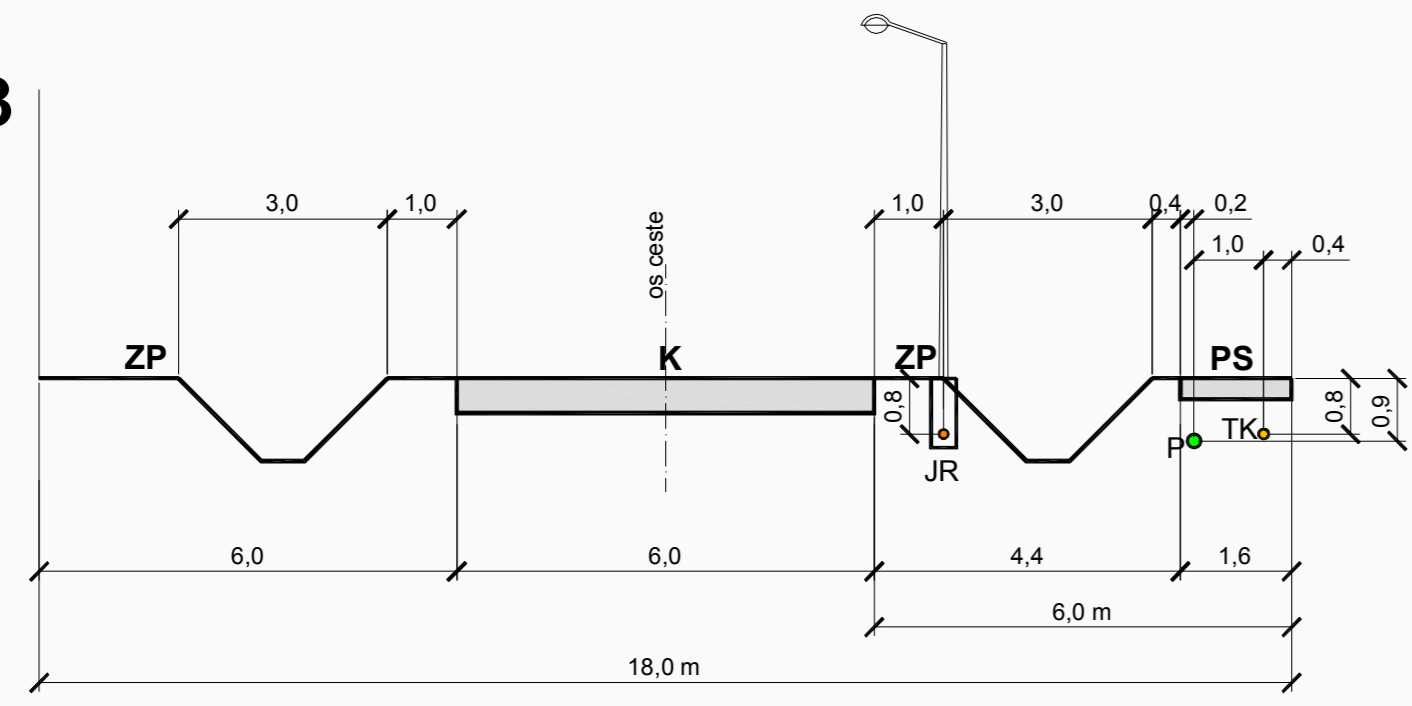


3-3

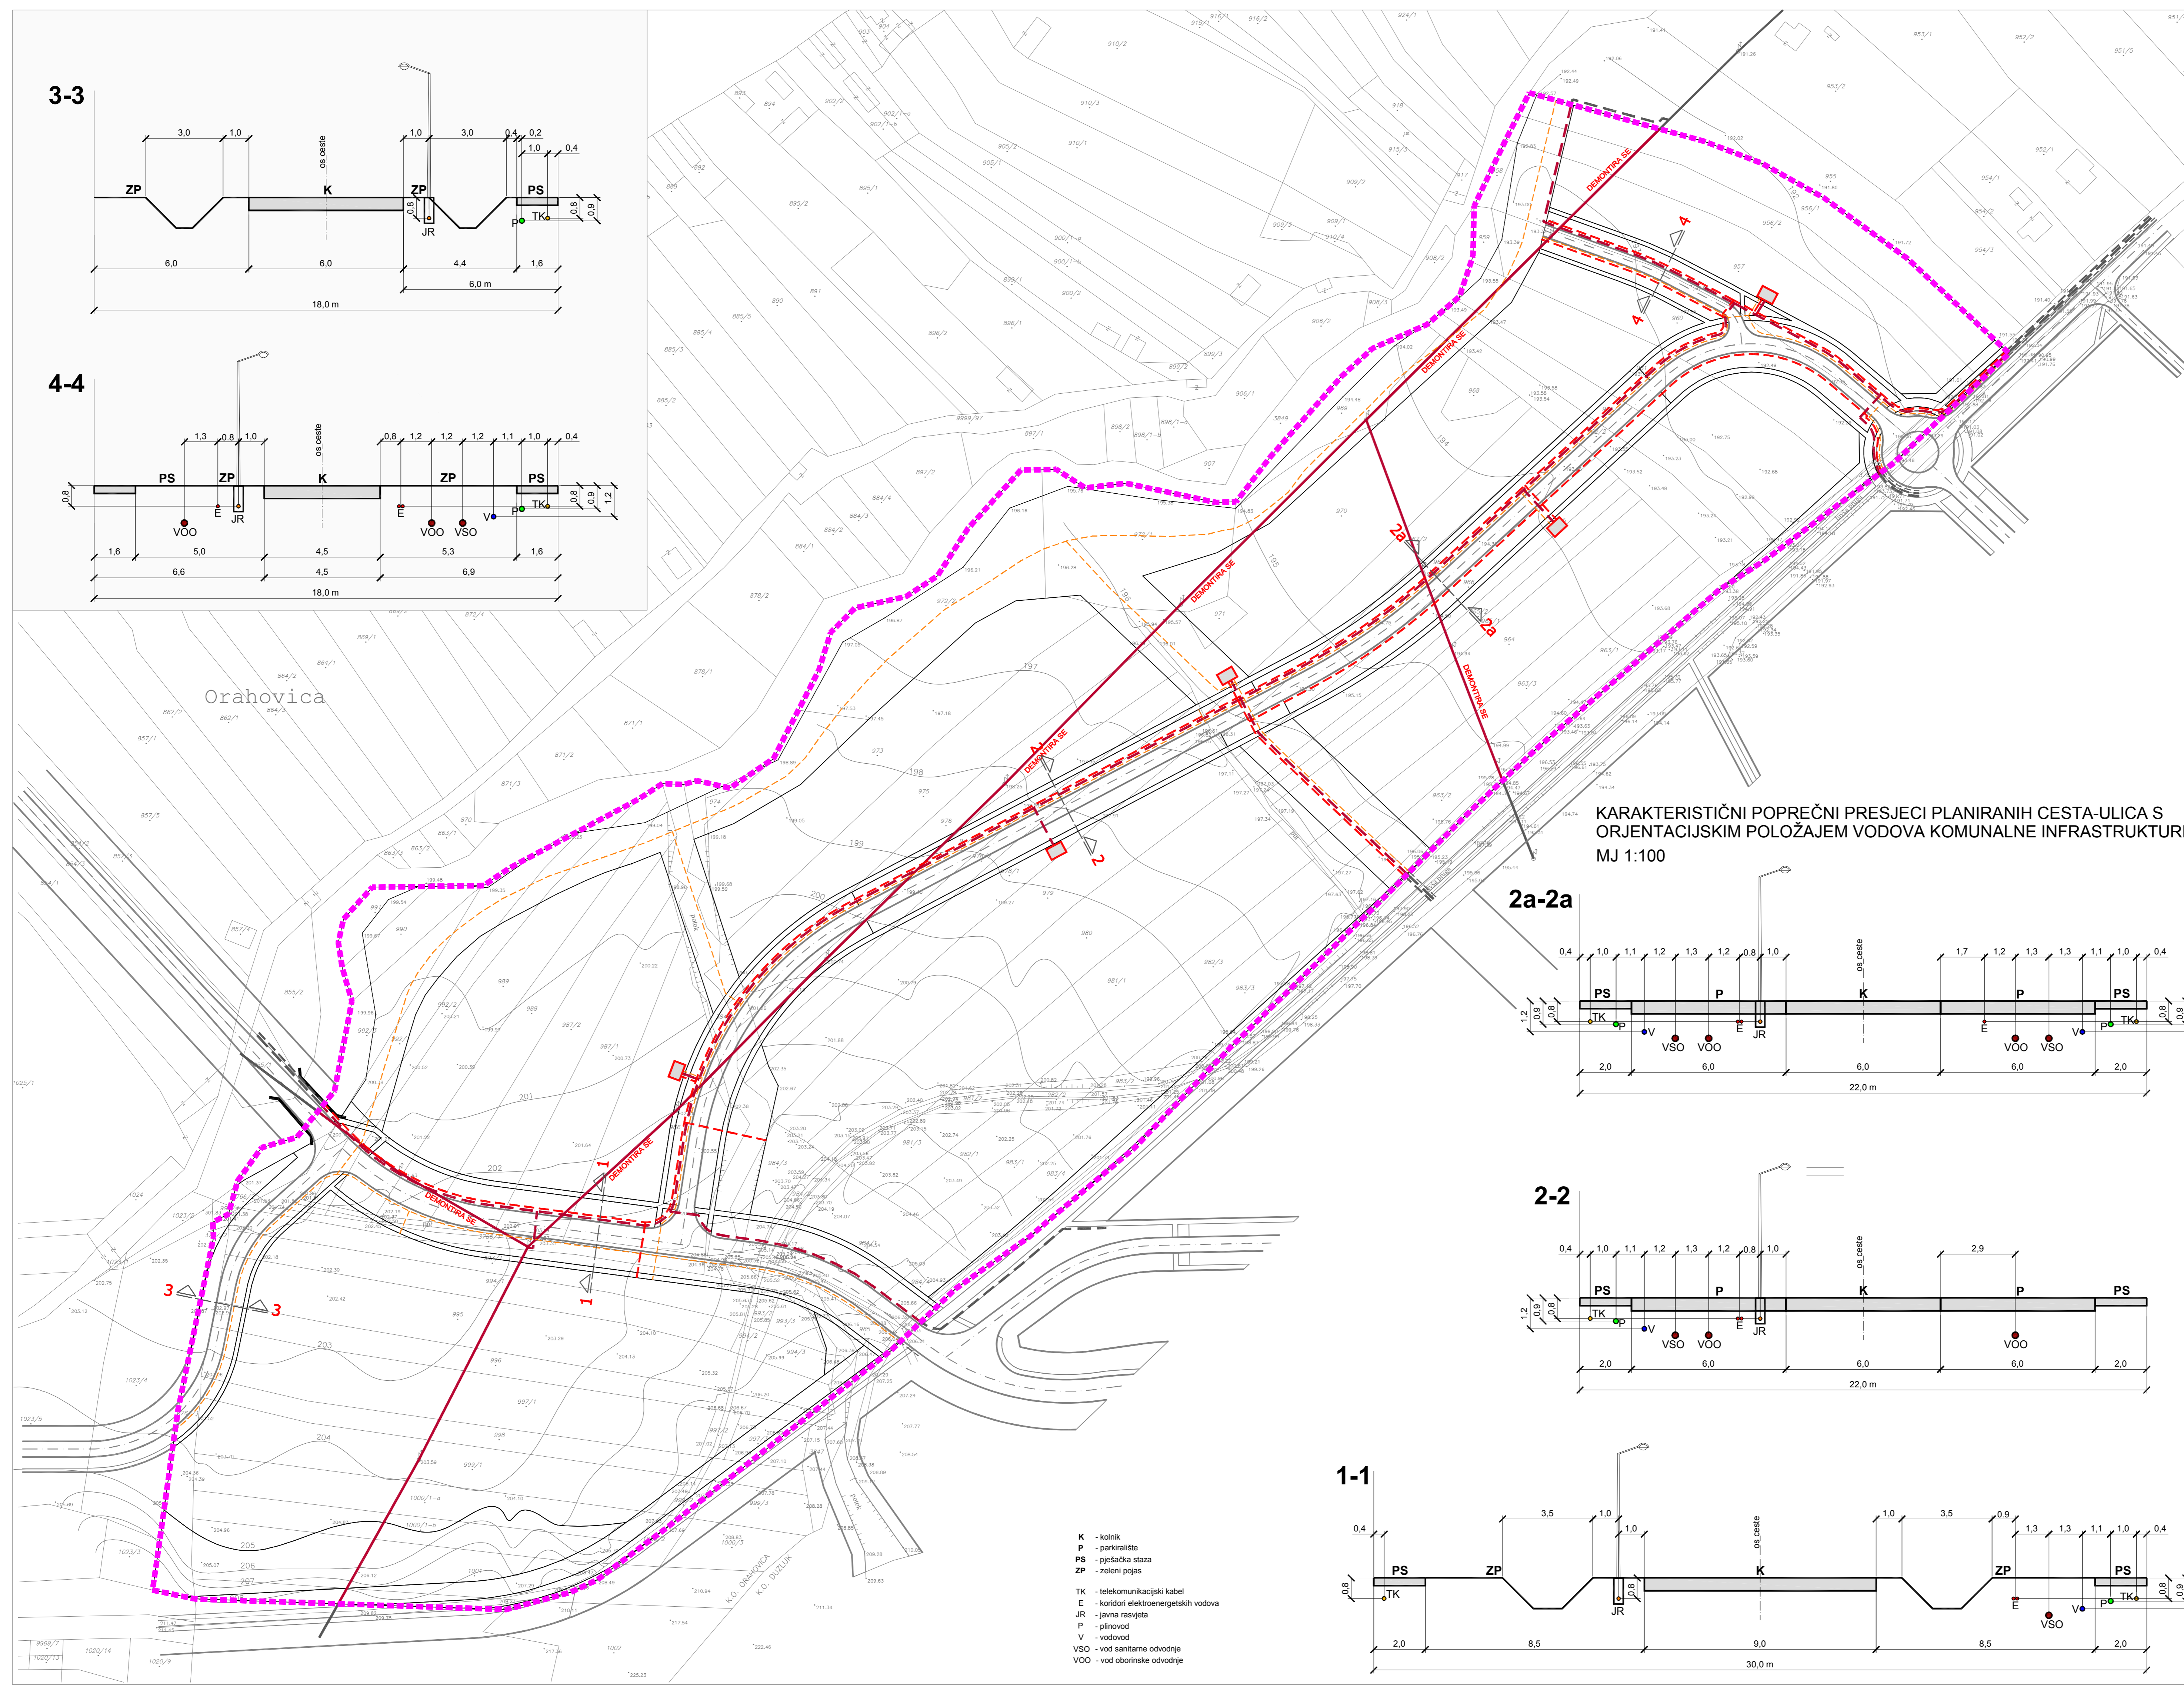


4-4

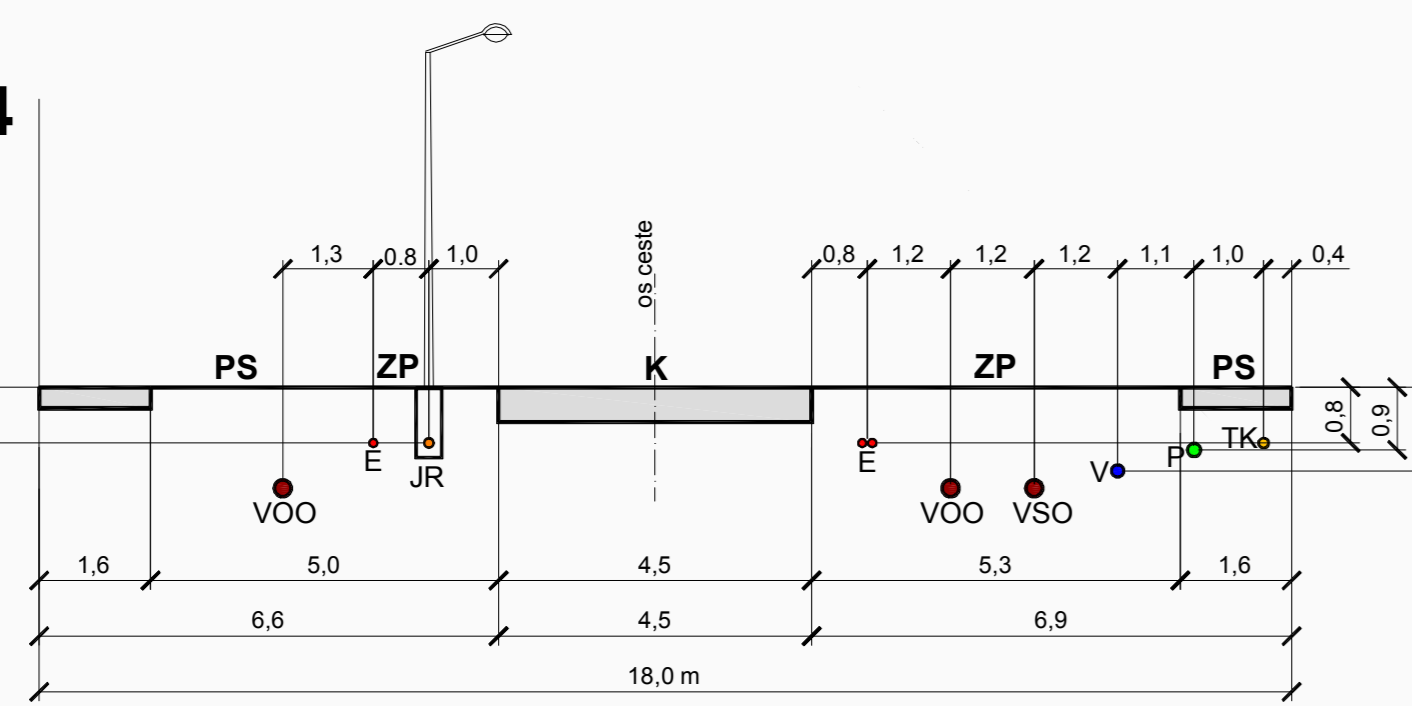

URBANISTIČKI PLAN UREĐENJA "DUGO POLJE"

2D. PROMETNA, ULIČNA I KOMUNALNA INFRASTRUKTURNA MREŽA ELEKTROENERGETIKA

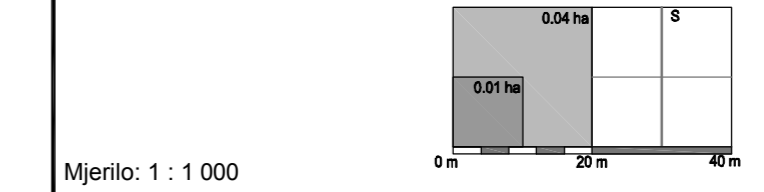

Mjerilo: 1 : 1 000 Broj ugovora: 35/2008

TUMAČ PLANSKOG ZNAKOVILJA




0. GRANICE

GRANICA OBUHVATA URBANISTIČKOG PLANA UREĐENJA

1. ELEKTROENERGETIKA

- TRAFOSTANICA 100/20/0,4 kV
- NAZEMNI DALEKOVODA 10/20 kV
- KORIDOR KABELSKOG DALEKOVODA 10/20 kV
- KORIDOR KABELSKOG VODA 0,4 kV
- KABEL JAVNE RASVIJETE

KARAKTERISTIČNI POPREČNI PRESJECI PLANIRANIH CESTA-ULICA S ORJENTACIJSKIM POLOŽAJEM VODOVA KOMUNALNE INFRASTRUKTURE MJ 1:100

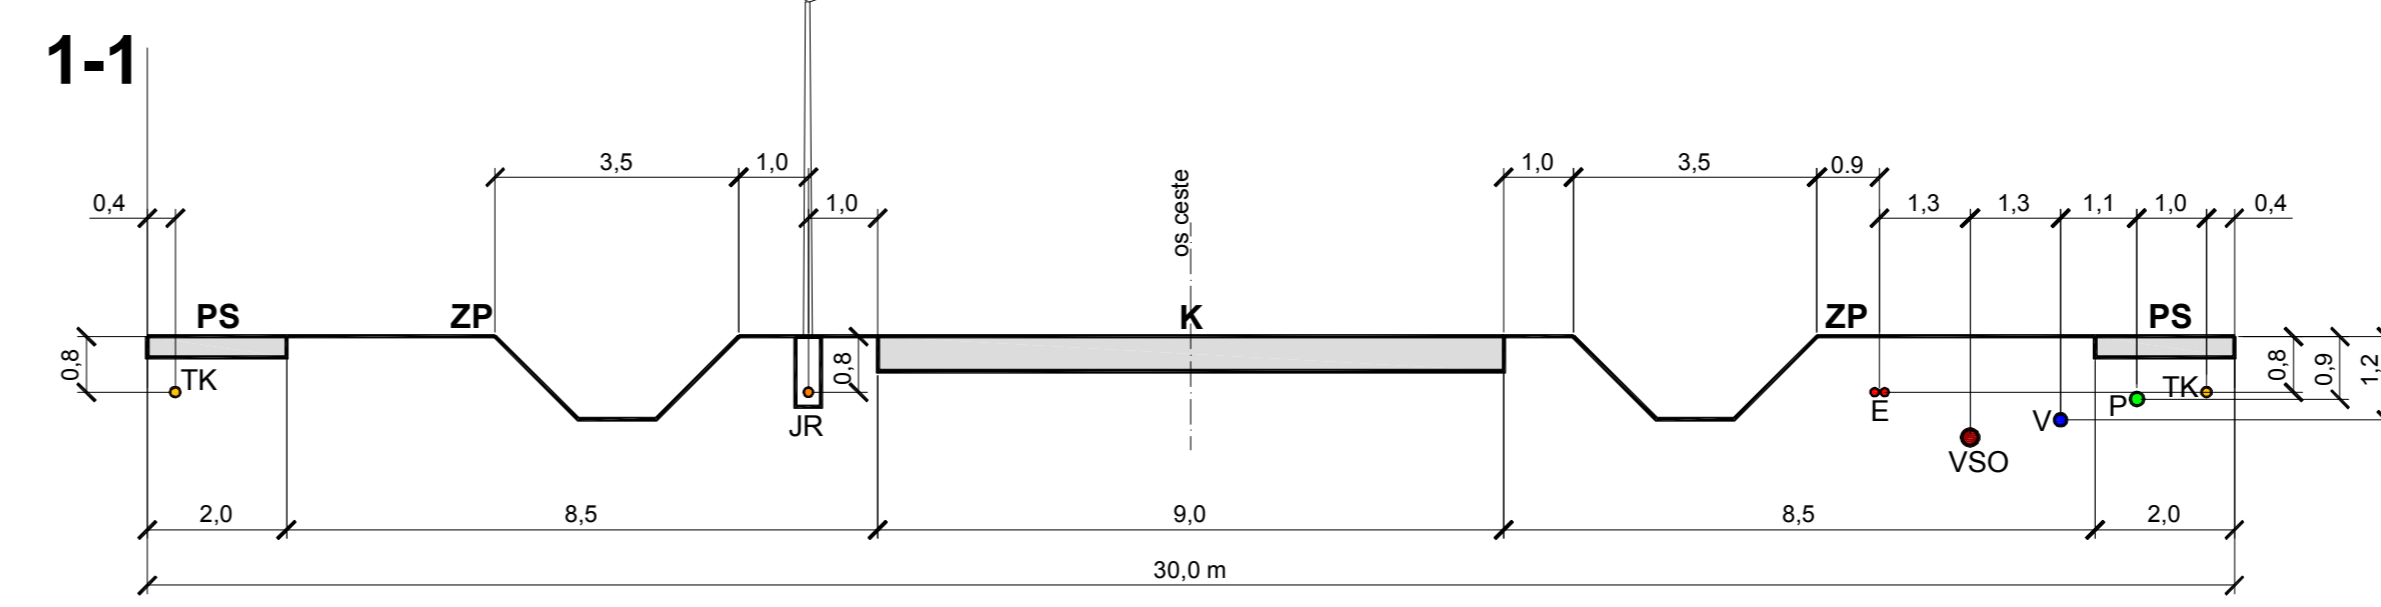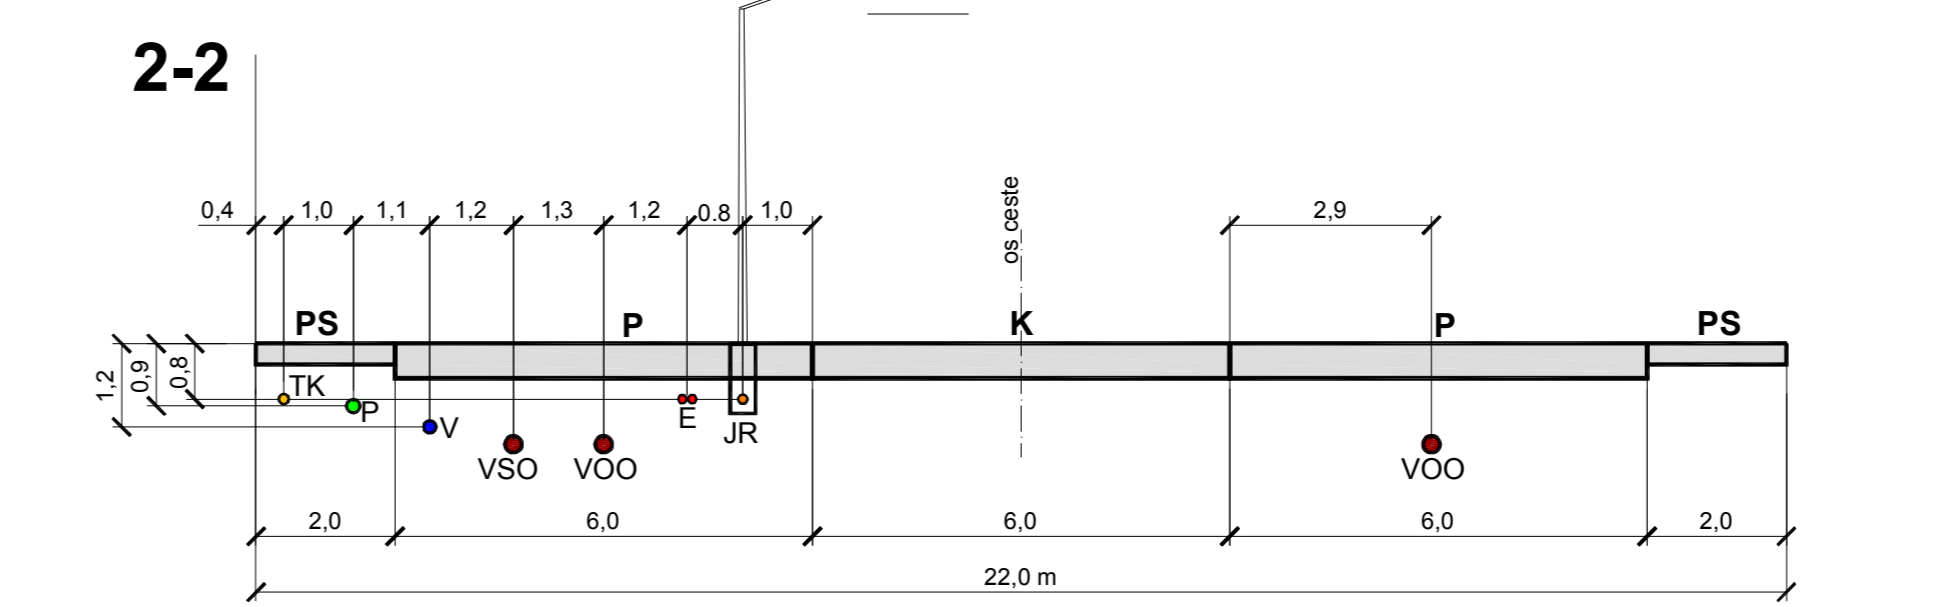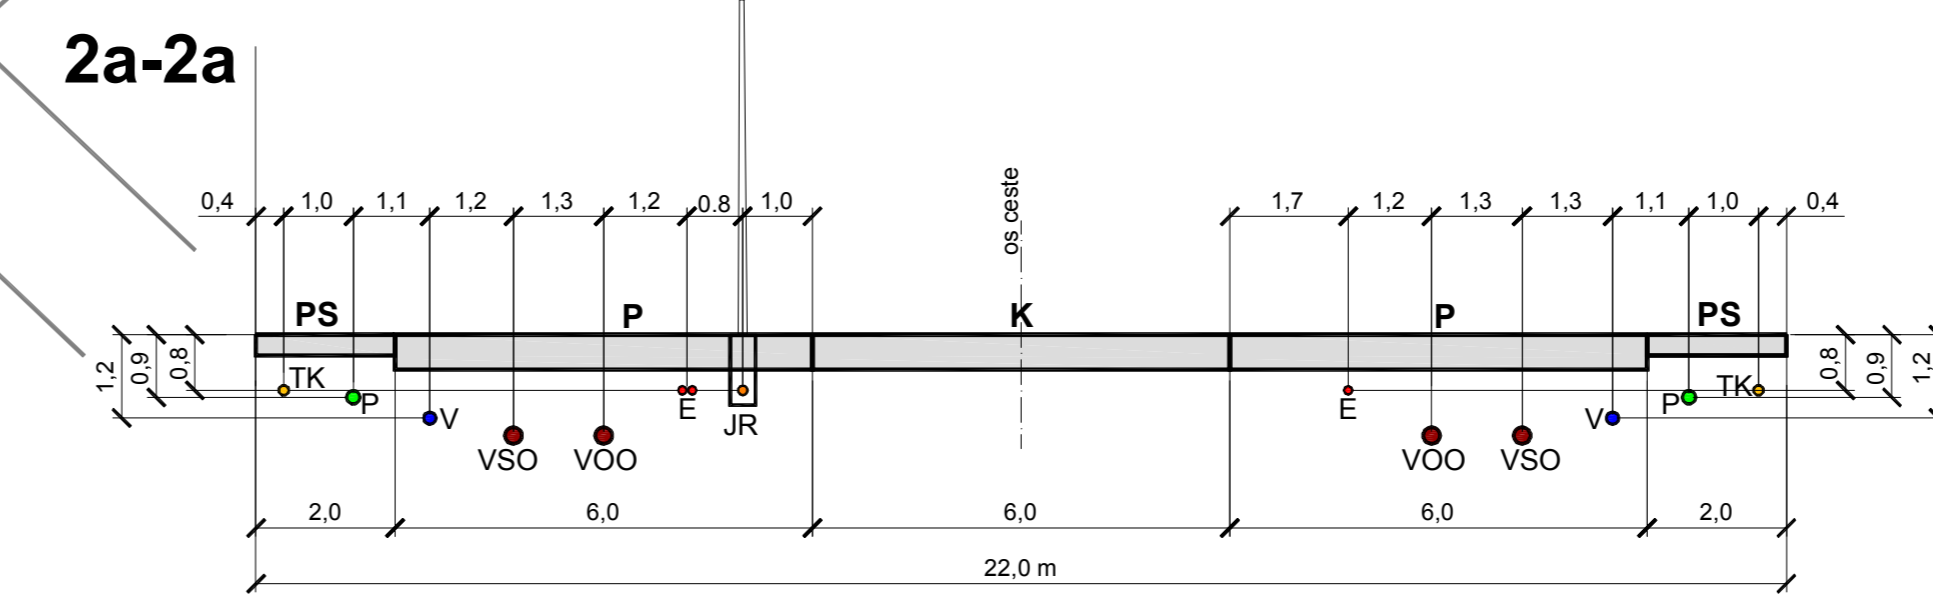

- K - kolnik
- P - pješačnica
- PS - pješačka staza
- ZP - zeleni pojas
- TK - telekomunikacijski kabel
- E - koridor elektroenergetskih vodova
- JR - javna rasvjeta
- P - plinovod
- V - vodovod
- VSO - vod saštirane odvodnje
- VOO - vod obične odvodnje

VIROVITIČKO-PODRAVSKA ŽUPANIJA GRAD ORAHOVICA	
Naziv prostornog plana: URBANISTIČKI PLAN UREĐENJA "DUGO POLJE"	
Naziv kartografskog prikaza: PROMETNA, ULIČNA I KOMUNALNA INFRASTRUKTURNA MREŽA ELEKTROENERGETIKA	
Broj kartografskog prikaza: 2D.	Mjerilo kartografskog prikaza: 1 : 1000
Program mjera za unapređenje stanja u prostoru: Odluka o izradi Prostornog plana: Gradska Odlukom br. 3/08 Odluka predlaskovnog tijela o donošenju plana: "Študentski planovi" Gradska Odlukom br. 8a/09	
Javna rasprava: Odluka o javnoj raspravi: 29.05.2009. Datum: 29.05.2009.	
Početnik i odgovoran za provođenje javne rasprave: ZVONKOR NAB, dpt. oec.	
Pravnomoćna osoba koja je izradila plan: ZAVOD ZA PROSTORNO PLANIRANJE d.d. OSIJEK	Direktor: KRUMOLAV LIPIĆ, dpt. ing. arh.
Odgovorni voditelj: VANESA BOLJ, dpt. ing. arh.	
Stručni tim u izradi plana: 1. VANESA BOLJ, dpt. ing. arh. 2. VLADIMIR SUDAR, dpt. ing. grad. 3. MARIKO STRAVIČIĆ, dpt. ing. strug. 4. IVICA BUDIČIĆ, dpt. ing. grad. 5. STJEPAN STAKOR, dpt. ing. kul. tur. 6. ELIŠBETA MALČAN-KOŠTUNIČIĆ, dpt. kul. tur. 7. ZBISLAV OREŠKOVIĆ, dpt. ing. prom.	
Početnik predlaskovnog tijela: Predsjednik predlaskovnog tijela: ZVONIMIR VARGA	
Ispisano ovim prostornim planom s izdankom: odjavnica: Početnik nadležnog tijela:	
ZAVOD ZA PROSTORNO PLANIRANJE d.d. OSIJEK 37000 OSIJEK, Kraljevićeva 14 TEL: 01/255-100 FAX: 01/21-1465 E-MAIL: zpo@zpo.hr	