
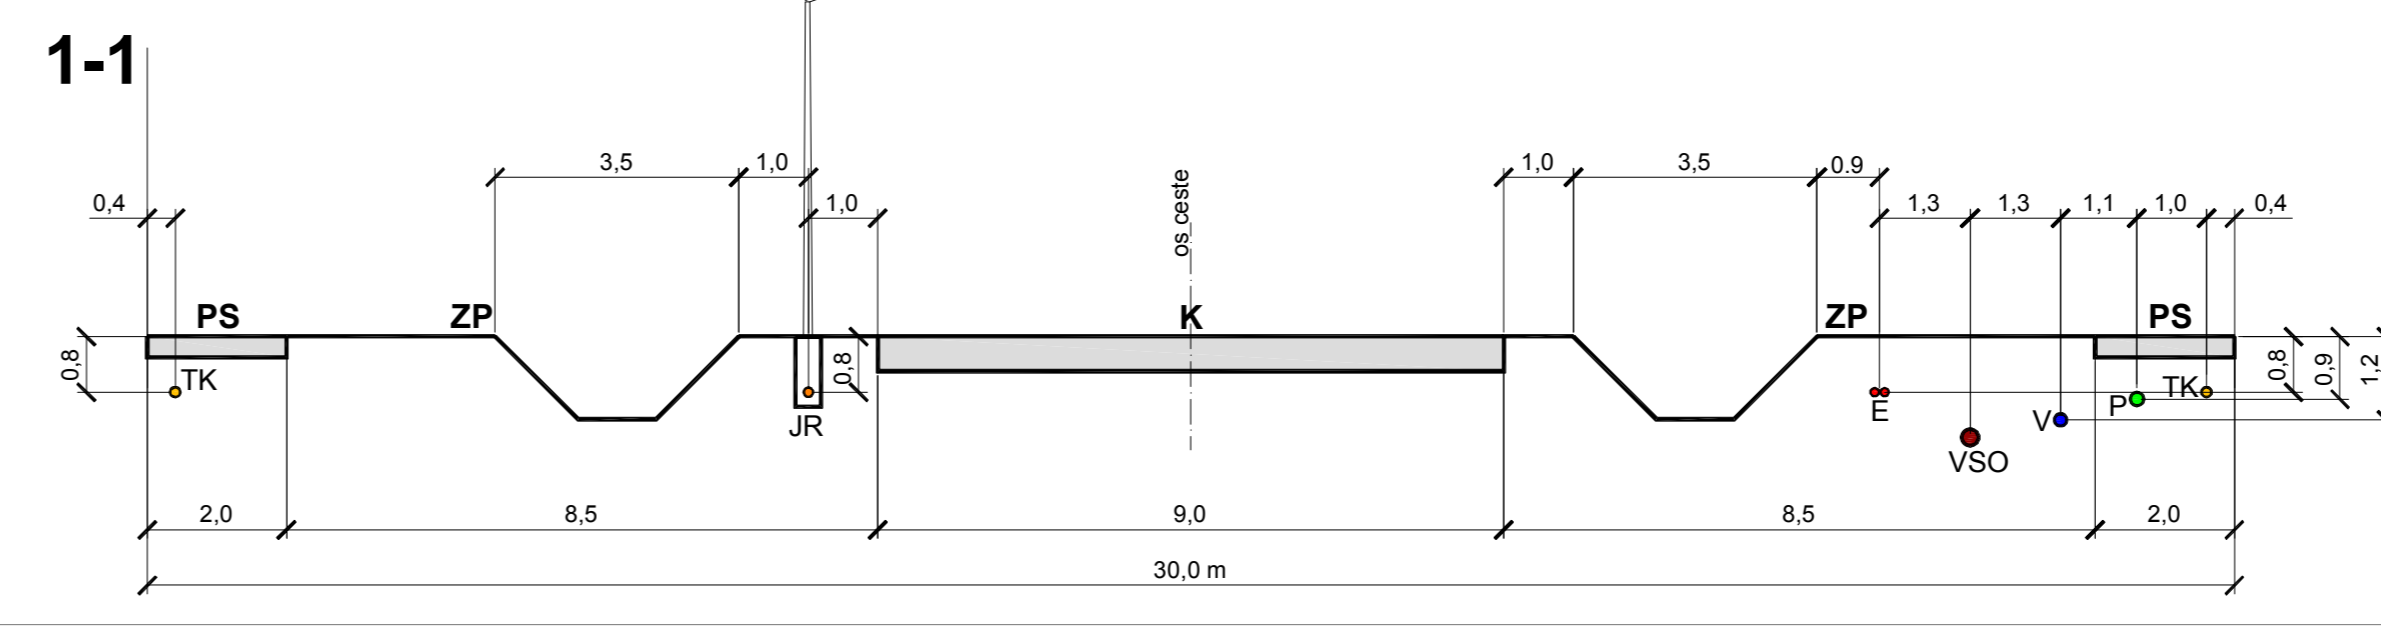
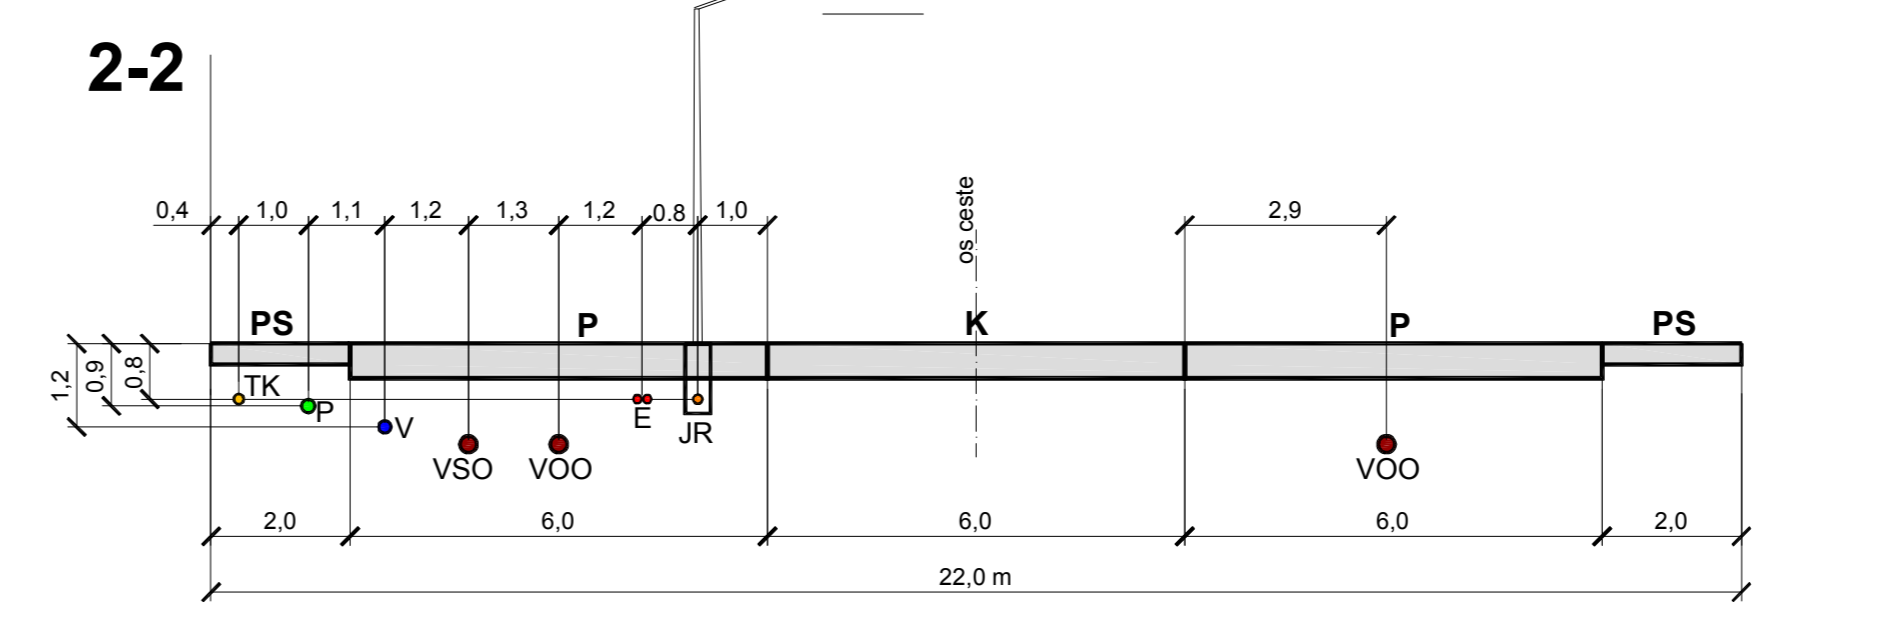



KARAKTERISTIČNI POPREČNI PRESJECI PLANIRANIH CESTA-ULICA S ORJENTACIJSKIM POLOŽAJEM VODOVA KOMUNALNE INFRASTRUKTURE MJ 1:100

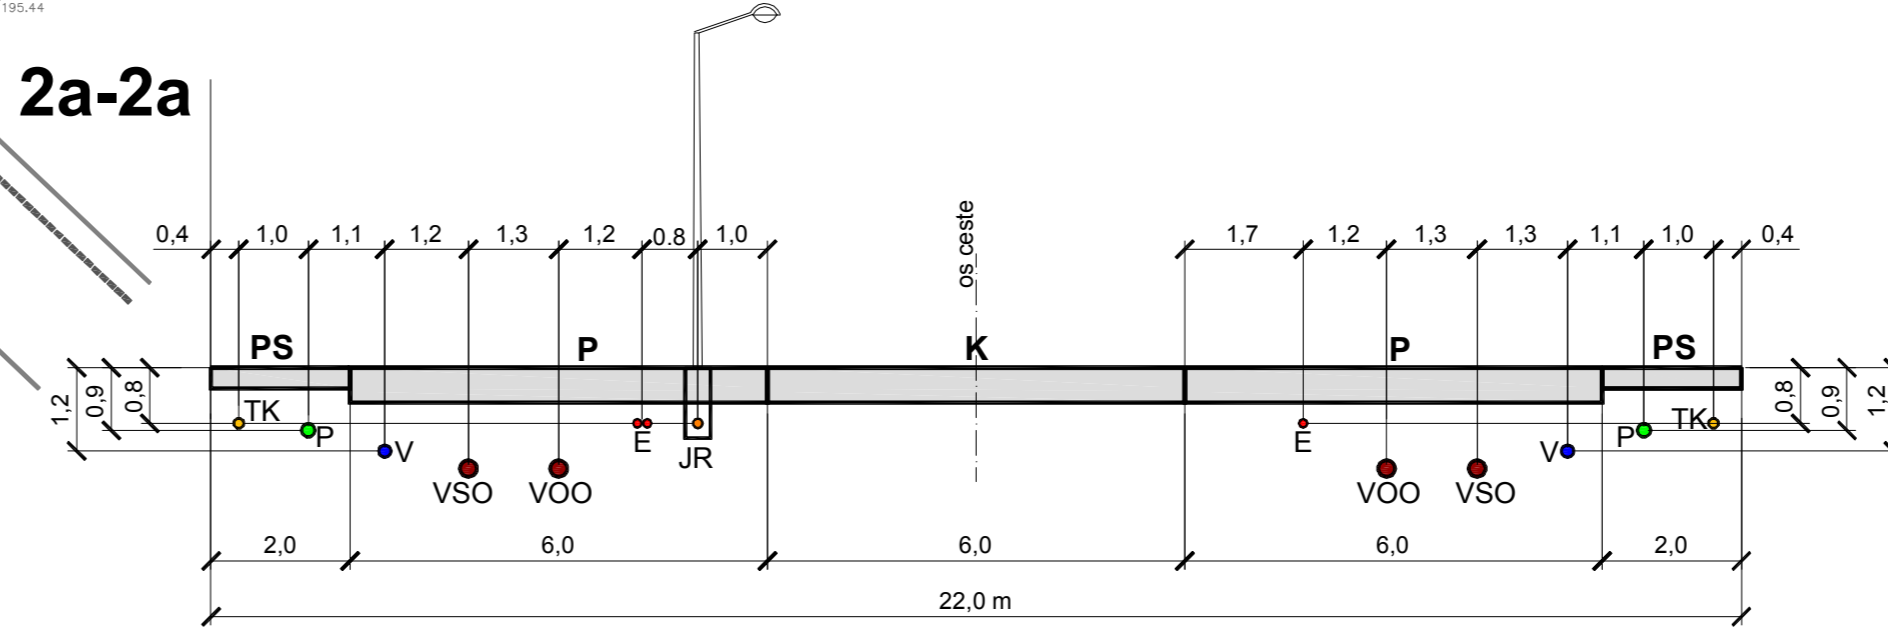

- K - kolnik
- P - pješašnica
- PS - pješačka staza
- ZP - zeleni pojas
- TK - telekomunikacijski kabel
- E - kanalizacijski vodovod
- JR - javna rasvjeta
- P - plinovod
- V - vodovod
- VSO - vodovodna odvodnja
- VOO - vodovodna odvodnja

URBANISTIČKI PLAN UREĐENJA "DUGO POLJE"

2E. PROMETNA, ULIČNA I KOMUNALNA INFRASTRUKTURNA MREŽA VODOOPSKRBA I ODVODNJA OTPADNIH, SANITARNIH I OBORINSKIH VODA

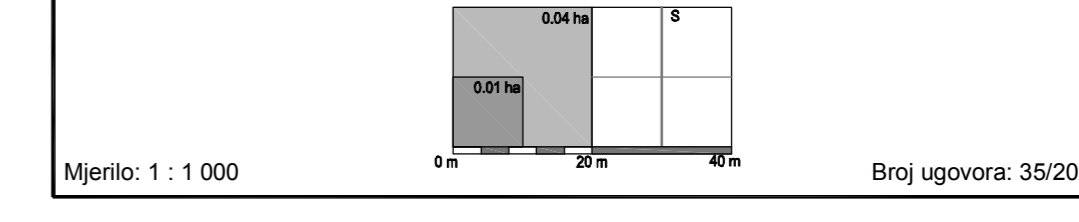

TUMAČ PLANSKOG ZNAKOVILJA

- 0. GRANICE**
 - GRANICA OBUHVATA URBANISTIČKOG PLANA UREĐENJA
- 1. VODOOPSKRBA**
 - MAGISTRALNI VODOOPSKRBNI VOD
 - VODOOPSKRBNI VOD
 - SEKUNDARNI VODOOPSKRBNI VOD
 - ZABUNSKA KOMORA
 - HIDRANT
- 2. ODVODNJA OTPADNIH I SANITARNIH VODA**
 - ODVODNI VOD
 - REVIZIJSKO OKNO
- 3. ODVODNJA OBORINSKIH VODA**
 - VOD OBORINSKE ODVODNJE - ZATVOREN
 - REVIZIJSKO OKNO
 - OSI KANALA OBORINSKE ODVODNJE
 - NAODVODNJE (ZATVARANJE) VODOTOKA HERCEGOVAC
 - VODNE POVRŠINE

VIROVITIČKO-PODRAVSKA ŽUPANIJA GRAD ORAHOVICA	
Naziv prostornog plana: URBANISTIČKI PLAN UREĐENJA "DUGO POLJE"	
Naziv kartografskog prikaza: PROMETNA, ULIČNA I KOMUNALNA INFRASTRUKTURNA MREŽA VODOOPSKRBA I ODVODNJA OTPADNIH, SANITARNIH I OBORINSKIH VODA	
Broj kartografskog prikaza: 2E.	Mjerilo kartografskog prikaza: 1 : 1000
Program mjera za uređenje starije u prostoru: Obilježavanje i uređenje prostora "Dugo Polje"	
Osnovni podaci: Grad Orahovica, br. 358	Osnovni podaci: "Dugo Polje"
Datum nastanka: 29.06.2008.	Datum nastanka: 29.06.2008.
Početnik odgovoran za provođenje javne rasprave:	Odgovorna osoba za provođenje javne rasprave:
ZVONKO NAD, dipl. inž.	
Pravnomoćnost:	Direktor:
ZAVOD ZA PROSTORNO PLANIRANJE d.d.	KRUMOLAV LIPIC, dipl. inž. arh.
Odgovorni voditelj:	
VANESA BOLJ, dipl. inž. arh.	
Stručni tim u izradi plana:	Preradnja prostornog plana:
1. VANESA BOLJ, dipl. inž. arh. 2. VLADIMIR SUĐAR, dipl. inž. grad. 3. MARIKO STRAVIČIĆ, dipl. inž. strop. 4. IVICA BUDIČIĆ, dipl. inž. grad. 5. STJEPAN STAKOR, dipl. inž. kulturni. 6. ELIŠBETA MALČAN-KOŠTUNIČIĆ, dipl. inž. arh. 7. ZBISLAV OREŠKOVIĆ, dipl. inž. prom.	8. STJEPAN STJEDINIĆ, dipl. inž. arh. 9. DR. SC. STIPAN PENAVIĆ, dipl. inž. arh. 10. ALEKSANDRA KNEŽEVIĆ, grad. teh. 11. 12. 13. 14.
Početnik prostornog plana:	Preradnja prostornog plana:
ZVONIMIR VARGA	
Ispisano ovim prostornim planom s izrazom:	Početnik prostornog plana: