
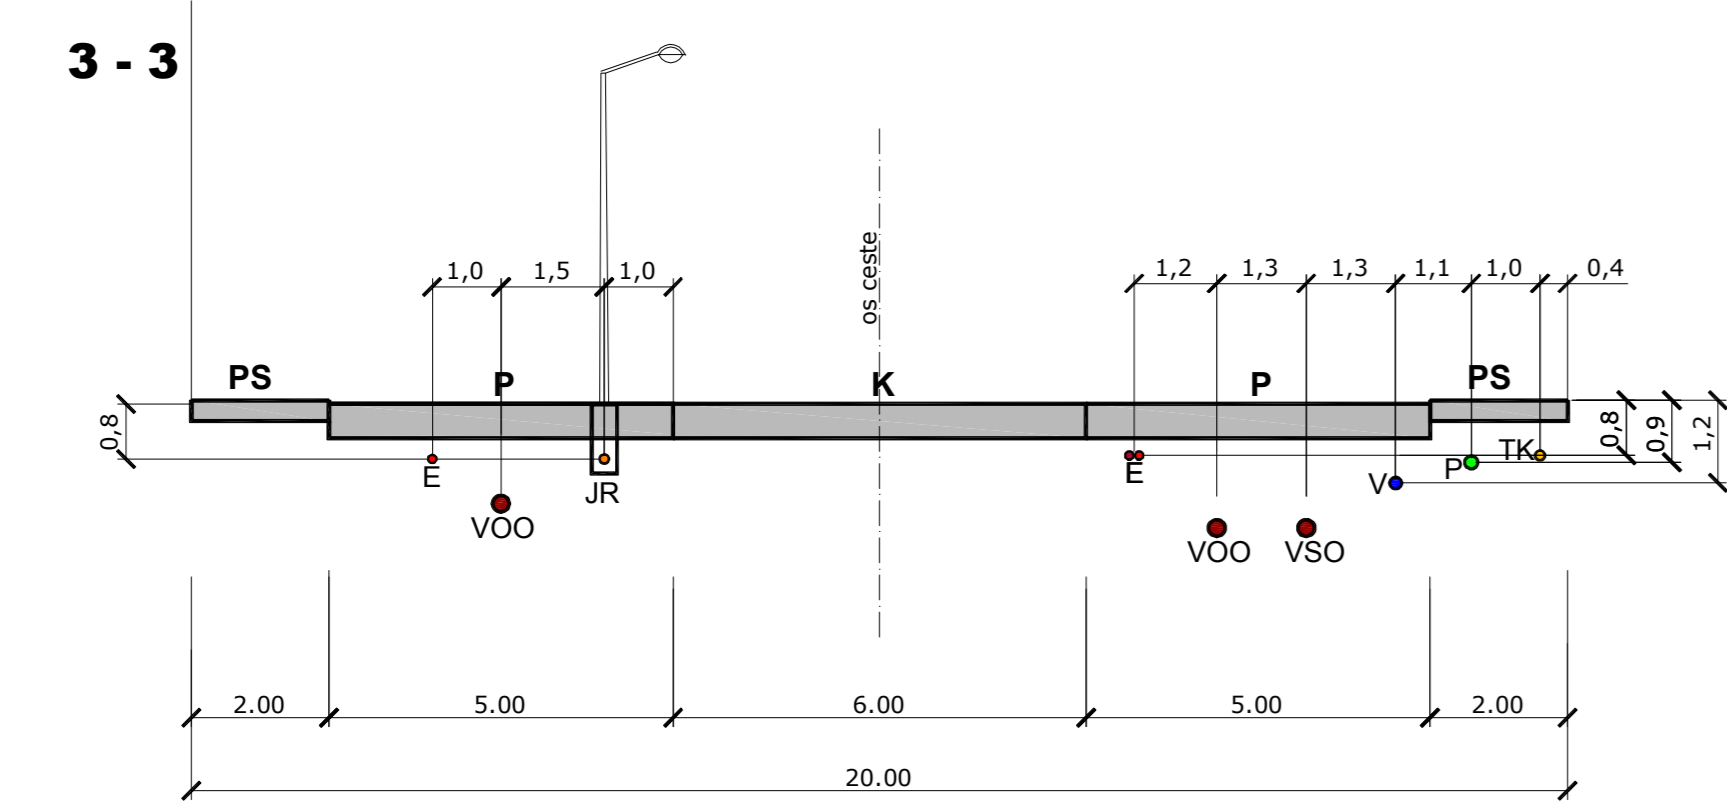


KARAKTERISTIČNI POPREČNI PRESJECI PLANIRANIH CESTA-ULICA
S ORIJENTACIJSKIM POLOŽAJEM VODOVA KOMUNALNE INFRASTRUKTURE
MJ 1:100

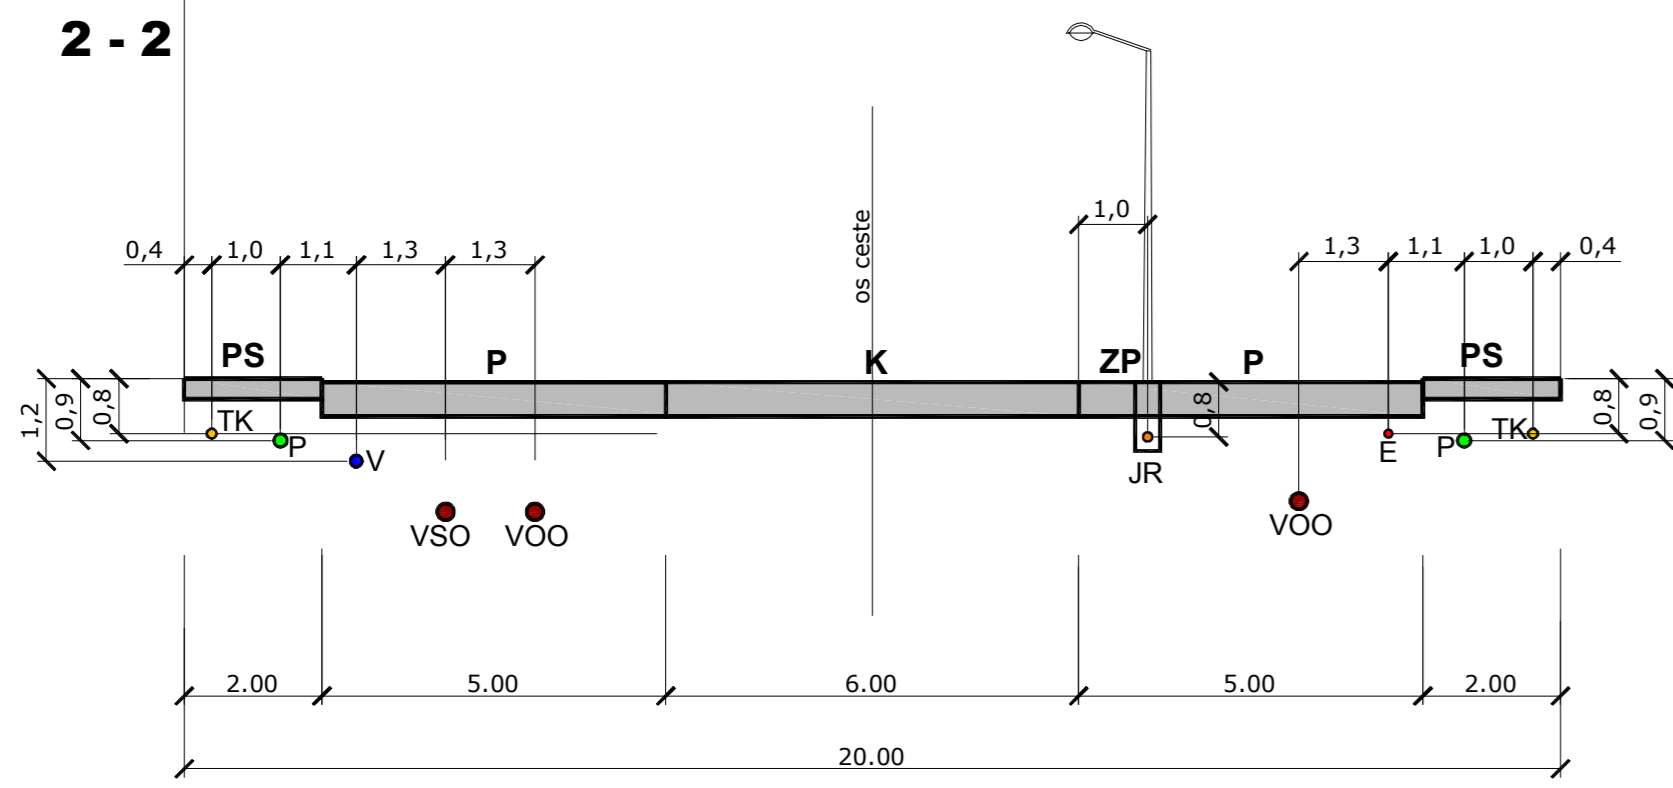

**URBANISTIČKI PLAN
UREĐENJA
"ŠPORTSKO-REKREACIJSKI CENTAR"**

**2D. PROMETNA, ULIČNA I KOMUNALNA
INFRASTRUKTURNA MREŽA
ELEKTROENERGETIKA**

Mjerilo: 1 : 1 000

Broj ugovora: 57/2007.

- TUMAC PLANSKOG ZNAKOVILJA**
- 0. GRANICE**
- GRANICA OBLUHATA URBANISTIČKOG PLANA UREĐENJA
 - GRANICA GRAĐEVINSKOG PODRUČJA NASELJA ORAHOVICA
- ELEKTROENERGETIKA I JAVNA RASVJETA**
- TRAFOSTANICA 10(20)/0,4 KV
 - NAZEMNI DALEKOVODA 10(20) KV
 - KORIDOR KABELSKOG DALEKOVODA 10(20) KV
 - KORIDOR KABELSKOG VODA 0,4 KV
 - KABEL JAVNE RASVJETE

Županija:	VIROVITIČKO-PODRAVSKA ŽUPANIJA	
Općina:	GRAD ORAHOVICA	
Naziv prostornog plana:	URBANISTIČKI PLAN UREĐENJA "ŠPORTSKO-REKREACIJSKI CENTAR"	
Naziv kartografskog prikaza:	PROMETNA, ULIČNA I KOMUNALNA INFRASTRUKTURNA MREŽA ELEKTROENERGETIKA	
Broj kartografskog prikaza:	2D.	Mjerilo kartografskog prikaza: 1 : 1000
Program mjera za uređenje starije u prostoru:	"Športarski centar" - Gradska Orahovica, br. 505, I. 2007.	Ostala prostorno-planska i odnositeljna plana:
Javna rasprava:	Grad Slavonije od 29.06.2009.	Javni radovi od 08.06.2009.
Podatci o odgovornosti za provedbu javne rasprave:	Odgovorna osoba za provedbu javne rasprave:	
ZVONKO NAD, dipl.ing.		
Prisna osoba/obitelj koja je izradila plan:	Podatci pravne osobe koja je izradila plan:	Direktor:
ZAVOD ZA PROSTORNO PLANIRANJE d.d. OSUJEK	KRANOSLAV LUPIC dipl.ing. arh.	
Odgovorni voditelj:	VANESA BOLF, dipl.ing. arh.	
Stručni tim u izradi plana:	<ol style="list-style-type: none"> 1. VANESA BOLF, dipl.ing. arh. 2. VLADO BUDJAN, dipl.ing. grad. 3. BERKO STRANJAC, dipl.ing. stroj. 4. IVICA BUKARIĆ, dipl.ing. grad. 5. STJEPAN STANKIĆ, dipl.ing. građ. inž. 6. LARIJICA MAJČAN-KORUPOVIĆ, dipl. inženj. 7. ZDANKO OREŠKOVIĆ, dipl.ing. grad. 8. STJAN STOKOVIĆ, dipl.ing. arh. 9. BRANKO PRINAVIĆ, dipl.ing. arh. 10. IVANA PAVLOVIĆ, građ. inž. inž. 11. 12. 13. 14. 	
Podatci predstavnih tijela:	Predsjednik predstavnih tijela:	
ZVONIMIR VARGA		
Ispravnost ovog prostornog plana s izvornikom odobrava:	Podatci nadležnog tijela:	
ZAVOD ZA PROSTORNO PLANIRANJE d.d. OSUJEK		
31000 OSUJEK, VIŠIJSKOG PUNJE KOLARICA 5a		
TEL: 037028-100 FAX: 037021-484 E-MAIL: upred@osujek.hr		

- K - kolnik
- P - parkiralište
- PS - pešačka staza
- ZP - zeleni pojas
- TK - telekomunikacijski kabel
- E - koridor elektroenergetskih vodova
- JR - javna rasvjeta
- P - plinovod
- V - vodovod
- VSO - vod sanitarne odvodnje
- VOO - vod oborinske odvodnje

