

LEGENDA

GRAĐEVINSKA PODRUČJA NASELJA

GRANICA NASELJA


RAZVOJ I UREĐENJE POVRŠINA NASELJA

izgr. neizgr.



IZGRAĐENI I NEIZGRAĐENI DIO GRAĐEVINSKOG PODRUČJA

UGOSTITELJSKO -TURISTIČKA ZONA

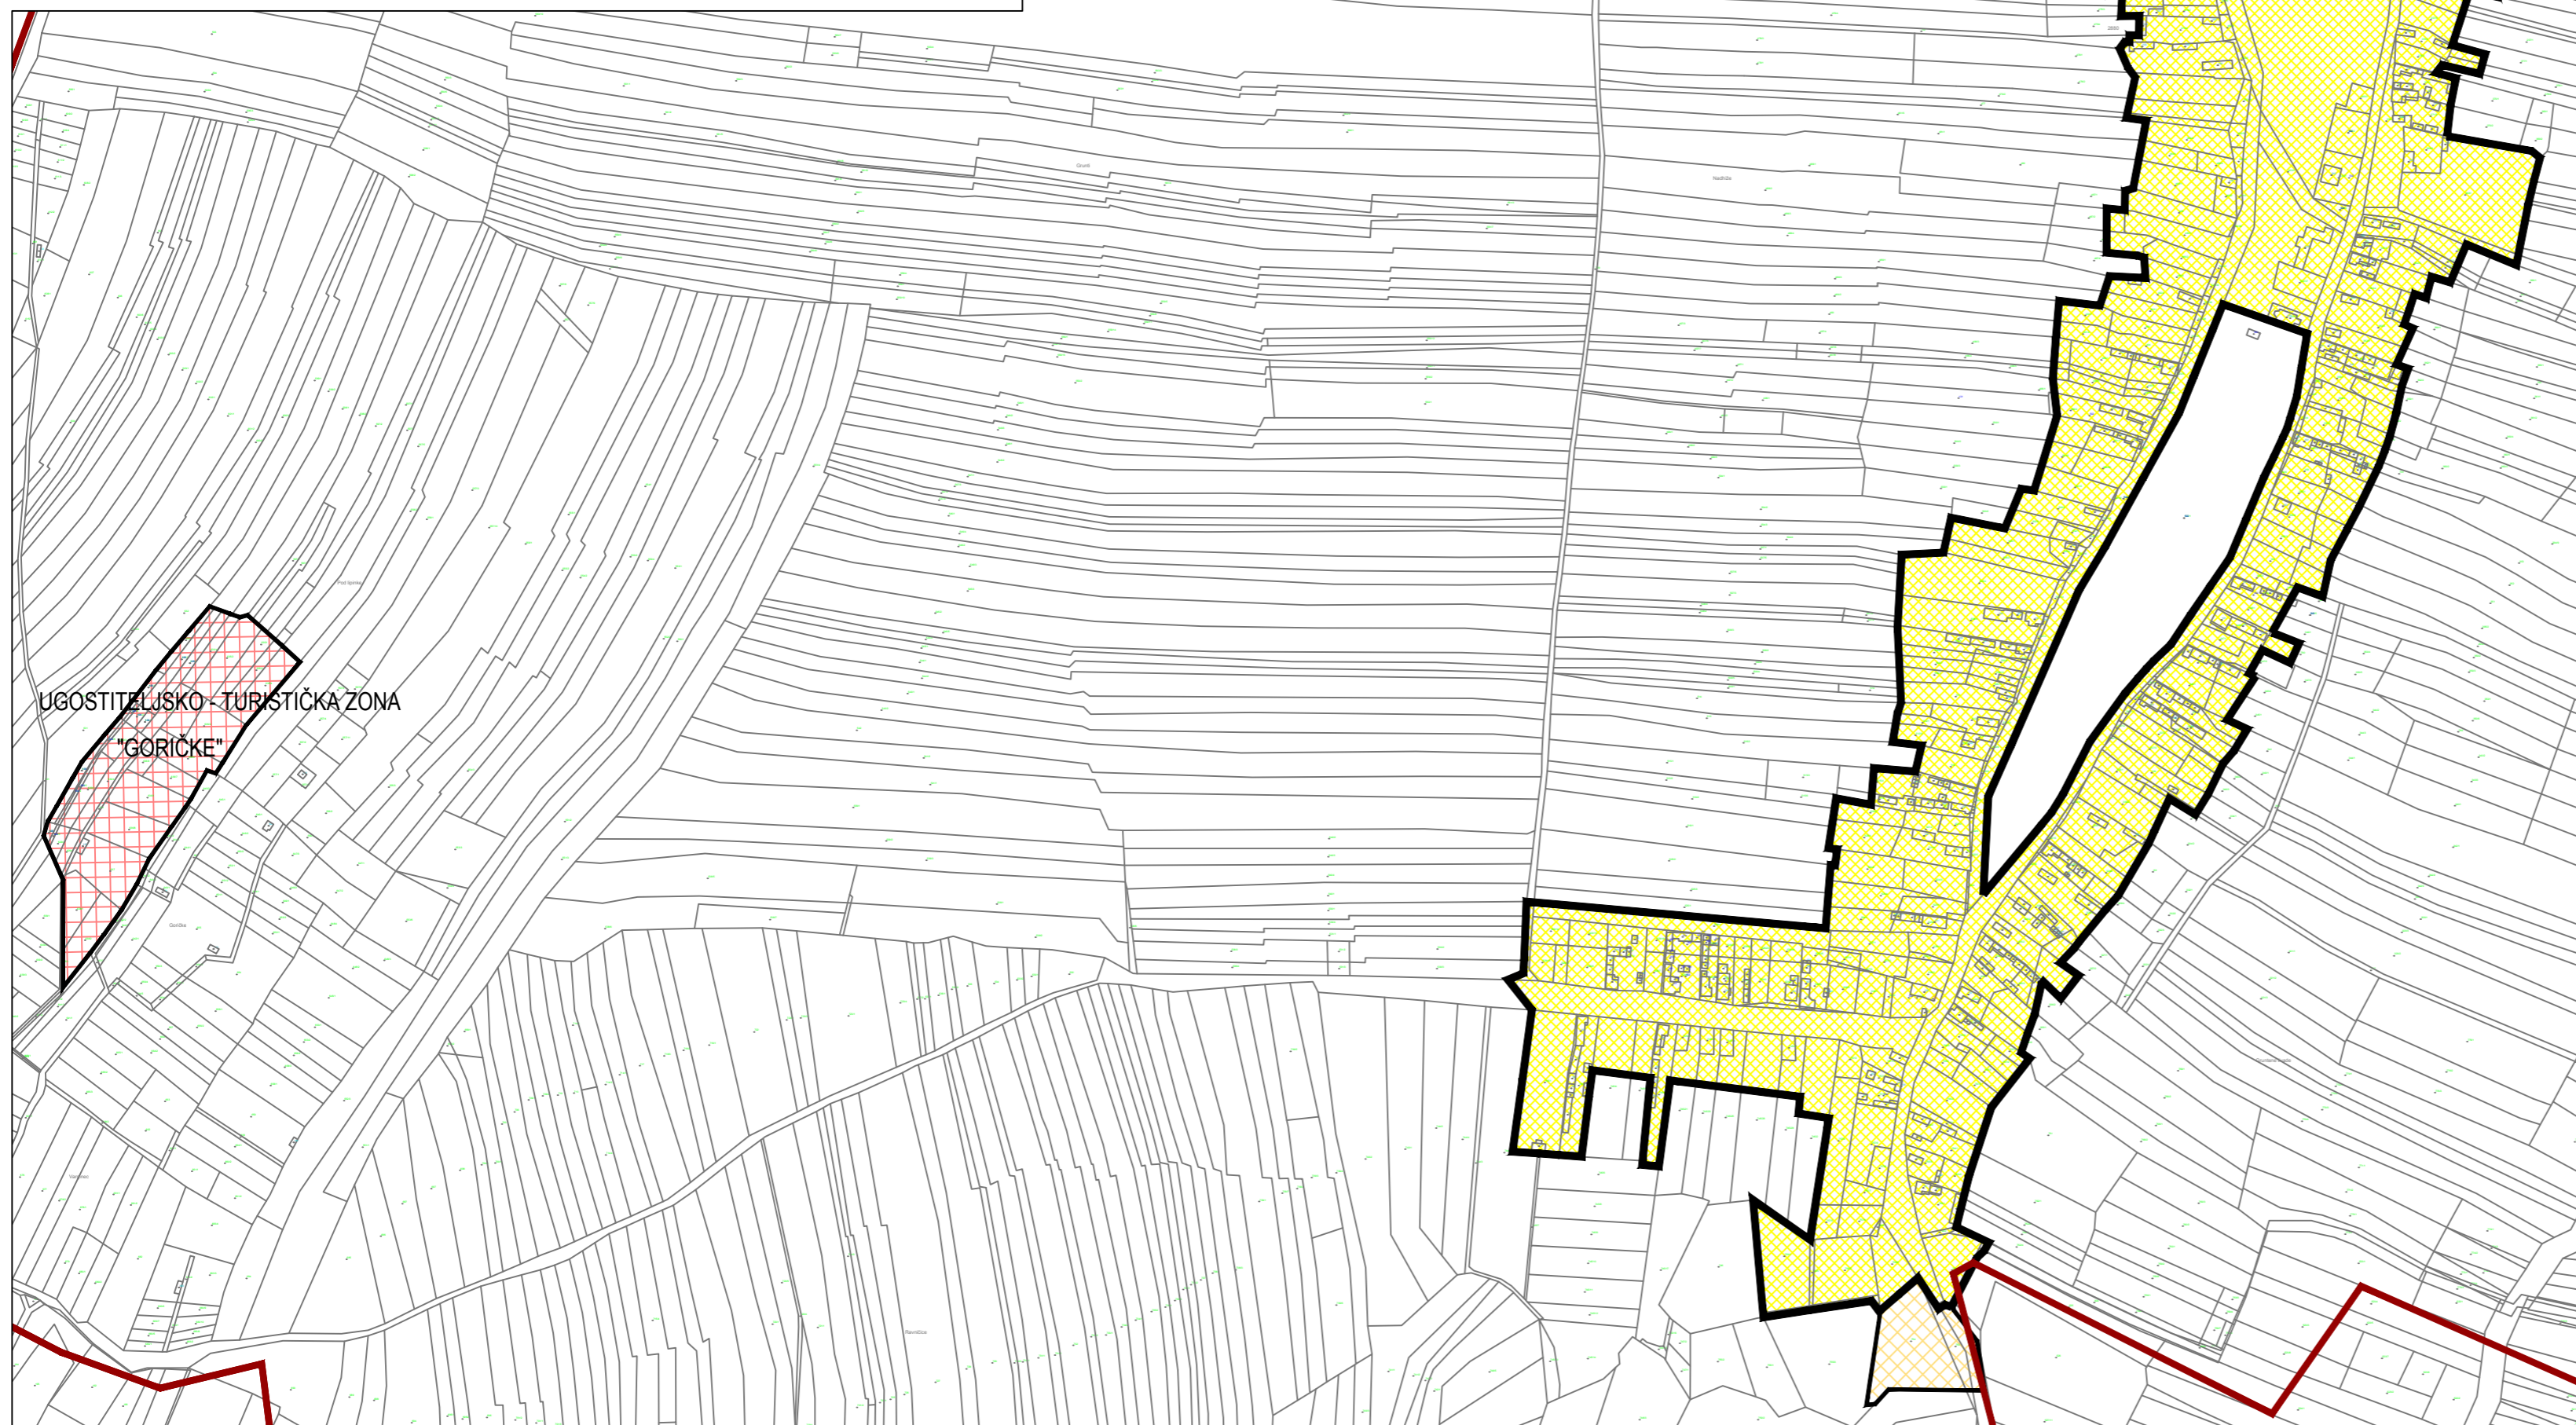

IV. IZMJENE I DOPUNE PROSTORNOG PLANA UREĐENJA OPĆINE PITOMAČA

4. GRAĐEVINSKO PODRUČJE NASELJA 4.3. GRAĐEVINSKO PODRUČJE NASELJA GRABROVNICA

M 1:5 000 | 0 m | 100 m | 200 m | 300 m | 400 m | 500 m | s

VIROVITIČKO PODRAVSKA ŽUPANIJA



OPĆINA PITOMAČA

IV. IZMJENE I DOPUNE PROSTORNOG PLANA UREĐENJA OPĆINE PITOMAČA

4. GRAĐEVINSKO PODRUČJE NASELJA 4.3. GRAĐEVINSKO PODRUČJE NASELJA GRABROVNICA

Broj kartografskog prikaza: 4.3.	Mjerilo kartografskog prikaza: 1:5 000
Odluka o izradi IV. Izmjena i dopuna prostornog plana uređenja Općine Pitomača: "Službene novine" Općine Pitomača, br. 11/2016	Odluka predstavničkog tijela o donošenju IV. Izmjena i dopuna prostornog plana uređenja Općine Pitomača (službeno glasilo): 9/18
Javna rasprava objavljena je 08.03.2018.	Javni uvid održan je od 21.03. do 28.03.2018.
Pečat tijela odgovornog za provođenje javne rasprave:	Odgovorna osoba za provođenje javne rasprave:
M.P.	Danijel Petković, dipl.oec.
Koordinator izrade Plana: - Jedinствeni upravni odjel:	Danijel Petković, dipl.oec.
Pravna osoba koja je izradila Plan: ASK ATELIER d.o.o., Zagreb, Trg N. Š. Zrinskog 17	
Pečat pravne osobe koja je izradila plan:	Odgovorna osoba:
M.P.	Azra Suljić, dipl. ing. arh.
Odgovorni voditelj izrade Plana: - Za ASK ATELIER d.o.o.:	- Azra Suljić, dipl. ing. arh., ovl.arh.
Stručni tim ASK ATELIERA d.o.o. u izradi plana: 1. Marija Premužić Ančić, dipl.ing.arh. 2. Azra Suljić, dipl.ing.arh.	3. Paula Čingel, mag.ing.arh. 4. Morana Belamarić Saravanja, dipl.ing.biolo.univ.spec.oecoing. 5. Tajana Živković, dipl. iur. 6. Goranka Lisac Barbaroša, dipl.ing.arh.
Pečat predstavničkog tijela:	Predsjednik predstavničkog tijela:
M.P.	Rikard Bakan
Istovjetnost ovog prostornog plana s izvornikom ovjerava:	Pečat nadležnog tijela:
..... (ime, prezime, potpis)	M.P.