


# URBANISTIČKI PLAN UREĐENJA "POSLOVNA ZONA ZAPAD 2"

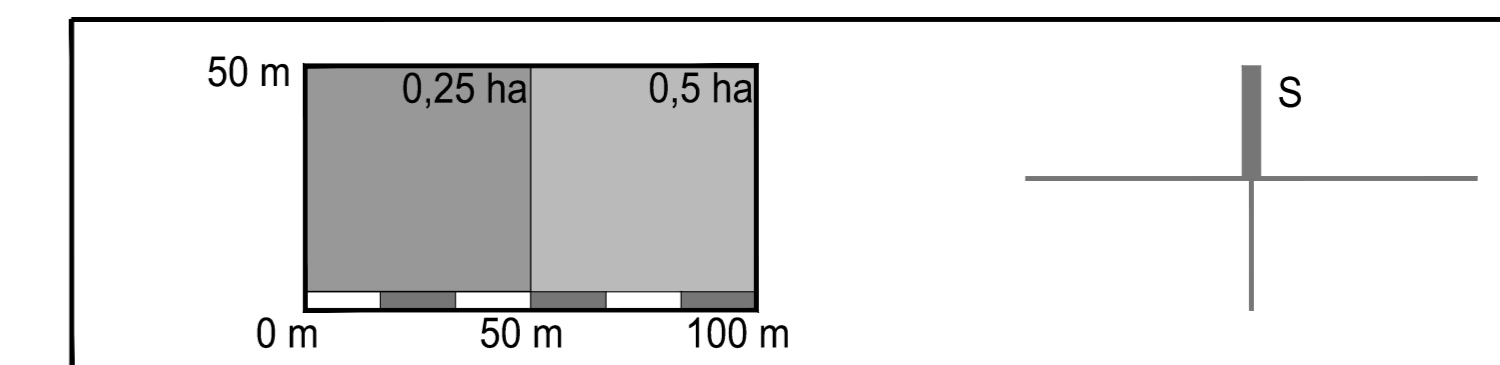

## 0. GRANICE

GRANICA OBUHVATA PLANA

## 1. OBLICI KORIŠTENJA

NOVA GRADNJA

## 2. ARHEOLOŠKA BAŠTINA

ARHEOLOŠKI POJEDINAČNI LOKALITET  
PREVENTIVNO ZAŠTIĆENI ARHEOLOŠKI LOKALITET "Kikorijski sjever"

## 3. ZAŠTITNE ZONE

ZAŠTITNI POJAS JAVNE CESTE

-CJELOKUPNO PODRUČJE PLANA NALAZI SE U III B ZONI ZAŠTITE IZVORIŠTA-CRPLIŠTA "BIKARA"

Županija: Općina:		VIROVITIČKO-PODRAVSKA ŽUPANIJA GRAD VIROVITICA	
Naziv prostornog plana:		URBANISTIČKI PLAN UREĐENJA POSLOVNA ZONA ZAPAD 2	
Naziv kartografskog prikaza:		UVJETI KORIŠTENJA, UREĐENJA I ZAŠTITE POVRŠINA	
Broj kartografskog prikaza:		3.	Mjerilo kartografskog prikaza: 1 : 2 000
Odluka o izradi plana UPU POSLOVNE ZONE ZAPAD 2: Službeni vjesnik Grada Virovitice br. 2/08		Odluka predstavničkog tijela o donošenju plana : Službeni vjesnik Grada Virovitice br. 9/10	
Javna rasprava (datum objave): 18.11.2009.		Javni uvid održan od: 28.11.2009. do: 28.12.2009.	
Pečat tijela odgovornog za provođenje javne rasprave: Upravni odjel za prostorno uređenje i gradnju Grada Virovitice		Odgovorna osoba za provođenje javne rasprave:  Vesna Tot, dipl.ing.arh.	
Pravna osobitjelko koje je izradilo plan:		Pečat pravne osobe koja je izradila plan:	Direktor:
ZAVOD ZA PROSTORNO PLANIRANJE, d.d. OSIJEK			Krunoslav Lipič, dipl.ing.arh.
Odgovorni voditelj:			
Sandra Horvat, dipl.ing.arh.			
Stručni tim u izradi plana:			
1. Sandra Horvat, dipl.ing.arh.		6. Zdravko Orešković, dipl.ing.prom.	
2. Vlado Sudar, dipl.ing.grad.		7. Stojan Stoković, dipl.iur.	
3. Mirko Strahinić, dipl.ing.stroj.		8. dr.sc.Stjepan Penavini, dipl.oec.	
4. Ivica Bugarić, dipl.ing.grad.		9. Tomislav Fiata, grad.teh.nis.	
5. Ljubica Majcan-Korkutović, dipl.turizm.			
Pečat predstavničkog tijela:		Predsjednik predstavničkog tijela:	
		Lahorka Weiss, dipl.oec.	
Istovjetnost ovog prostornog plana s izvornikom ovjerava:		Pečat nadležnog tijela:	