


URBANISTIČKI PLAN UREĐENJA "POSLOVNA ZONA ZAPAD 1"

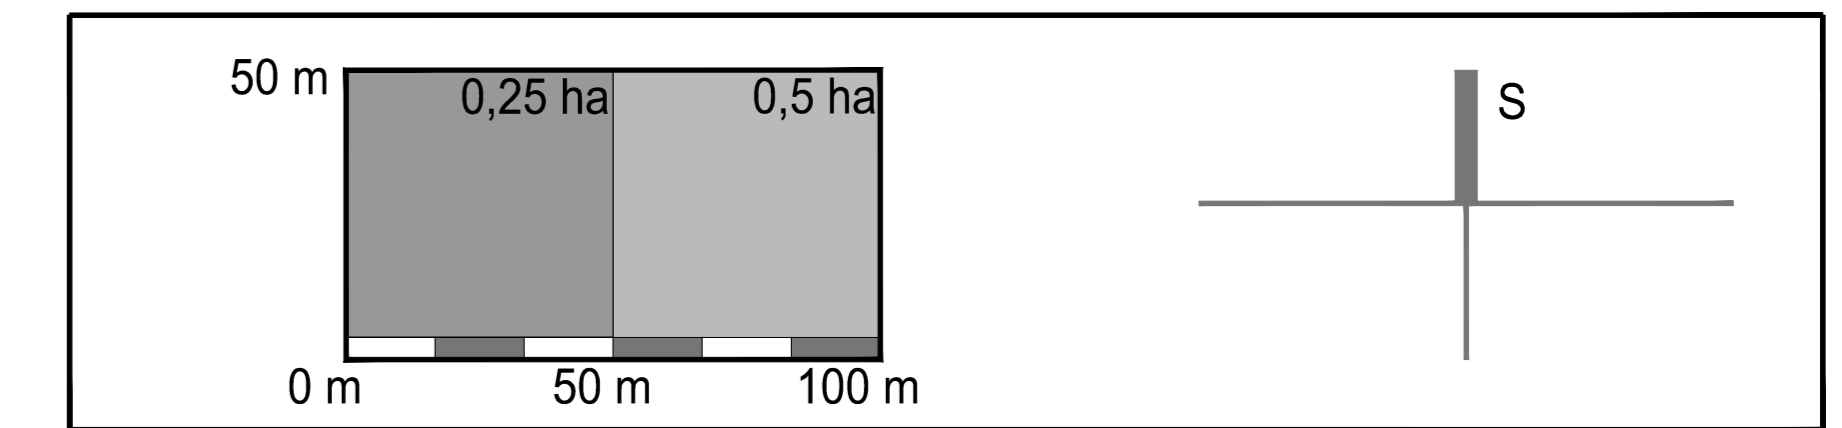

0. GRANICE

GRANICA OBUHVATA PLANA

1. OBLICI KORIŠTENJA

NOVA GRADNJA

ODRŽAVANJE I MANJI ZAHVATI SANACIJE GRADEVINA

2. ZAŠTITNE ZONE

ZAŠTITNI POJAS JAVNE CESTE

-CJELOKUPNI PROSTOR OBUHVATA UPU-a NALAZI SE UNUTAR III B ZONE ZAŠTITE IZVORIŠTA-CRPLIŠTA "BIKARA"



Županija: VIROVITIČKO-PODRAVSKA ŽUPANIJA Općina: GRAD VIROVITICA	
Naziv prostornog plana: URBANISTIČKI PLAN UREĐENJA POSLOVNA ZONA ZAPAD 1	
Naziv kartografskog prikaza: 3. UVJETI KORIŠTENJA, UREĐENJA I ZAŠTITE POVRŠINA	
Broj kartografskog prikaza: 3.	Mjerilo kartografskog prikaza: 1 : 2 000
Odluka o izradi plana UPU POSLOVNE ZONE ZAPAD 1: Službeni vjesnik Grada Virovitice br. 8/08	Odluka predstavničkog tijela o donošenju plana: Službeni vjesnik Grada Virovitice br. 9/10
Javna rasprava (datum objave): 18.11.2009.	Javni uvid održan od: 28.11.2009. do: 28.12.2009.
Pečat tijela odgovornog za provođenje javne rasprave: Upravni odjel za prostorno uređenje i gradnju Grada Virovitice	Odgovorna osoba za provođenje javne rasprave: Vesna Tot, dipl.ing.arh.
Pravna osoba/tijelo koje je izradilo plan: ZAVOD ZA PROSTORNO PLANIRANJE, d.d. OSIJEK	Pečat pravne osobe koja je izradila plan: _____ Direktor: Krunoslav Lipić, dipl.ing.arh.
Odgovorni voditelj: _____	Sandra Horvat, dipl.ing.arh.
Stručni tim u izradi plana: 1. Sandra Horvat, dipl.ing.arh. 2. Vlado Sudar, dipl.ing.grad. 3. Mirko Strahinić, dipl.ing.stroj. 4. Ivica Bugarić, dipl.ing.grad. 5. Ljubica Majcan-Korkutović, dipl.turizm.	6. Zdravko Orešković, dipl.ing.prom. 7. Stojan Stojković, dipl.kur. 8. dr.sc.Stjepan Penavin, dipl.oec. 9. Tomislav Fiala, građ.teh.nis.
Pečat predstavničkog tijela: _____	Predsjednik predstavničkog tijela: _____ Lahorka Weiss, dipl.oec.
Istovjetnost ovog prostornog plana s izvornikom ovjerava: _____	Pečat nadležnog tijela: _____