
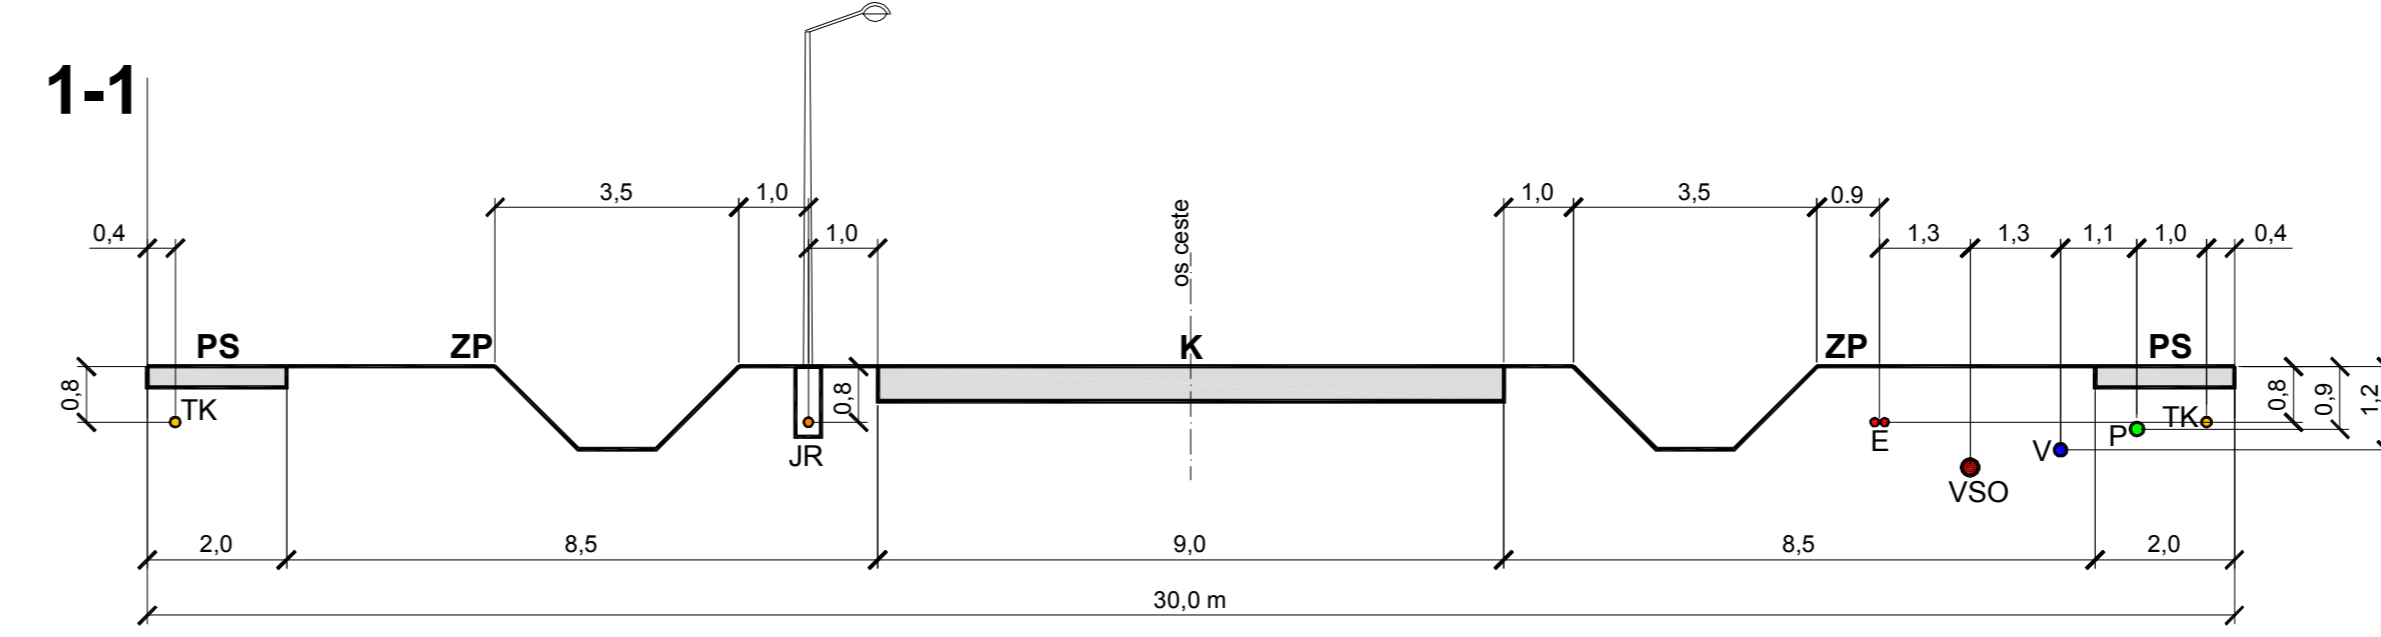
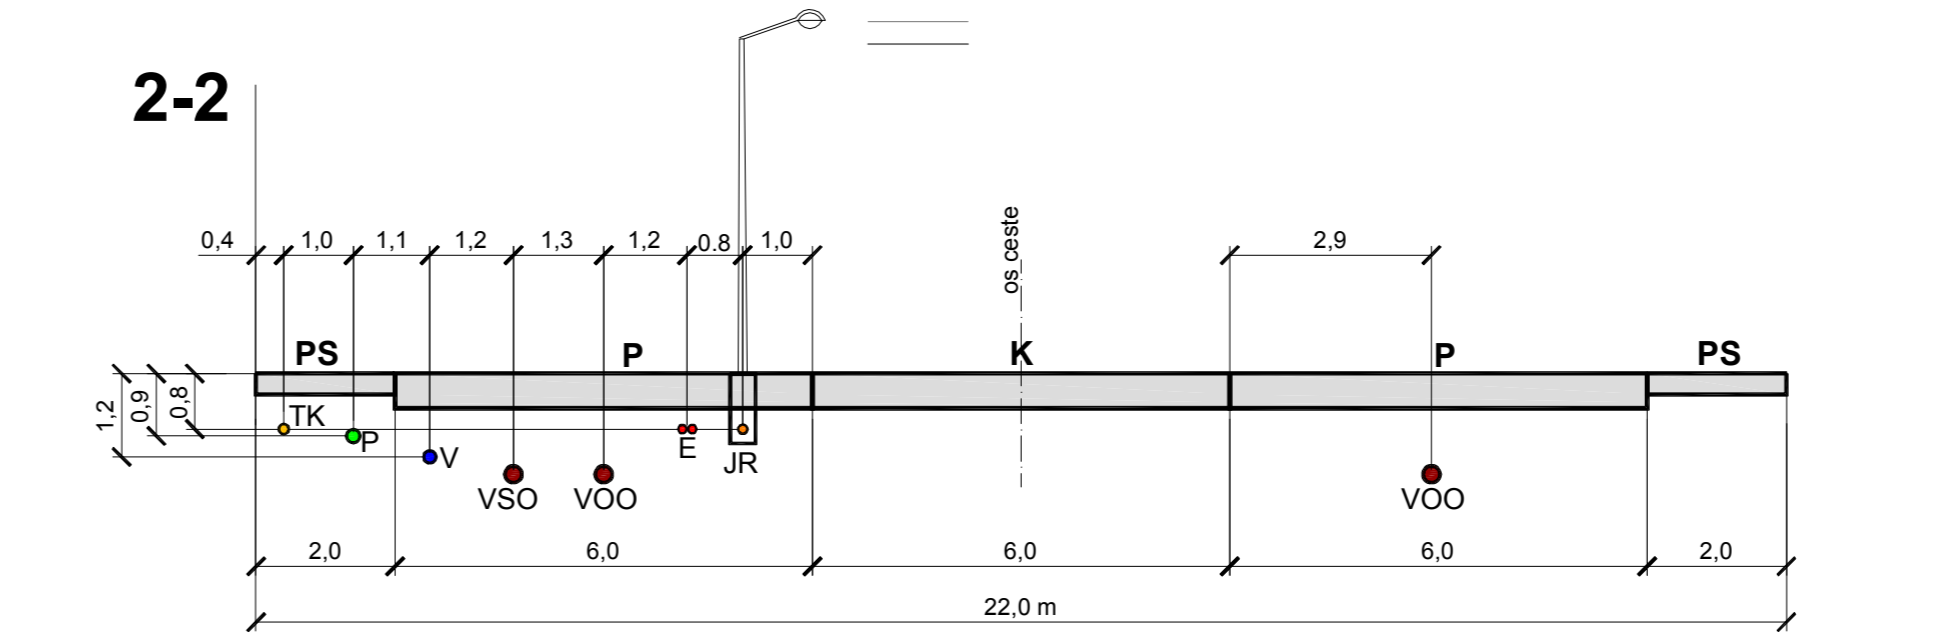



KARAKTERISTIČNI POPREČNI PRESJECI PLANIRANIH CESTA-ULICA S ORJENTACIJSKIM POLOŽAJEM VODOVA KOMUNALNE INFRASTRUKTURE MJ 1:100

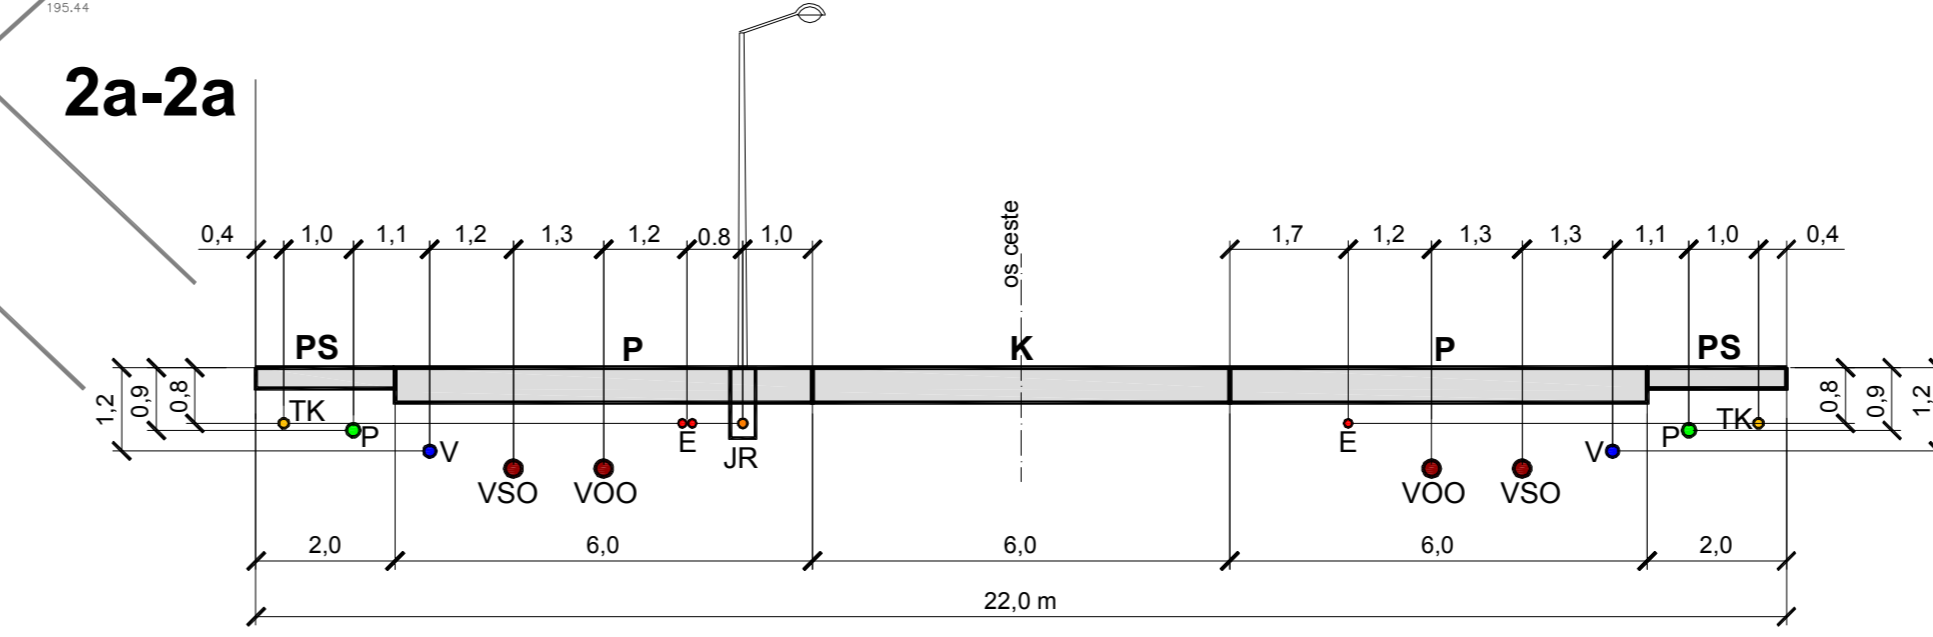

- K - kolnik
- P - parkiralište
- PS - pješačka staza
- ZP - zeleni pojas
- TK - telekomunikacijski kabel
- E - kanalizacijski vodovod
- JR - javna rasvjeta
- P - plinovod
- V - vodovod
- VSO - vod saštirane odvodnje
- VOO - vod za općinske odvodnje

URBANISTIČKI PLAN UREĐENJA "DUGO POLJE"

2C. PROMETNA, ULIČNA I KOMUNALNA INFRASTRUKTURNA MREŽA PLINOOPSKRBA

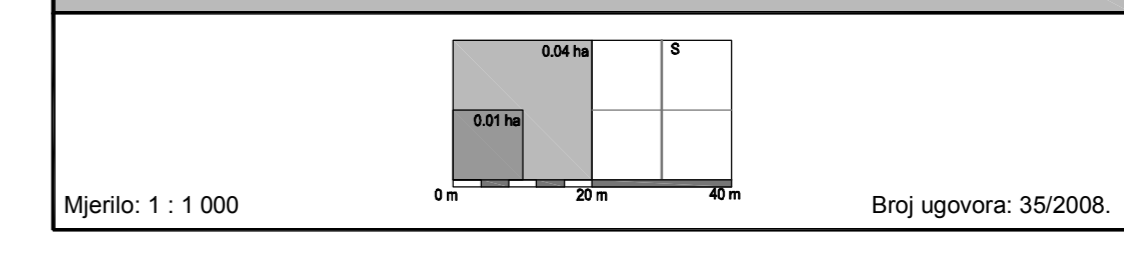

- TUMAČ PLANSKOG ZNAKOVLJA
- 0. GRANICE
 - GRANICA OBUHVATA URBANISTIČKOG PLANA UREĐENJA
 - 1. PLINOOPSKRBA
 - LOKALNI (DISTRIBUCIJSKI) ST PLINOVOD

Izdavanje: VIROVITIČKO-PODRAVSKA ŽUPANIJA Općina: GRAD ORAHOVICA		
Naziv prostornog plana: URBANISTIČKI PLAN UREĐENJA "DUGO POLJE"		
Naziv kartografskog prikaza: PROMETNA, ULIČNA I KOMUNALNA INFRASTRUKTURNA MREŽA PLINOOPSKRBA		
Broj kartografskog prikaza: 2C.	Mjerilo kartografskog prikaza: 1 : 1000	
Program mjera za unapređenje stanja u prostoru: Odluka o izradi Plana Urbanističkog projekta: Gradska Ordonacija br. 3/08	Odluka predstavničkog tijela o donošenju plana: "Izlučeni planovi" Grada Orahovica, br. 8a/09	
Javna rasprava: Glasnik Slavonije od 29.06.2009.	Javni i otvoreni razgovori: od 29.06.2009.	
Početnik i tijelo odgovorno za provođenje javne rasprave:	Odgovorna osoba za provođenje javne rasprave:	
ZVONKRO NAD, dipl. inž.		
Pravnica osoba/lijepo koje je izradilo plan:	Početnik javne rasprave koje je izradilo plan:	Direktor:
ZAVOD ZA PROSTORNO PLANIRANJE, d.d. OSIJEK	HRUNOSLAV LIPIĆ, dipl. inž. arh.	HRUNOSLAV LIPIĆ, dipl. inž. arh.
Odgovorni voditelj: VANESA BOLJ, dipl. inž. arh.		
Stručni tim u izradi plana:		
1. VANESA BOLJ, dipl. inž. arh. 2. VLAĐO SUDAR, dipl. inž. grad. 3. MIROKO STRAVIČIĆ, dipl. inž. struj. 4. IVICA BUDIČIĆ, dipl. inž. grad. 5. STJEPAN STAKOR, dipl. inž. kul. turiz. 6. ELIŠBETA MALČAN-KOŠTUNIČIĆ, dipl. kulturn. 7. ZBISLAVKO OREŠKOVIĆ, dipl. inž. prom.	8. STJEPAN STJEDINIĆ, dipl. inž. arh. 9. dr. sc. STIPAN PENAVIĆ, dipl. inž. arh. 10. ALEKSANDRA KNEŽEVIĆ, grad. inž. arh. 11. 12. 13. 14.	
Početnik predstavničkog tijela:	Predsjednik predstavničkog tijela:	
	ZVONIMIR VARGA	
Istraživač ovog prostornog plana s izradi:	Početnik nadzornog tijela:	