

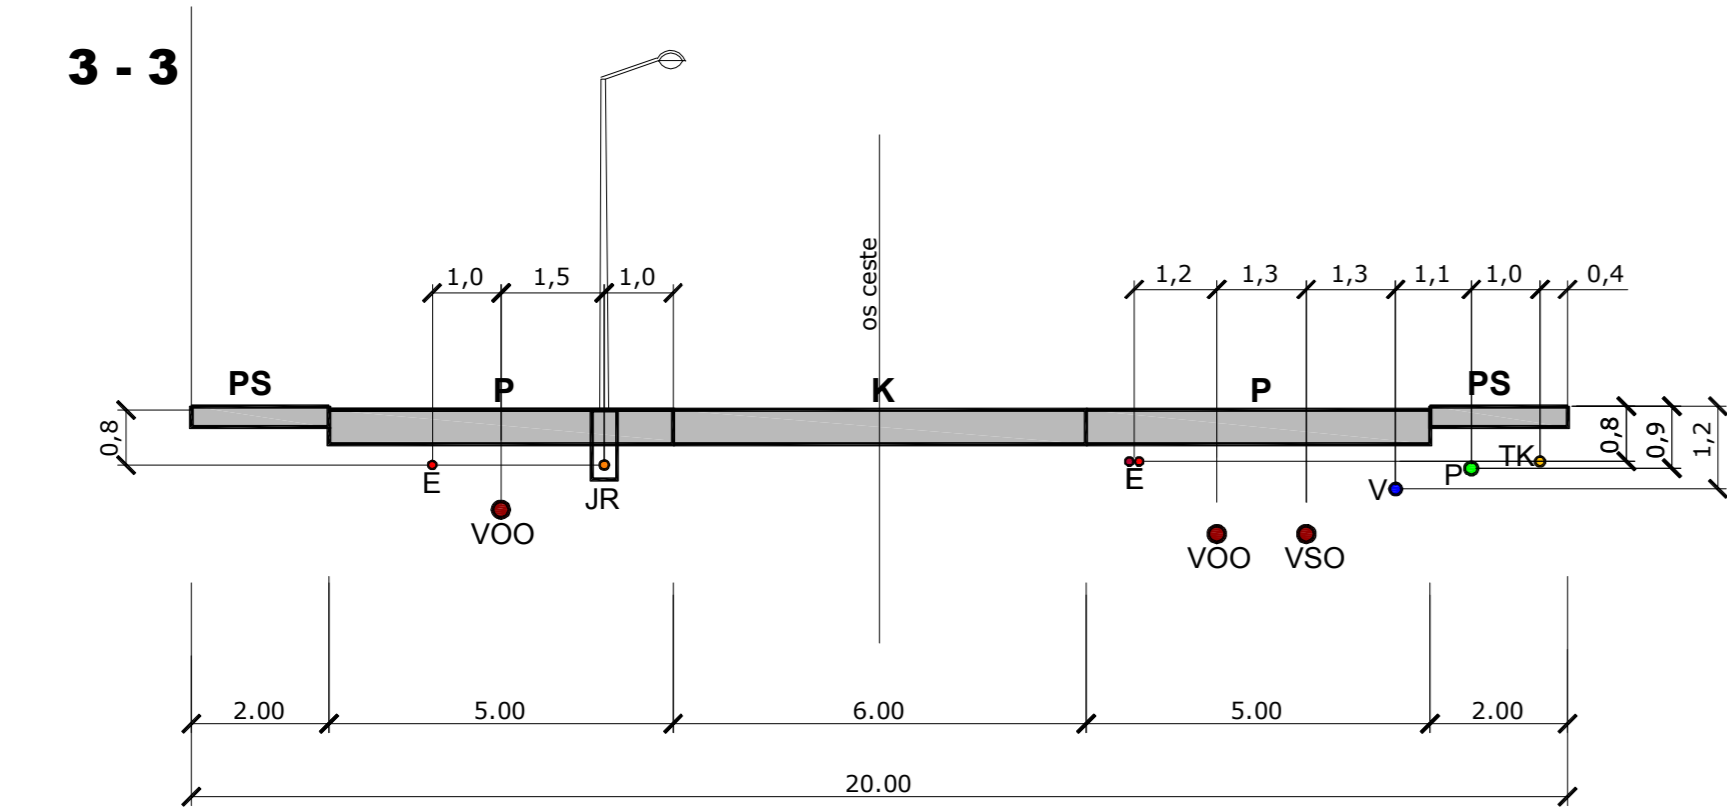


KARAKTERISTIČNI POPREČNI PRESJECI PLANIRANIH CESTA-ULICA  
S ORIJENTACIJSKIM POLOŽAJEM VODOVA KOMUNALNE INFRASTRUKTURE  
MJ 1:100

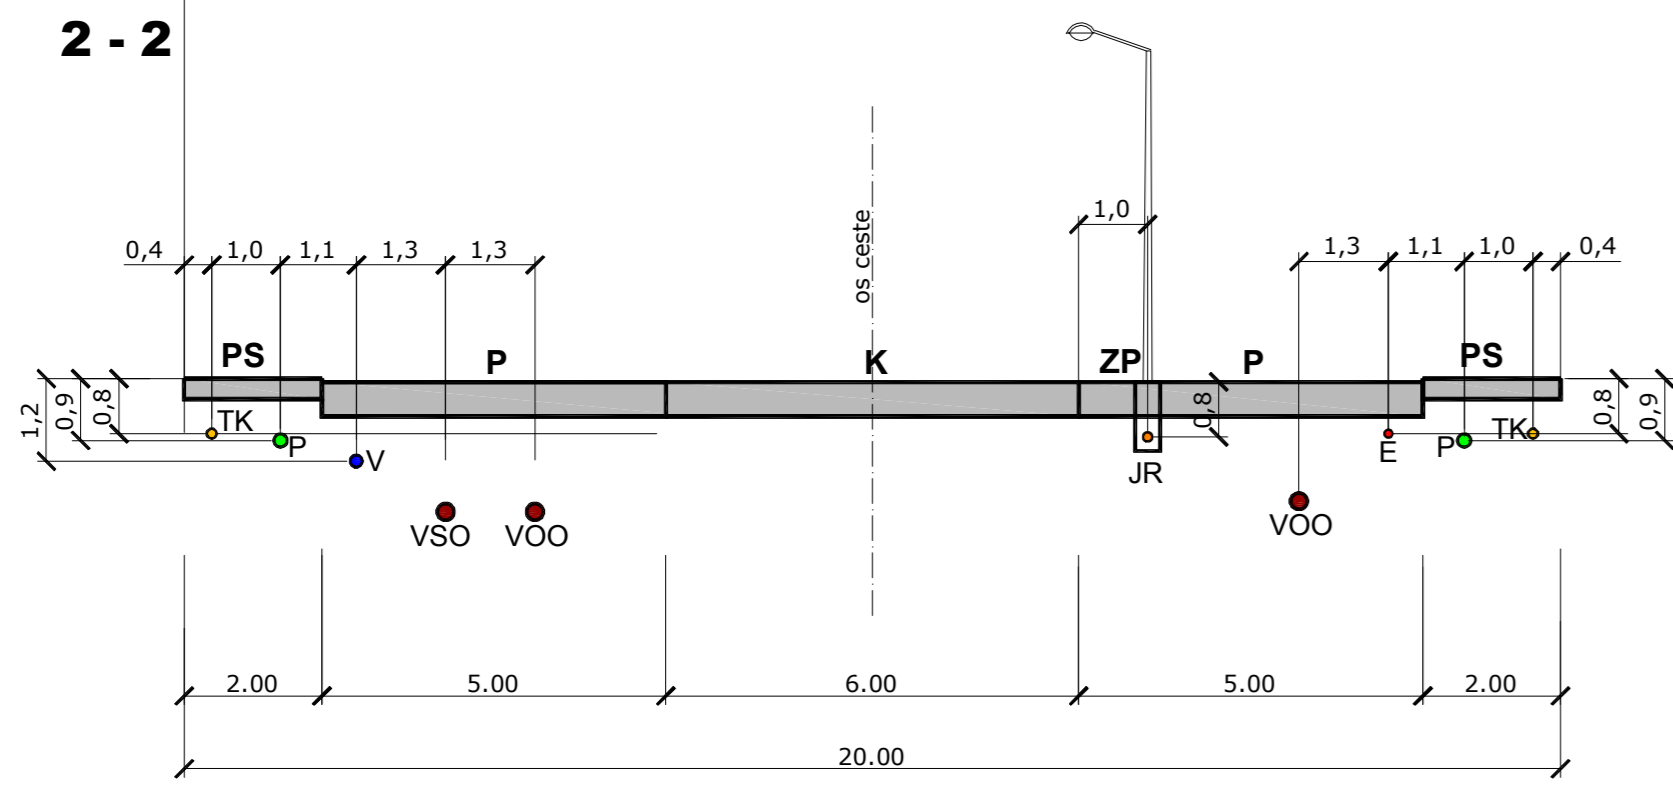

**URBANISTIČKI PLAN  
UREĐENJA  
"ŠPORTSKO-REKREACIJSKI CENTAR"**

**2B. PROMETNA, ULIČNA I KOMUNALNA  
INFRASTRUKTURNA MREŽA  
ELEKTRONIČKE KOMUNIKACIJE**

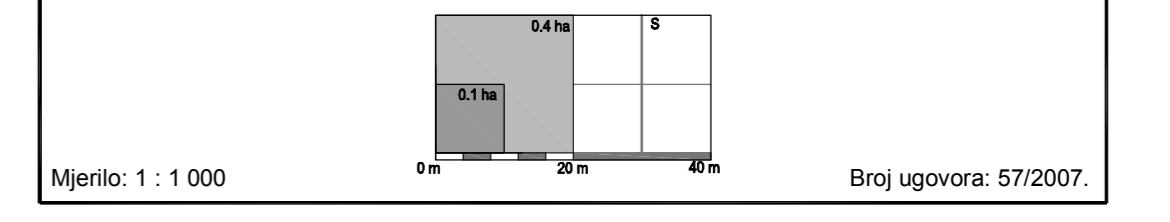

**TUMAC PLANSKOG ZNAKOVILJA**

**0. GRANICE**

- GRANICA OBLUHATA URBANISTIČKOG PLANA UREĐENJA
- GRANICA GRAĐEVINSKOG PODRUČJA NASELJA ORAHOVICA

**1. ELEKTROTIČKE KOMUNIKACIJE**

Napomena: međa

- NAĐZEMNI KORISNIČKI I SPOJNI VOD
- KABELSKI KORISNIČKI I SPOJNI VOD
- DISTRIBUCIJSKA KABELSKA KANALIZACIJA

Županija: Općina:	VIROVITIČKO-PODRAVSKA ŽUPANIJA GRAD ORAHOVICA
Naziv prostornog plana:	URBANISTIČKI PLAN UREĐENJA "ŠPORTSKO-REKREACIJSKI CENTAR"
<b>PROMETNA, ULIČNA I KOMUNALNA INFRASTRUKTURNA MREŽA ELEKTRONIČKE KOMUNIKACIJE</b>	
Broj kartografskog prikaza:	2B.
Mjerilo kartografskog prikaza:	1 : 1000
Program mjera za uređenje starije u prostoru:	Ostala predmetničkog tipa o donošenju plana:
"Športarski plan" Grada Orohovice, br. 505, I 2007.	"Športarski plan" Grada Orohovice, br. 505B
Javna rasprava: Grad Slavonije od 29.06.2009.	Javna rasprava: od 06.06.2009.
Podatni tip odgovoran za provođenje javne rasprave:	Odgovorna osoba za provođenje javne rasprave:
	ZVONKO NAB, dipl.ing.
Prisna osoba/tehn. koji je izradio plan:	Podatni prave osobe koji je izradio plan:
<b>ZAVOD ZA PROSTORNO PLANIRANJE d.d. OSIJEK</b>	Director: KRUNOSLAV LUPIC dipl.ing. arh.
Odgovorni voditelj:	VANESA BOLJ, dipl.ing. arh.
Stručni tim u izradi plana:	1. VANESA BOLJ, dipl.ing. arh. 2. VLADO BUDJAN, dipl.ing. grad. 3. BERKO STRAŠIĆ, dipl.ing. stroj. 4. IVICA BUKARIĆ, dipl.ing. grad. 5. STJEPAN STANKIĆ, dipl.ing. arh. i inž. arh. 6. LARIJICA MAJČAN-KORUKOVIĆ, dipl. inženj. arh. 7. ZDANKO OREŠKOVIĆ, dipl.ing. grad.
Podatni predmetničkog tipa:	8. STJAN STOKOVIĆ, dipl. inž. arh. 9. BRACIĆ PRINAVIĆ, dipl. inženj. arh. 10. IVANA PAVLOVIĆ, grad. inženj. arh. 11. 12. 13. 14.
Ispravnost ovog prostornog plana s izvornikom odobrava:	Podatni nadležni tipa:
	ZVONIMIR VARGA
<b>ZAVOD ZA PROSTORNO PLANIRANJE d.d. OSIJEK</b> 31000 OSIJEK, VIŠIJSKOG PLAVE KOLARICA 5a TEL: 031/228-100 FAX: 031/211-484 E-MAIL: upred@zpp.hr	

- K - kolnik
- P - parkiralište
- PS - pešačka staza
- ZP - zeleni pojas
- TK - telekomunikacijski kabel
- E - koridor električnih vodova
- JR - javna rasvjeta
- P - plinovod
- V - vodovod
- VSO - vod sanitarne odvodnje
- VOO - vod oborinske odvodnje

