


# IV. IZMJENE I DOPUNE PROSTORNOG PLANA UREĐENJA OPĆINE PITOMAČA

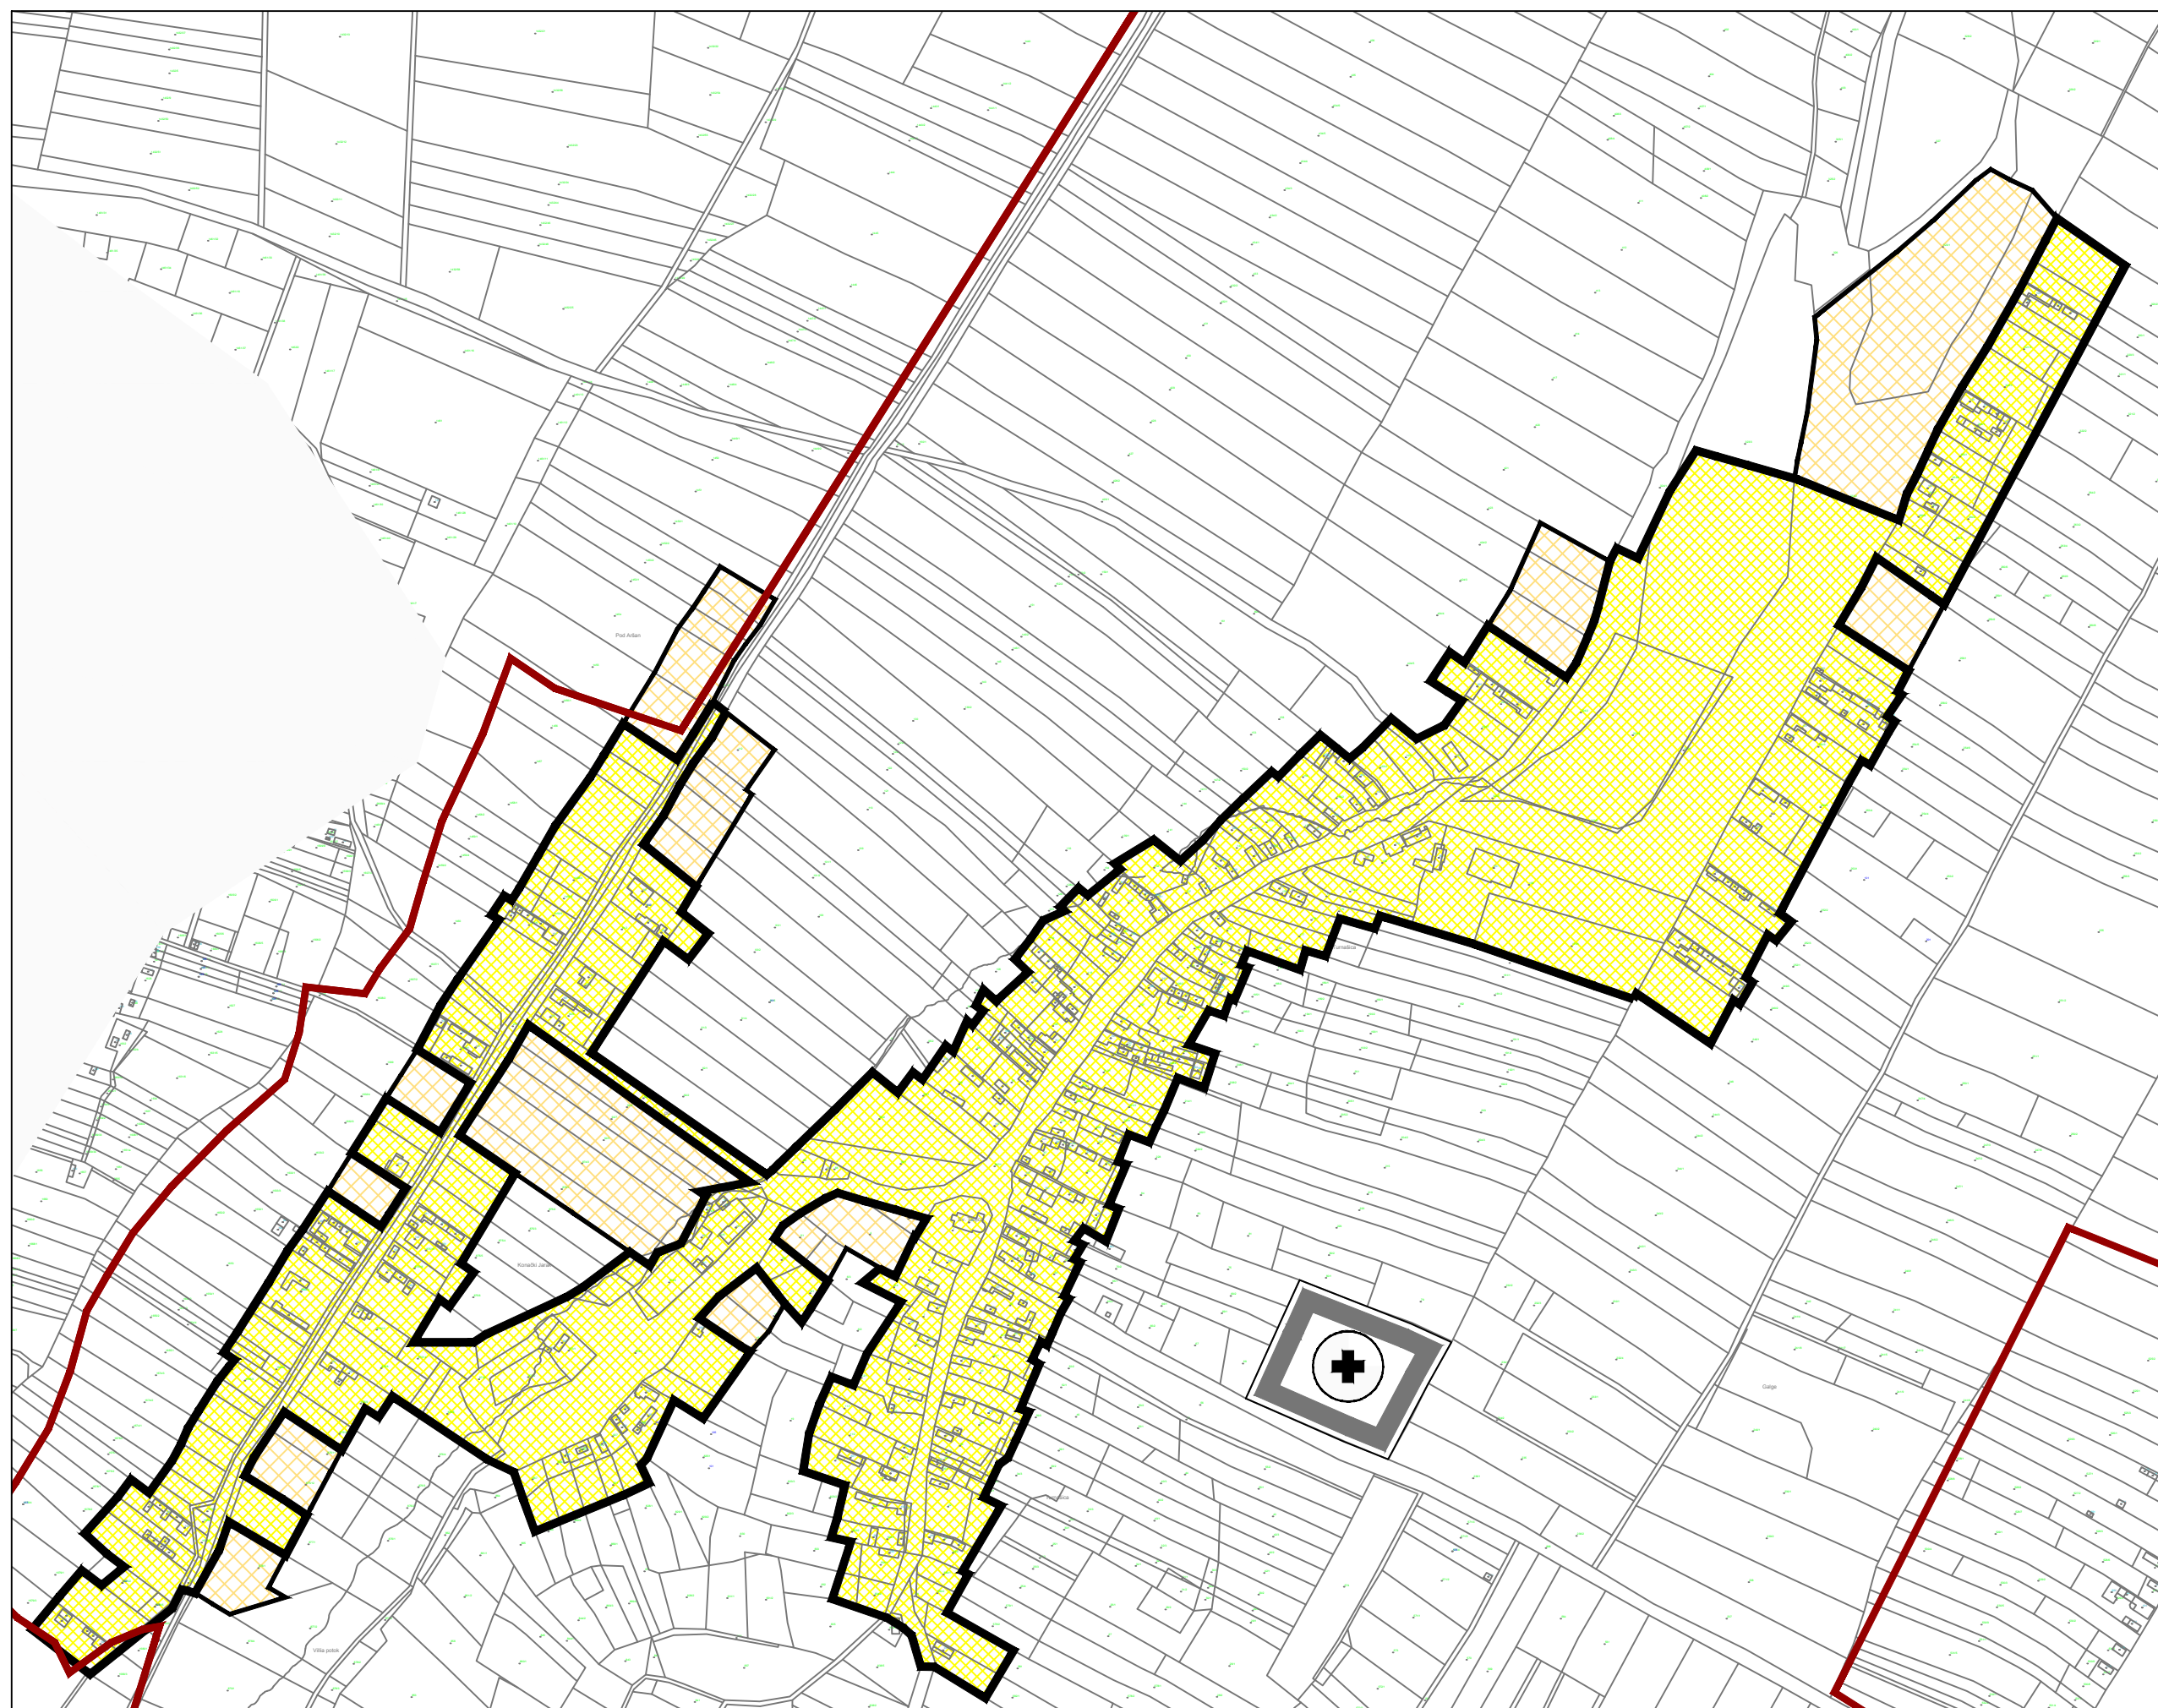


## 4. GRAĐEVINSKO PODRUČJE NASELJA 4.11. GRAĐEVINSKO PODRUČJE NASELJA TURNAŠICA

M 1:5 000 | 0 m | 100 m | 200 m | 300 m | 400 m | 500 m | S




### LEGENDA

#### GRAĐEVINSKA PODRUČJA NASELJA

-  GRANICA NASELJA
- RAZVOJ I UREĐENJE POVRŠINA NASELJA
- izgr. neizgr.
-  IZGRAĐENI I NEIZGRAĐENI DIO GRAĐEVINSKOG PODRUČJA
-  GROBLJE

VIROVITIČKO PODRAVSKA ŽUPANIJA

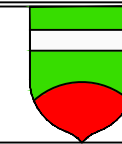

OPĆINA PITOMAČA

#### IV. IZMJENE I DOPUNE PROSTORNOG PLANA UREĐENJA OPĆINE PITOMAČA

##### 4. GRAĐEVINSKO PODRUČJE NASELJA 4.11. GRAĐEVINSKO PODRUČJE NASELJA TURNAŠICA

Broj kartografskog prikaza: 4.11.	Mjerilo kartografskog prikaza: 1:5 000
Odluka o izradi IV. Izmjena i dopuna prostornog plana uređenja Općine Pitomača: "Službene novine" Općine Pitomača, br. 11/2016	Odluka predstavničkog tijela o donošenju IV. Izmjena i dopuna prostornog plana uređenja Općine Pitomača (službeno glasilo): 9/18
Javna rasprava objavljena je 08.03.2018.	Javni uvid održan je od 21.03. do 28.03.2018.
Pečat tijela odgovornog za provođenje javne rasprave:  M.P.	Odgovorna osoba za provođenje javne rasprave:  ..... Danijel Petković, dipl.oec.
Koordinator izrade Plana: - Jedinствени upravni odjel:	..... Danijel Petković, dipl.oec.
Pravna osoba koja je izradila Plan: <b>ASK ATELIER d.o.o., Zagreb, Trg N. Š. Zrinskog 17</b>	
Pečat pravne osobe koja je izradila plan:  M.P.	Odgovorna osoba:  ..... Azra Suljić, dipl. ing. arh.
Odgovorni voditelj izrade Plana:  - Za ASK ATELIER d.o.o.:	- Azra Suljić, dipl. ing. arh., ovl.arh.
Stručni tim ASK ATELIERA d.o.o. u izradi plana: 1. Marija Premužić Ančić, dipl.ing.arh. 2. Azra Suljić, dipl.ing.arh.	3. Paula Čingel, mag.ing.arh. 4. Morana Belamarić Šaravanja, dipl.ing.biolog.univ.spec.oecoling. 5. Tajana Živković, dipl. iur. 6. Goranka Lisac Barbaroša, dipl.ing.arh.
Pečat predstavničkog tijela:  M.P.	Predsjednik predstavničkog tijela:  ..... Rikard Bakan
Istovjetnost ovog prostornog plana s izvornikom ovjerava:  ..... (ime, prezime, potpis)	Pečat nadležnog tijela:  M.P.