


# URBANISTIČKI PLAN UREĐENJA "POSLOVNA ZONA ZAPAD 2"

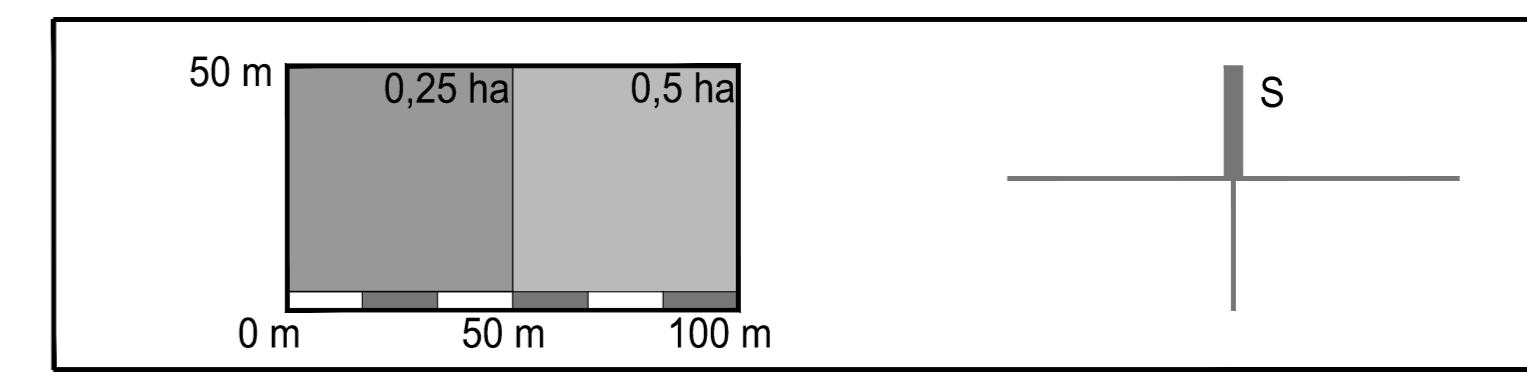


## 0.GRANICE

GRANICA OBUHVATA PLANA

## 1.ELEKTROENERGETIKA

POSREDOVAČ	PLANIRANO	OPIS
		TRANSFORMATORSKA STANICA 10(20)/0,4 kV
		KORIDOR KABELSKIH DALEKOVODA 10(20) kV
		KORIDOR KABELSKIH VODOVA 0,4 kV
		KABEL JAVNE RASVJETE
		RASVJETA KOLNIKA

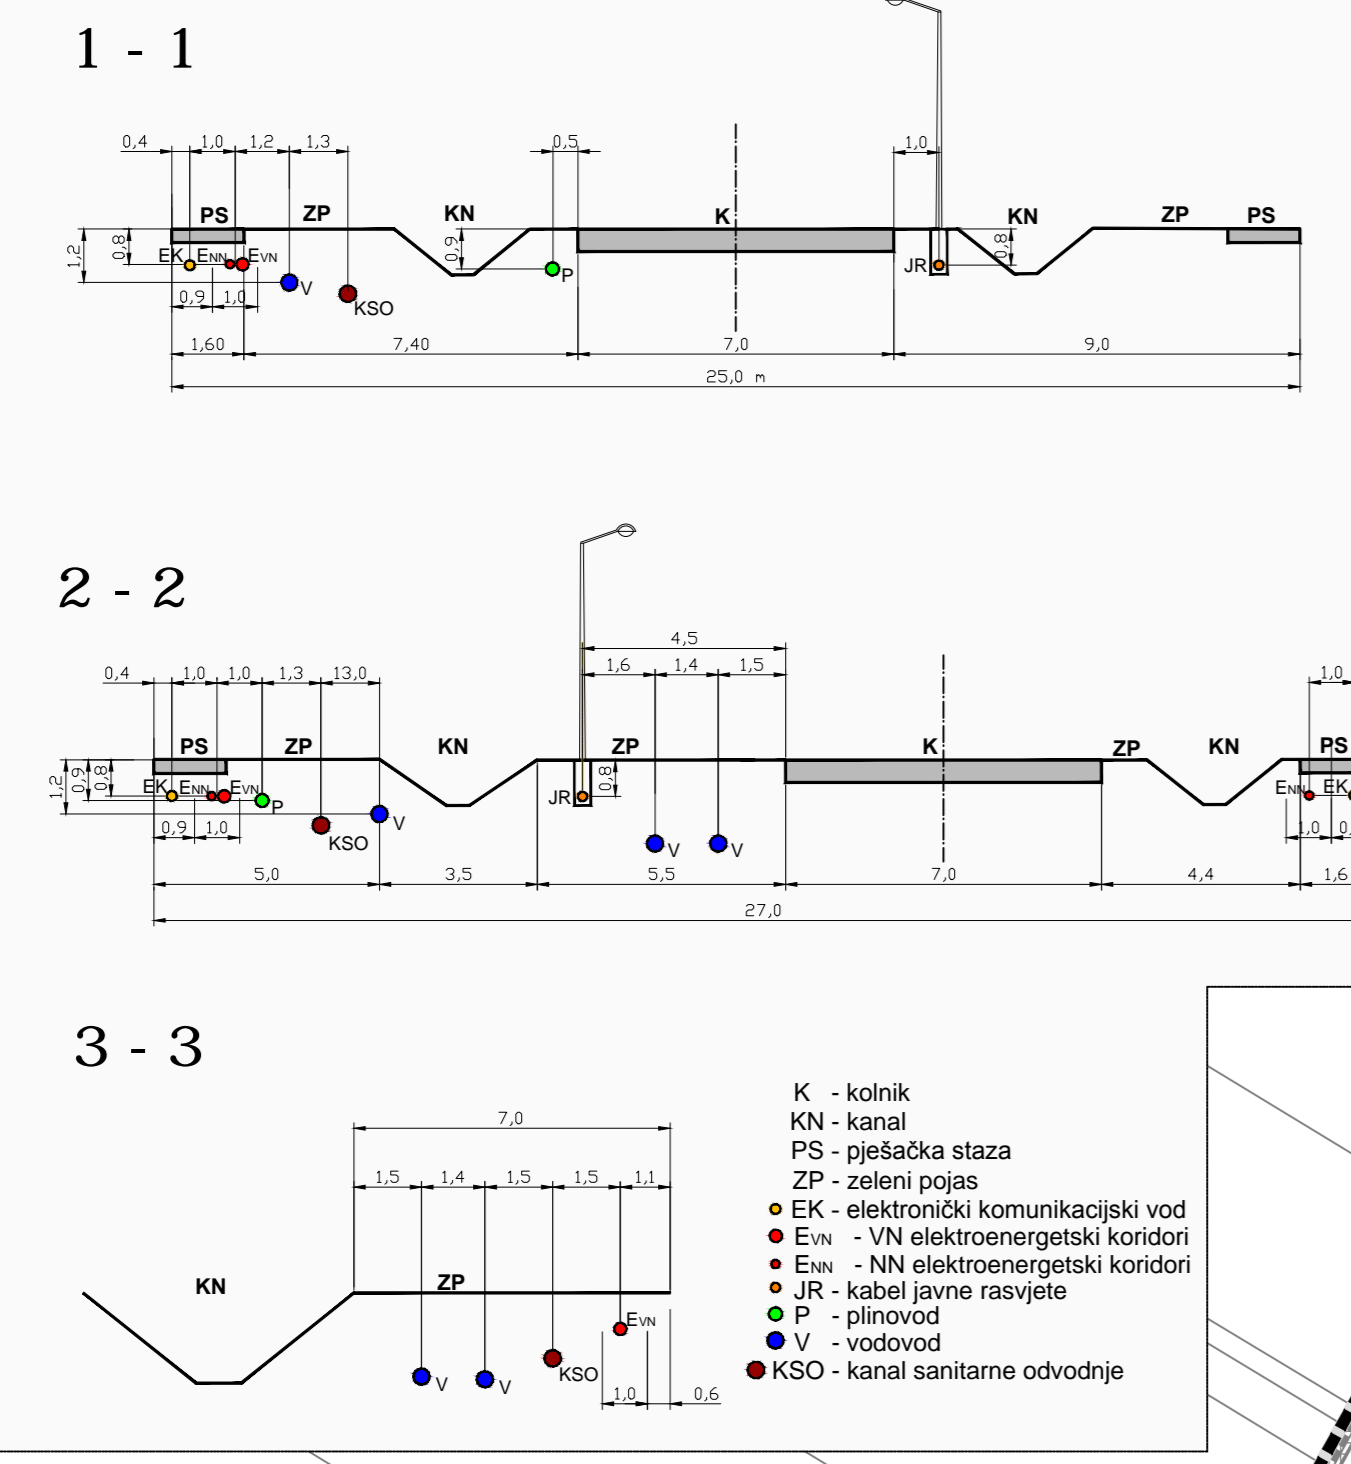

Županija: Općina:	VIROVITIČKO-PODRAVSKA ŽUPANIJA GRAD VIROVITICA	
Naziv prostornog plana:	URBANISTIČKI PLAN UREĐENJA POSLOVNA ZONA ZAPAD 2	
Naziv kartografskog prikaza:	PROMETNA, ULIČNA I KOMUNALNA INFRASTRUKTURNA MREŽA ELEKTROENERGETIKA	
Broj kartografskog prikaza:	2.D	Mjerilo kartografskog prikaza: 1 : 2 000
Odluka o izradi plana UPU POSLOVNE ZONE ZAPAD 2: Službeni vjesnik Grada Virovitice br. 2/08	Odluka predstavničkog tijela o donošenju plana : Službeni vjesnik Grada Virovitice br. 9/10	
Javna rasprava (datum objave): 18.11.2009.	Javni uvid održan od: 28.11.2009. do: 28.12.2009.	
Pečat tijela odgovornog za provođenje javne rasprave: Upravni odjel za prostorno uređenje i gradnju Grada Virovitice	Odgovorna osoba za provođenje javne rasprave:  Vesna Tot, dipl.ing.arh.	
Pravna osoba/tijelo koje je izradilo plan:	Pečat pravne osobe koja je izradila plan:	Direktor:
ZAVOD ZA PROSTORNO PLANIRANJE, d.d. OSIJEK		Krunoslav Lipič, dipl.ing.arh.
Odgovorni voditelj:	Sandra Horvat, dipl.ing.arh.	
Stručni tim u izradi plana:	1. Sandra Horvat, dipl.ing.arh. 2. Vlado Sudar, dipl.ing.grad. 3. Mirko Strahinić, dipl.ing.stroj. 4. Ivica Bugarčić, dipl.ing.grad. 5. Ljubica Majčan-Korkutović, dipl.turizm. 6. Zdravko Orešković, dipl.ing.prom. 7. Stojan Stoković, dipl.iur. 8. dr.sc. Stjepan Penavini, dipl.oec. 9. Tomislav Fiata, grad.teh.nis.	
Pečat predstavničkog tijela:	Predsjednik predstavničkog tijela:  Lahorka Weiss, dipl.oec.	
Istovjetnost ovog prostornog plana s izvornikom ovjerava:	Pečat nadležnog tijela:	