

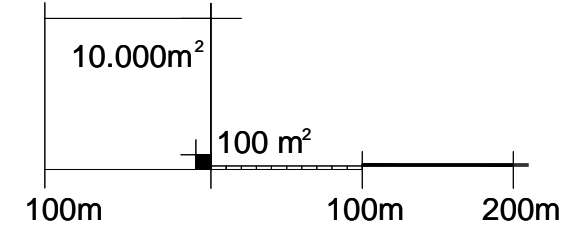


TUMAČ PLANSKOG ZNAKOVLJA

- GRAĐEVINSKO PODRUČJE NASELJA
 ZONE UNUTAR GRAĐEVINSKOG PODRUČJA NASELJA
 STAMBENA NAMJENA

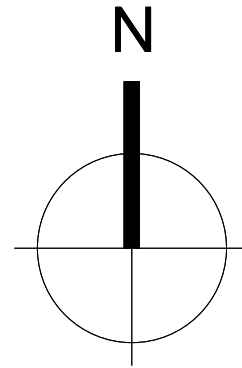

MJ 1:5000

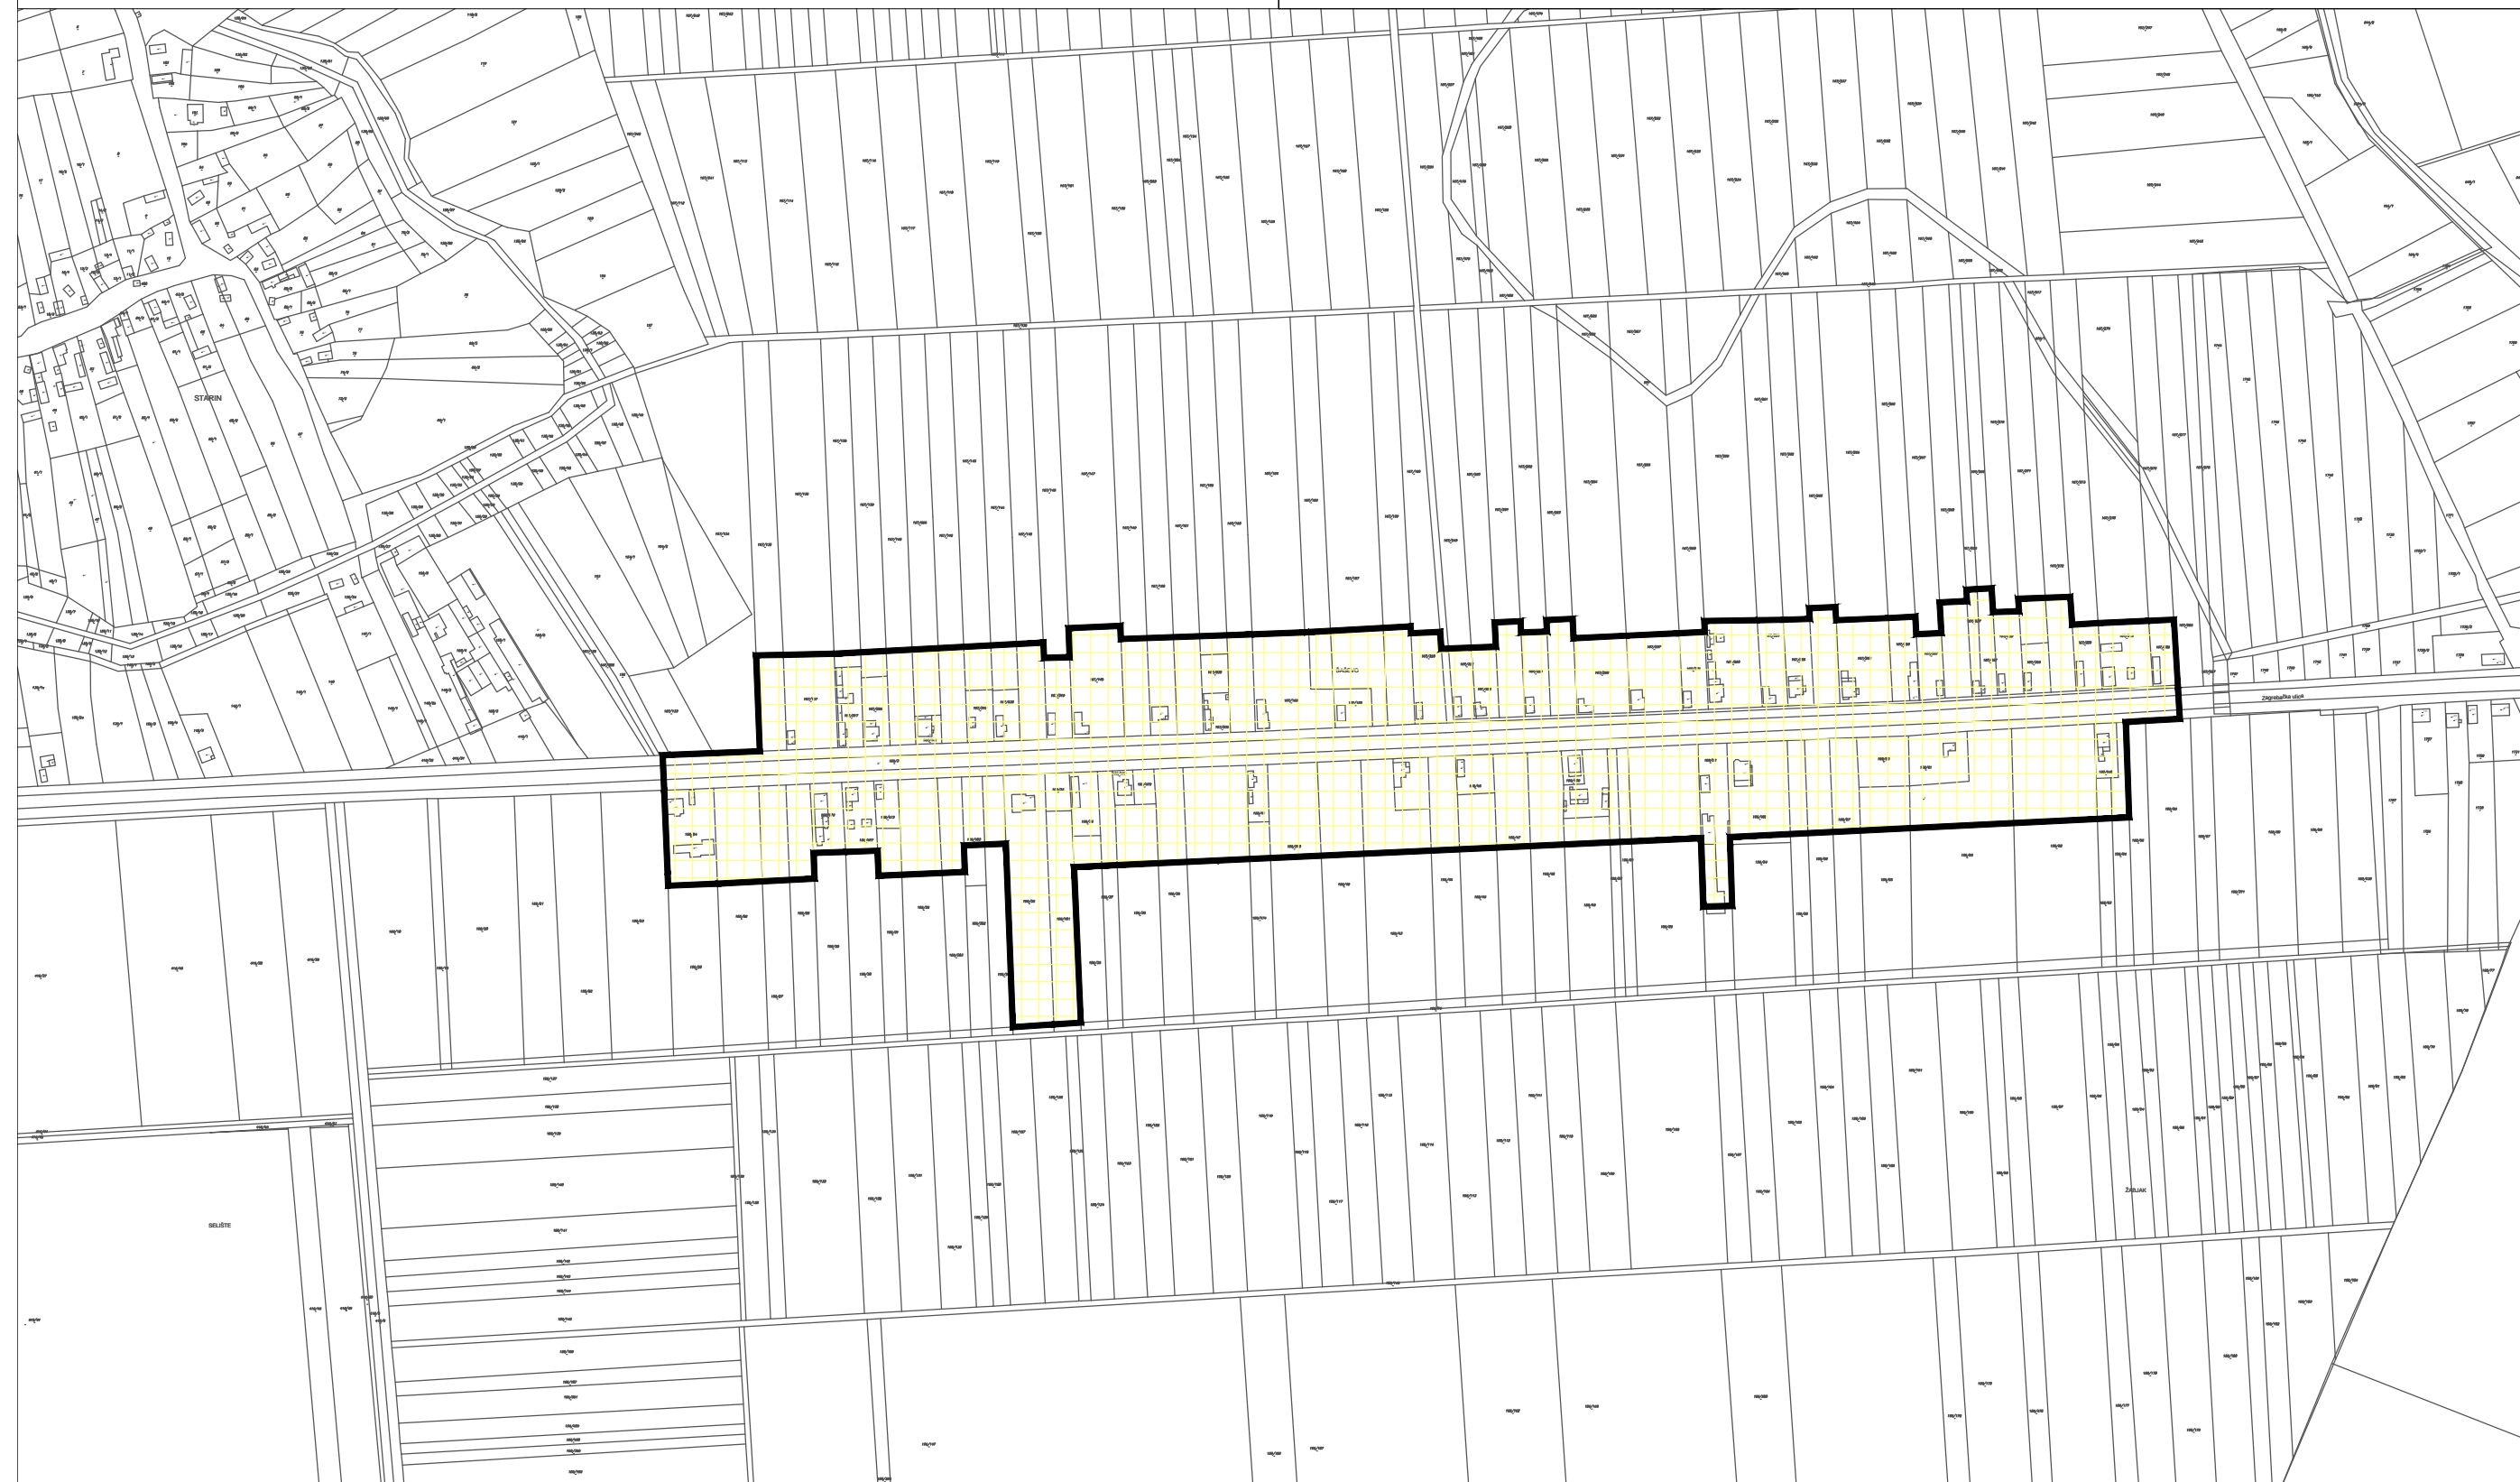

PROSTORNI PLAN UREĐENJA OPĆINE ČAĐAVICA

IV. IZMJENE I DOPUNE



4. GRAĐEVINSKA PODRUČJA NASELJA 4.8. GRAĐEVINSKO PODRUČJE NASELJA ŠAŠEVO

Županija:	VIROVITIČKO-PODRAVSKA	
Općina:	ČAĐAVICA	
Naziv prostornog plana:	PROSTORNI PLAN UREĐENJA OPĆINE ČAĐAVICA - IV. IZMJENE I DOPUNE	
Naziv kartografskog prikaza:	4.8. GRAĐEVINSKO PODRUČJE NASELJA ŠAŠEVO	
Broj kartografskog prikaza:	4.8.	Mjerilo kartografskog prikaza: 1: 5 000
Odluka o izradi IV. Izmjena i dopuna PPUO ČAĐAVICA (službeno glasilo): "Službeni vjesnik" Općine Čađavica broj 6/17.	Odluka predstavničkog tijela o donošenju plana (službeno glasilo): "Službeni vjesnik" Općine Čađavica broj 2/19.	
Javna rasprava (datum objave): Javna rasprava objavljena je 23.11.2018. god. Ponovna javna rasprava (datum objave): 24.01.2019.	Javni uvid održan od: 13.12.2018. god. do 12.12.2018. god. od: 01.02.2019. god. do 10.02.2019.god.	
Pečat tijela odgovornog za provođenje javne rasprave:	Odgovorna osoba za provođenje javne rasprave: MIRKO RONČEVIĆ (ime, prezime i potpis)	
Pravna osoba/tijelo koje je izradilo plan:	VTC-PROJEKT d.o.o. VIROVITICA	
Pečat pravne osobe/tijela koje je izradilo plan:	Odgovorna osoba: ŽELJKO LOVREKOVIĆ, dipl.inž.građ. (ime, prezime i potpis)	
Odgovorni voditelj:	DAMIR KOVAČEVIĆ, dipl.inž.arh. (ime, prezime i potpis)	
Stručni tim u izradi plana: 1. DAMIR KOVAČEVIĆ, dipl.inž.arh. 2. ĐURĐICA MARBAH-BARTONIČEK, dipl.inž.arh.	3. ŽELJKO LOVREKOVIĆ, dipl.inž.građ. 4. BRANIMIR BUKVIĆ, dipl.inž.građ.	
Pečat predstavničkog tijela:	Predsjednik predstavničkog tijela: JOSIP PISKAĆ (ime, prezime i potpis)	
Istovjetnost ovog prostornog plana s izvornikom ovjerava: (ime, prezime i potpis)	Pečat nadležnog tijela:	