


**PROSTORI / POVRŠINE ZA RAZVOJ I UREĐENJE
POVRŠINE IZVAN NASELJA**

izgrađeno / neizgrađeno

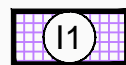



GOSPODARSKA NAMJENA - PROIZVODNA
OBNOVLJIVI IZVORI ENERGIJE

postojeće / planirano



OSTALE NERAZVRSTANE CESTE

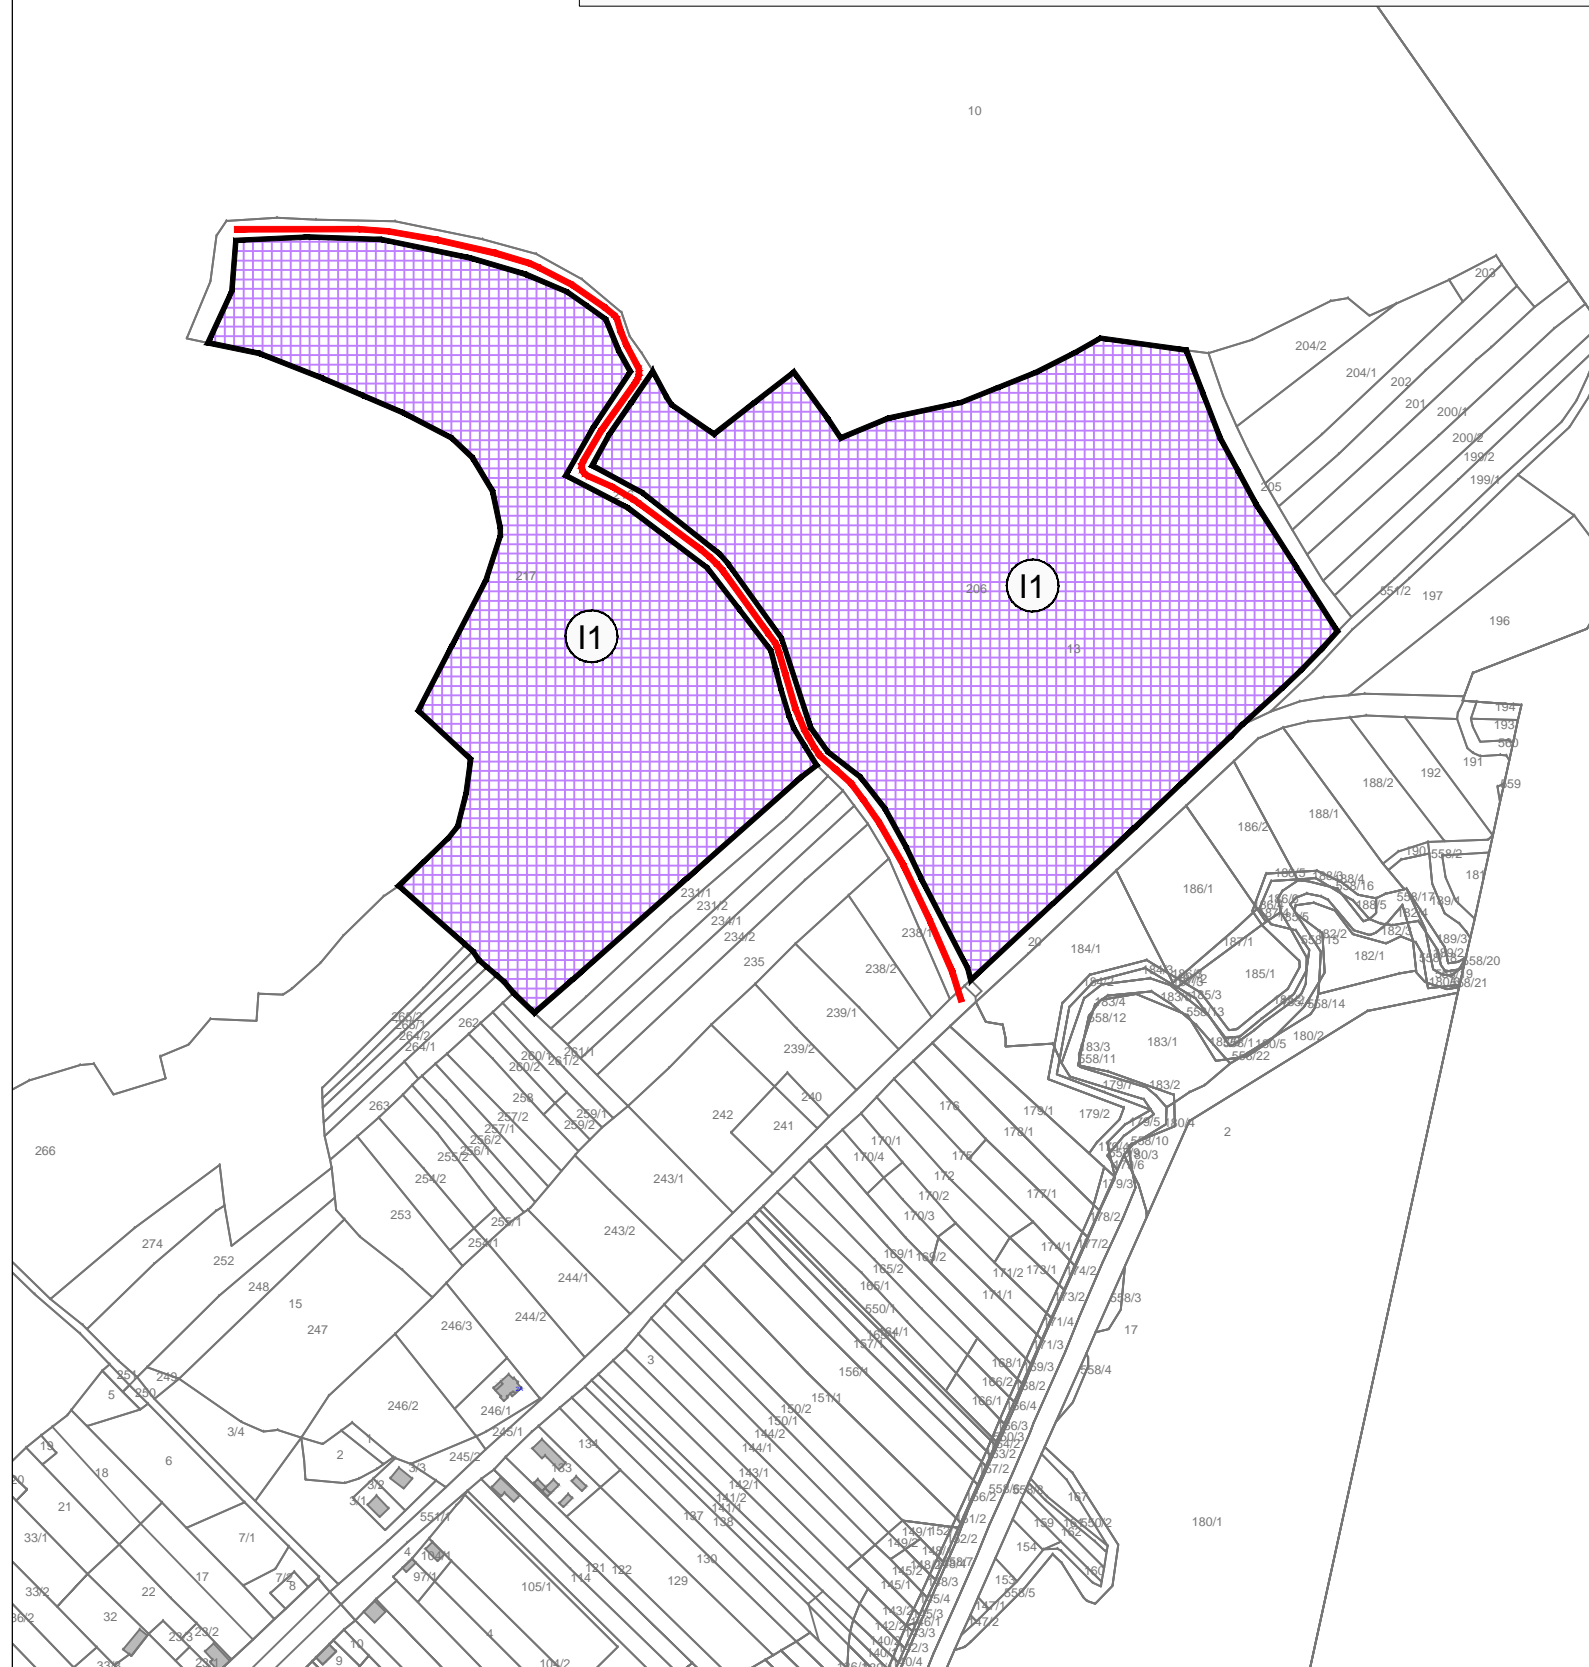

Županija: VIROVITIČKO - PODRAVSKA ŽUPANIJA	
Grad: GRAD SLATINA	
Naziv prostornog plana: II. IZMJENE I DOPUNE PROSTORNOG PLANA UREĐENJA GRADA SLATINE	
Naziv kartografskog prikaza: IZDOJENO GRAĐEVINSKO PODRUČJE IZVAN NASELJA GOSPODARSKE NAMJENE-PROIZVODNE ZA OBNOVLJIVE IZVORE ENERGIJE RADOSAVCI	
Broj kartografskog prikaza: 4.16.	Mjerilo kartografskog prikaza: 1: 5 000
Odluka o izradi Plana: „Službeni glasnik“ Grada Slatine 9/2020	Odluka predstavničkog tijela o donošenju plana : „Službeni glasnik“ Grada Slatine 11/2021
Javna rasprava (datum objave): 17. veljače 2021.	Javni uvid održan od: 19. veljače 2021. do: 26. veljače 2021.
Pečat tijela odgovornog za provođenje javne rasprave:	Odgovorna osoba za provođenje javne rasprave: MARIN KOKORIĆ, mag.oec.
Mišljenje o usklađenosti s prostornim planom županije prema članku 107. Zakona o prostornom uređenju ("Narodne novine" br. 153/2013, 65/2017, 114/2018, 39/2019 i 98/2019): Zavod za prostorno uređenje Virovitičko - podravске županije broj suglasnosti klasa: 350-03/20-01/06 ur.broj: 2189-79/1-21-5 Datum: 08.ožjika 2021.	
Pravna osoba/tijelo koje je izradilo plan: ZAVOD ZA PROSTORNO PLANIRANJE, d.d. OSIJEK	Pečat pravne osobe koja je izradila plan: KRUNOSLAV LIPIĆ, dipl.ing.arh
Odgovorni voditelj: SANDRA HORVAT , dipl.ing.arh	
Stručni tim u izradi plana: 1. SANDRA HORVAT , dipl.ing.arh 2. VLADO SUDAR ,dipl.ing.građ. 3. STJEPAN STAKOR, dipl.ing.kult 4. IVICA BUGARIĆ, dipl.ing.građ. 5. STOJAN STOJKOVIĆ, dipl.iur. 6.TOMISLAV FIALA, građ.teh.nis.	
Pečat predstavničkog tijela:	Predsjednik predstavničkog tijela: DAMIR JAKŠIĆ, mag.ing.agr.
Istovjetnost ovog prostornog plana s izvornikom ovjerava:	Pečat nadležnog tijela:
 ZAVOD ZA PROSTORNO PLANIRANJE d.d. OSIJEK 31000 OSIJEK VIJENAC PAJE KOLARIČA 5a TEL: 031/225-100 FAX: 031/211-855 E-MAIL: zpo@zppo.hr	