

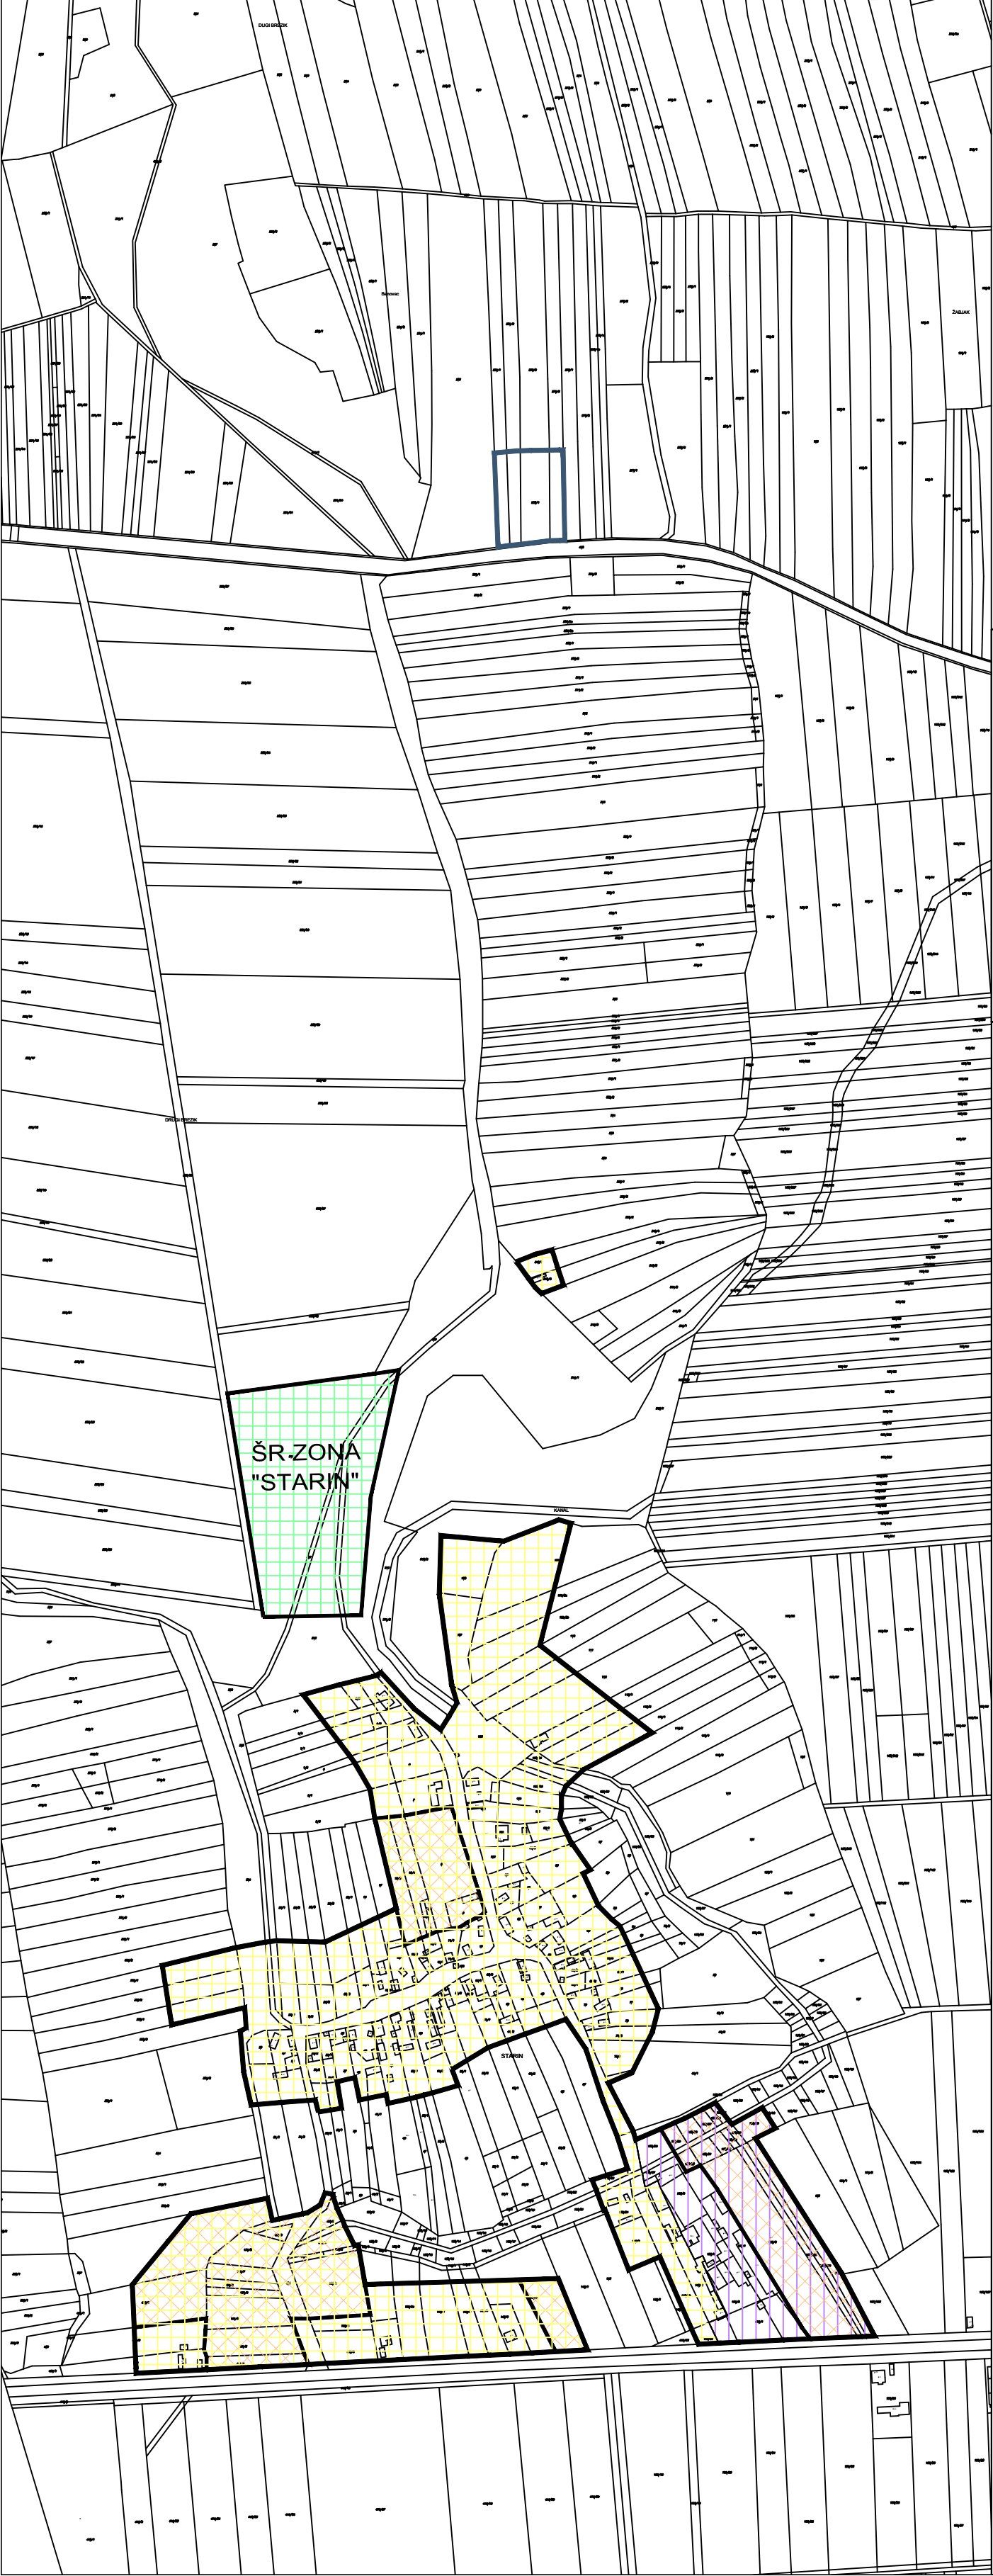


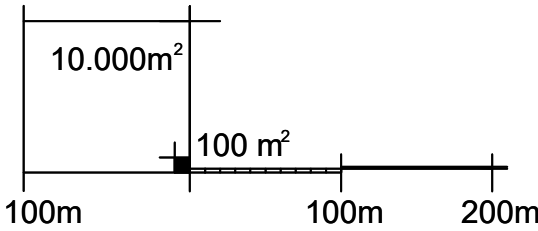

TUMAČ PLANSKOG ZNAKOVLJA

- GRAĐEVINSKO PODRUČJE NASELJA
- GRAĐEVINSKO PODRUČJE - neizgrađeno - uređeno
- ZONE UNUTAR GRAĐEVINSKOG PODRUČJA NASELJA
- STAMBENA NAMJENA
- GOSPODARSKA NAMJENA
- IZDOJENO GRAĐEVINSKO PODRUČJE IZVAN NASELJA
- SPORTSKO-REKREACIJSKA NAMJENA
- GROBLJE

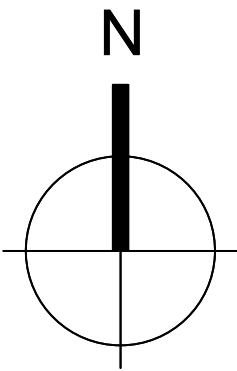

MJ 1:5000

PROSTORNI PLAN UREĐENJA
OPĆINE ČAĐAVICA

ELABORAT PROČIŠĆENOG TEKSTA ODREDBI ZA PROVEDBU I GRAFIČKOG DIJELA PLANA
("Službeni vjesnik" Općine Čađavica broj: 2/07, 07/11, 4/15, 2/17, 2/19, 4/19-pročišćeni tekst i 2/22)



4. GRAĐEVINSKA PODRUČJA NASELJA
4.7. GRAĐEVINSKO PODRUČJE NASELJA STARIN

Županija:	VIROVITIČKO-PODRAVSKA		
Općina:	ČAĐAVICA		
Naziv prostornog plana:	PROSTORNI PLAN UREĐENJA OPĆINE ČAĐAVICA ELABORAT PROČIŠĆENOG TEKSTA ODREDBI ZA PROVEDBU I GRAFIČKOG DIJELA PLANA ("Službeni vjesnik" Općine Čađavica broj: 2/07, 07/11, 4/15, 2/17, 2/19, 4/19-pročišćeni tekst i 2/22)		
Naziv kartografskog prikaza:	4.7. GRAĐEVINSKO PODRUČJE NASELJA STARIN		
Broj kartografskog prikaza:	4.7.	Mjerilo kartografskog prikaza:	1: 5 000
Odluka o izradi V. Izmjena i dopuna PPUO ČAĐAVICA (službeno glasilo):	Odluka predstavničkog tijela o donošenju plana (službeno glasilo):		
Javna rasprava (datum objave)	Javni uvid održan: od: do:		
Pečat tijela odgovornog za provođenje javne rasprave:	Odgovorna osoba za provođenje javne rasprave: (ime, prezime i potpis)		
Pravna osoba/tijelo koje je izradilo Elaborat: VTC-PROJEKT d.o.o. VIROVITICA			
Pečat pravne osobe/tijela koje je izradilo Elaborat:	Odgovorna osoba: ŽELJKO LOVREKOVIĆ, dipl.inž.građ. (ime, prezime i potpis)		
Odgovorni voditelj: DAMIR KOVAČEVIĆ, dipl.inž.arh. (ime, prezime i potpis)			
Pečat predstavničkog tijela:	Predsjednik Komisije za Statut, Poslovnik i normativnu djelatnost Općinskog vijeća Općine Čađavica IVAN KATALINIĆ (ime, prezime i potpis)		
Istovjetnost ovog prostornog plana s izvornikom ovjerava:	Pečat nadležnog tijela: (ime, prezime i potpis)		