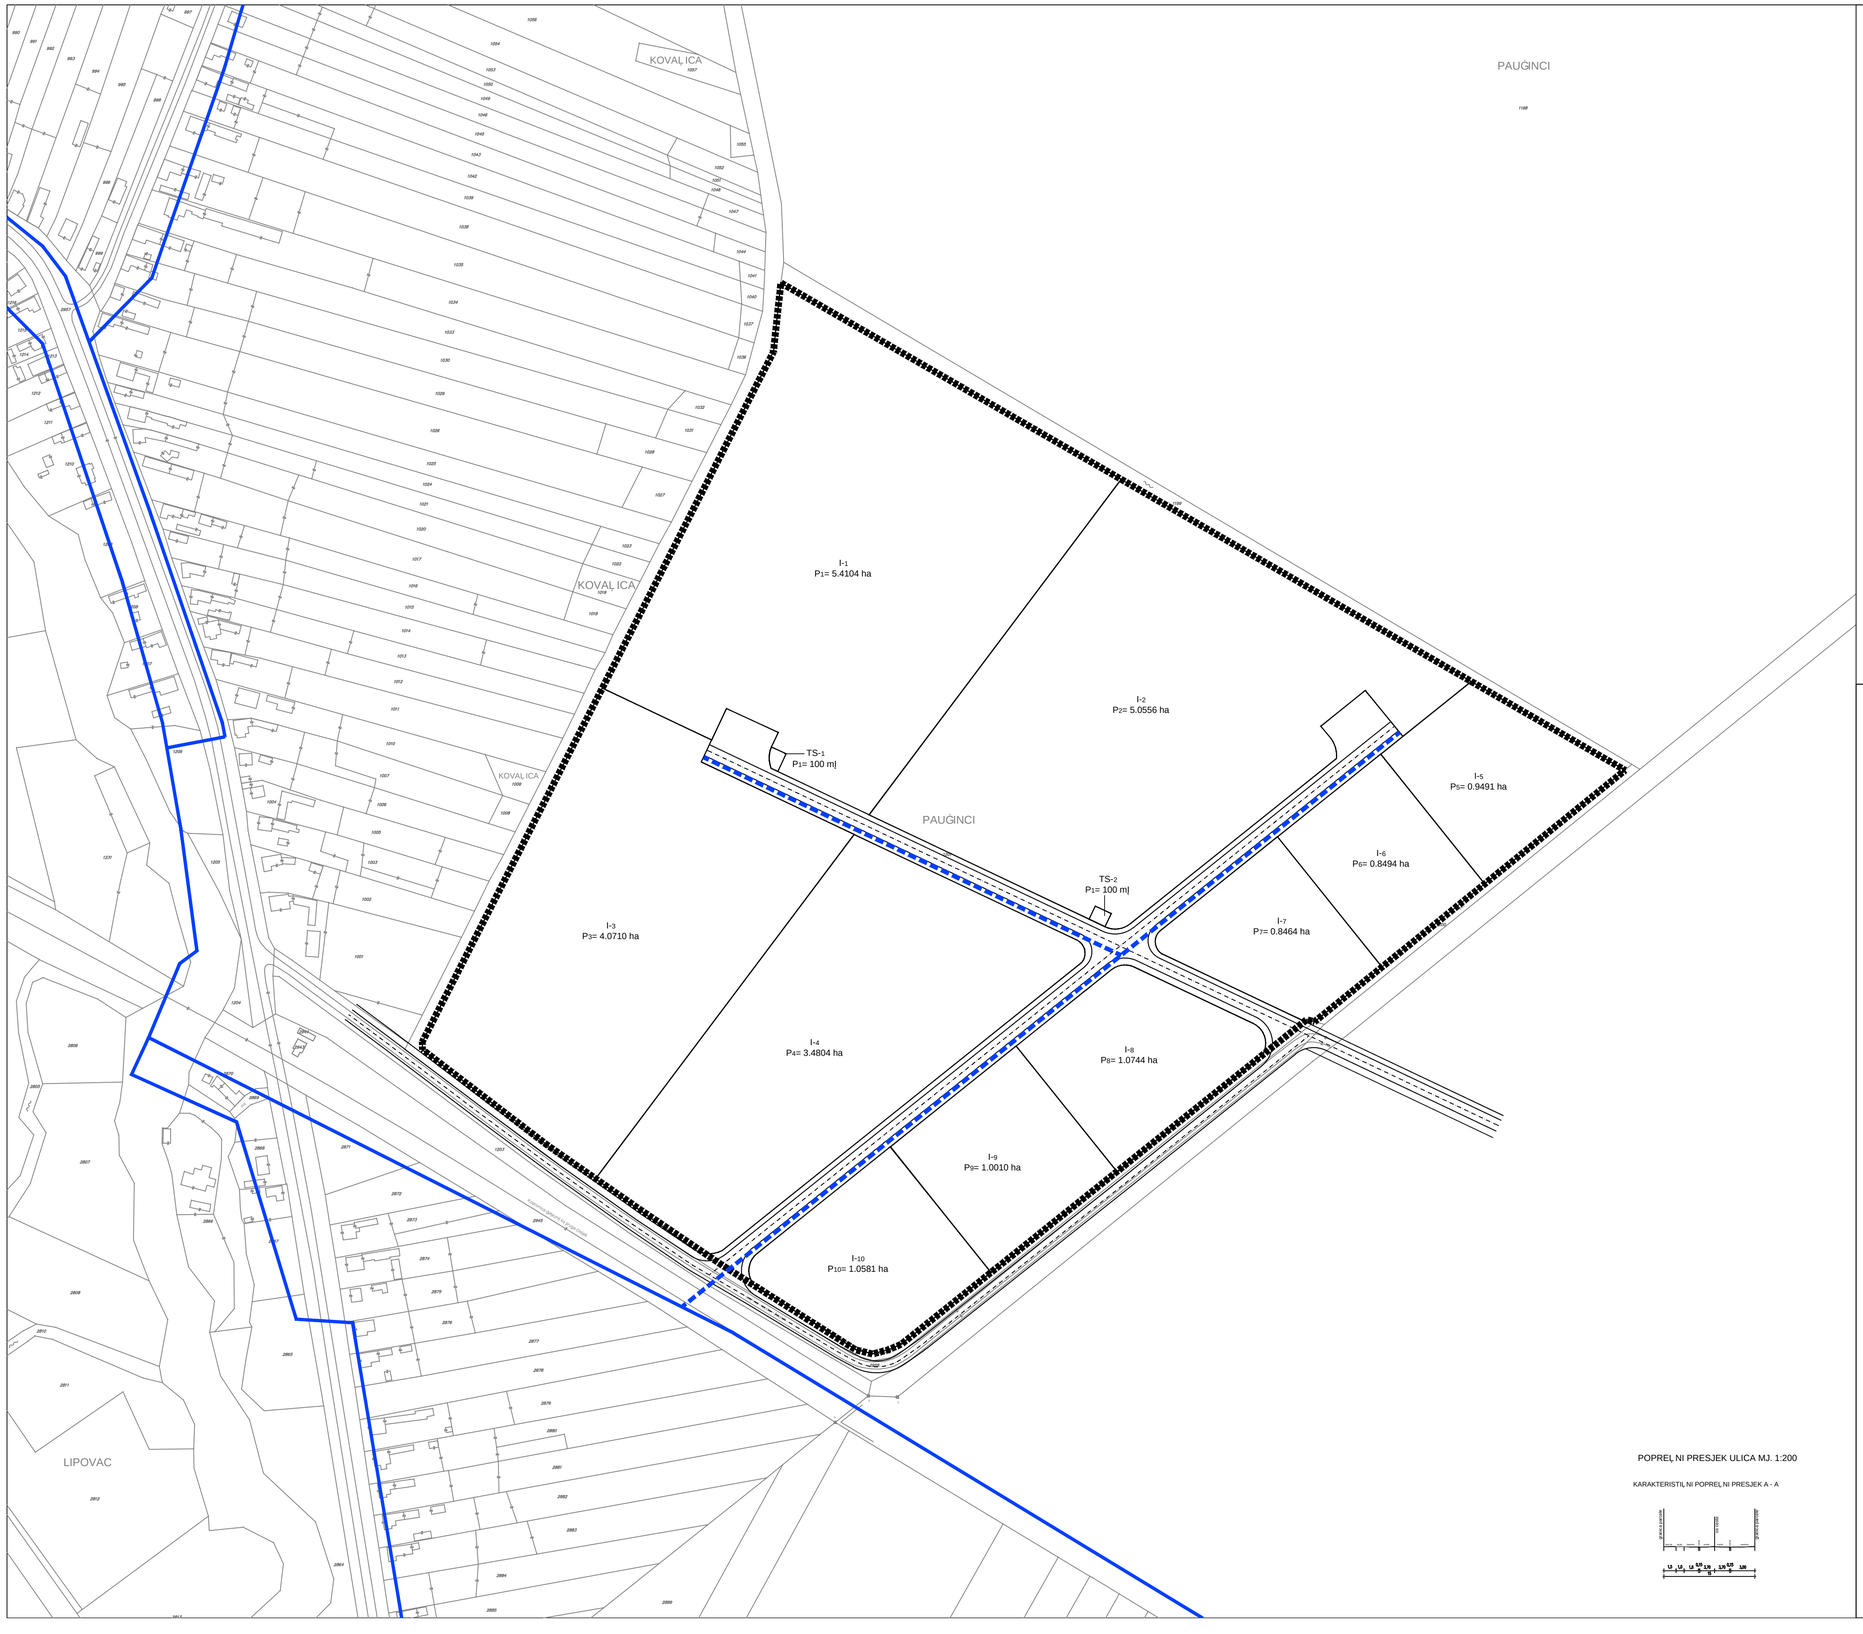

POPREĻNI PRESJEK ULICA MJ. 1:200

KARAKTERISTIĻNI POPREĻNI PRESJEK A - A

N

TUMAĻ PLANSKOG ZNAKOVLJA

OBUHVAT UPU-A

GRANICA GRAĥEVNE Ļ ESTICE

OS CESTE

RUBNJAK CESTE

VODNOGOSPODARSKI SUSTAV
VODOVOD

VODOOPSKRBA

OSTALI VODOOPSKRBNI CJEVOVODI

PLANIRANI OSTALI VODOOPSKRBNI CJEVOVODI

0 100m 200m

MJ 1:2000

URBANISTIČKI PLAN UREĐENJA BOĆINE

2. PROMETNA, ULIČNA I KOMUNALNA INFRASTRUKTURNA MREŽA
2. 2. PLAN VODOOPSKRBE

Ģupanija: VIROVITIĻKO-PODRAVSKA	
Opĺina: Ļ AĻ INCI	
Naziv prostornog plana: URBANISTIĻKI PLAN UREņENJA BOĹINE	
Naziv kartografskog prikaza: PROMETNA, ULIČNA I KOMUNALNA INFRASTRUKTURNA MREŽA PLAN VODOOPSKRBE	
Broj kartografskog prikaza: 2.2.	Mjerilo kartografskog prikaza: 1: 2 000
Odluka o izradi Urbanistiļkog plana ureĽenja Boĺine (sluģbeno glasilo): SLUĢBENI VJESNIK Opĺine Ļaļinci broj 01/11	Odluka predstavniļkog tijela o donoģenju plana (sluģbeno glasilo): SLUĢBENI VJESNIK Opĺine Ļaļinci broj 08/12
Javna rasprava (datum objave): 09.03.2012. god.	Javni uvid odrģan: od 21.03.2012. god. do 21.04.2012. god.
Peļat tijela odgovornog za provoĽenje javne rasprave:	Odgovorna osoba za provoĽenje javne rasprave: MIRKO MALIĢing. (ime, prezime i potpis)
Pravna osoba/tijelo koje je izradilo plan: VTC-PROJEKT d.o.o. VIROVITICA	
Peļat pravne osobe/tijela koje je izradilo plan:	Odgovorna osoba: ĢELJKO LOVREKOVIĹ , dipl.inģ.graĽ. (ime, prezime i potpis)
Odgovorni voditelj: DAMIR KOVAĻEVIĹ , dipl.inģ.arh.	
Struļni tim u izradi plana: 1. DAMIR KOVAĻEVIĹ , dipl.inģ.arh. 2. ĢELJKO LOVREKOVIĹ , dipl.inģ.graĽ. 3. ņURņICA MARBAH-BARTONIĻEK, dipl.inģ.arh.	4. MIROSLAV KOLESARIĹ , dipl.inģ.stroj. 5. MIROSLAV BOBANAC, dipl.inģ.el.
Peļat predstavniļkog tijela:	Predsjednik predstavniļkog tijela: MIROSLAV BUNETA, iur. (ime, prezime i potpis)
Istovjetnost ovog prostornog plana s izvornikom ovjerava: (ime, prezime i potpis)	Peļat nadleģnog tijela: