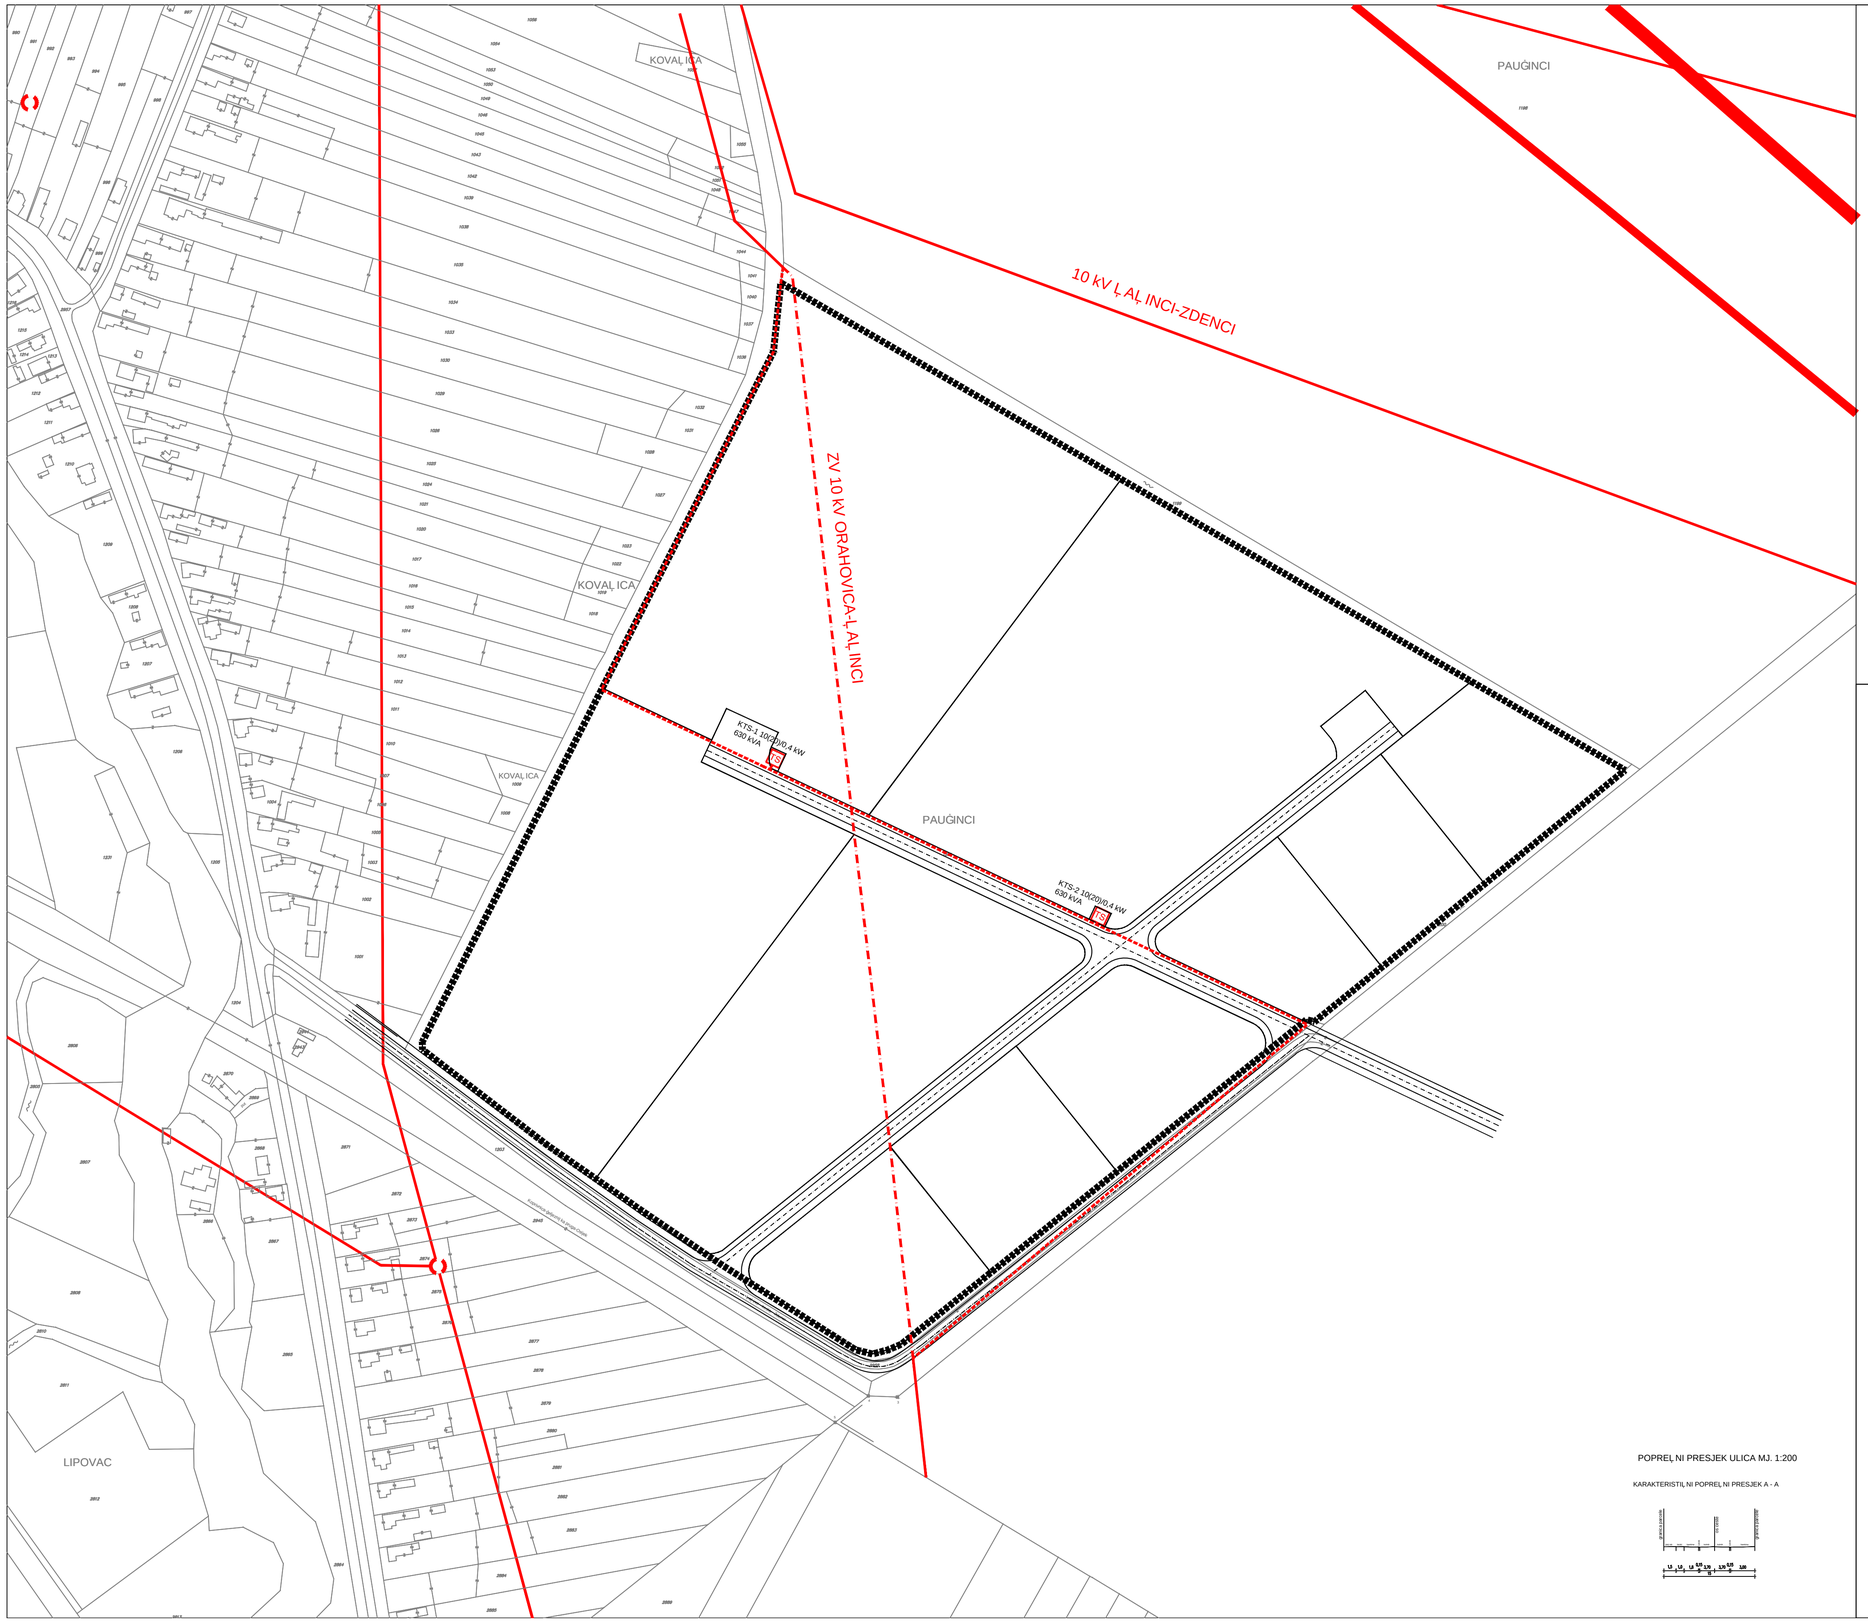

POPREĻNI PRESJEK ULICA MJ. 1:200

KARAKTERISTIĻNI POPREĻNI PRESJEK A - A

N

TUMAĻ. PLANSKOG ZNAKOVLJA

- OBUHVAT UPU-A
- GRANICA GRAĥEVNE Ļ.ESTICE
- OS CESTE
- RUBNJAK CESTE
- POSTOJEĆA TRAFOSTANICA
- PLANIRANA TRAFOSTANICA
- ELEKTRIKA 10kv VOD - POSTOJEĆI - PLANIRANO IZMJEĠTANJE
- ELEKTRIKA 0.4kv VOD - PLANIRANI
- ELEKTRIKA 10kV VOD
- ELEKTRIKA 10kv VOD - PLANIRANI
- ELEKTRIKA 35kV VOD
- ELEKTRIKA 110kV VOD

0 100m 200m

MJ 1:2000

URBANISTIČKI PLAN UREĐENJA BOĆINE

2. PROMETNA, ULIČNA I KOMUNALNA INFRASTRUKTURNA MREŽA
2. 5. PLAN ELEKTROENERGETSKE MREŽE

Ġupanija: VIROVITIĻ KO-PODRAVSKA	
Opĺina: Ļ.AĻ.INCI	
Naziv prostornog plana: URBANISTIĻ KI PLAN UREņ ENJA BOĆ INE	
Naziv kartografskog prikaza: PROMETNA, ULIČNA I KOMUNALNA INFRASTRUKTURNA MREŽA PLAN ELEKTROENERGETSKE MREĠE	
Broj kartografskog prikaza: 2.5.	Mjerilo kartografskog prikaza: 1: 2 000
Odluka o izradi Urbanistiļ kog plana ureĽenja Boĺ ine (sluġbeno glasilo): SLUĠBENI VJESNIK Opĺ ine Ļ.aļ inci broj 01/11	Odluka predstavniļ kog tijela o donoġenju plana (sluġbeno glasilo): SLUĠBENI VJESNIK Opĺ ine Ļ.aļ inci broj 08/12
Javna rasprava (datum objave): 09.03.2012. god.	Javni uvid odrņan: od 21.03.2012. god. do 21.04.2012. god.
Peļ at tijela odgovornog za provoĽenje javne rasprave:	Odgovorna osoba za provoĽenje javne rasprave: MIRKO MALIĠ ing. (ime, prezime i potpis)
Pravna osoba/tijelo koje je izradilo plan: VTC-PROJEKT d.o.o. VIROVITICA	
Peļ at pravne osobe/tijela koje je izradilo plan:	Odgovorna osoba: ĠELJKO LOVREKOVIĆ , dipl.inġ.graĽ. (ime, prezime i potpis)
Odgovorni voditelj: DAMIR KOVAĻ EVIĆ , dipl.inġ.arh.	
Struļ ni tim u izradi plana: 1. DAMIR KOVAĻ EVIĆ , dipl.inġ.arh. 2. ĠELJKO LOVREKOVIĆ , dipl.inġ.graĽ. 3. ņ URņ ICA MARBAH-BARTONIĻ EK, dipl.inġ.arh.	4. MIROSLAV KOLESARIĆ , dipl.inġ.stroj. 5. MIROSLAV BOBANAC, dipl.inġ.el.
Peļ at predstavniļ kog tijela:	Predsjednik predstavniļ kog tijela: MIROSLAV BUNETA, iur. (ime, prezime i potpis)
Istovjetnost ovog prostornog plana s izvornikom ovjerava: (ime, prezime i potpis)	Peļ at nadleġnog tijela: