



K - kolnik  
 PS - pješačka staza  
 ZP - zeleni pojas  
 TK - telekomunikacijski vod  
 Fm - vodovod  
 P - plinovod  
 NN - elektroenergetski koridor  
 V - vodovod  
 NSO - nametnuta sanitarne odvodnje

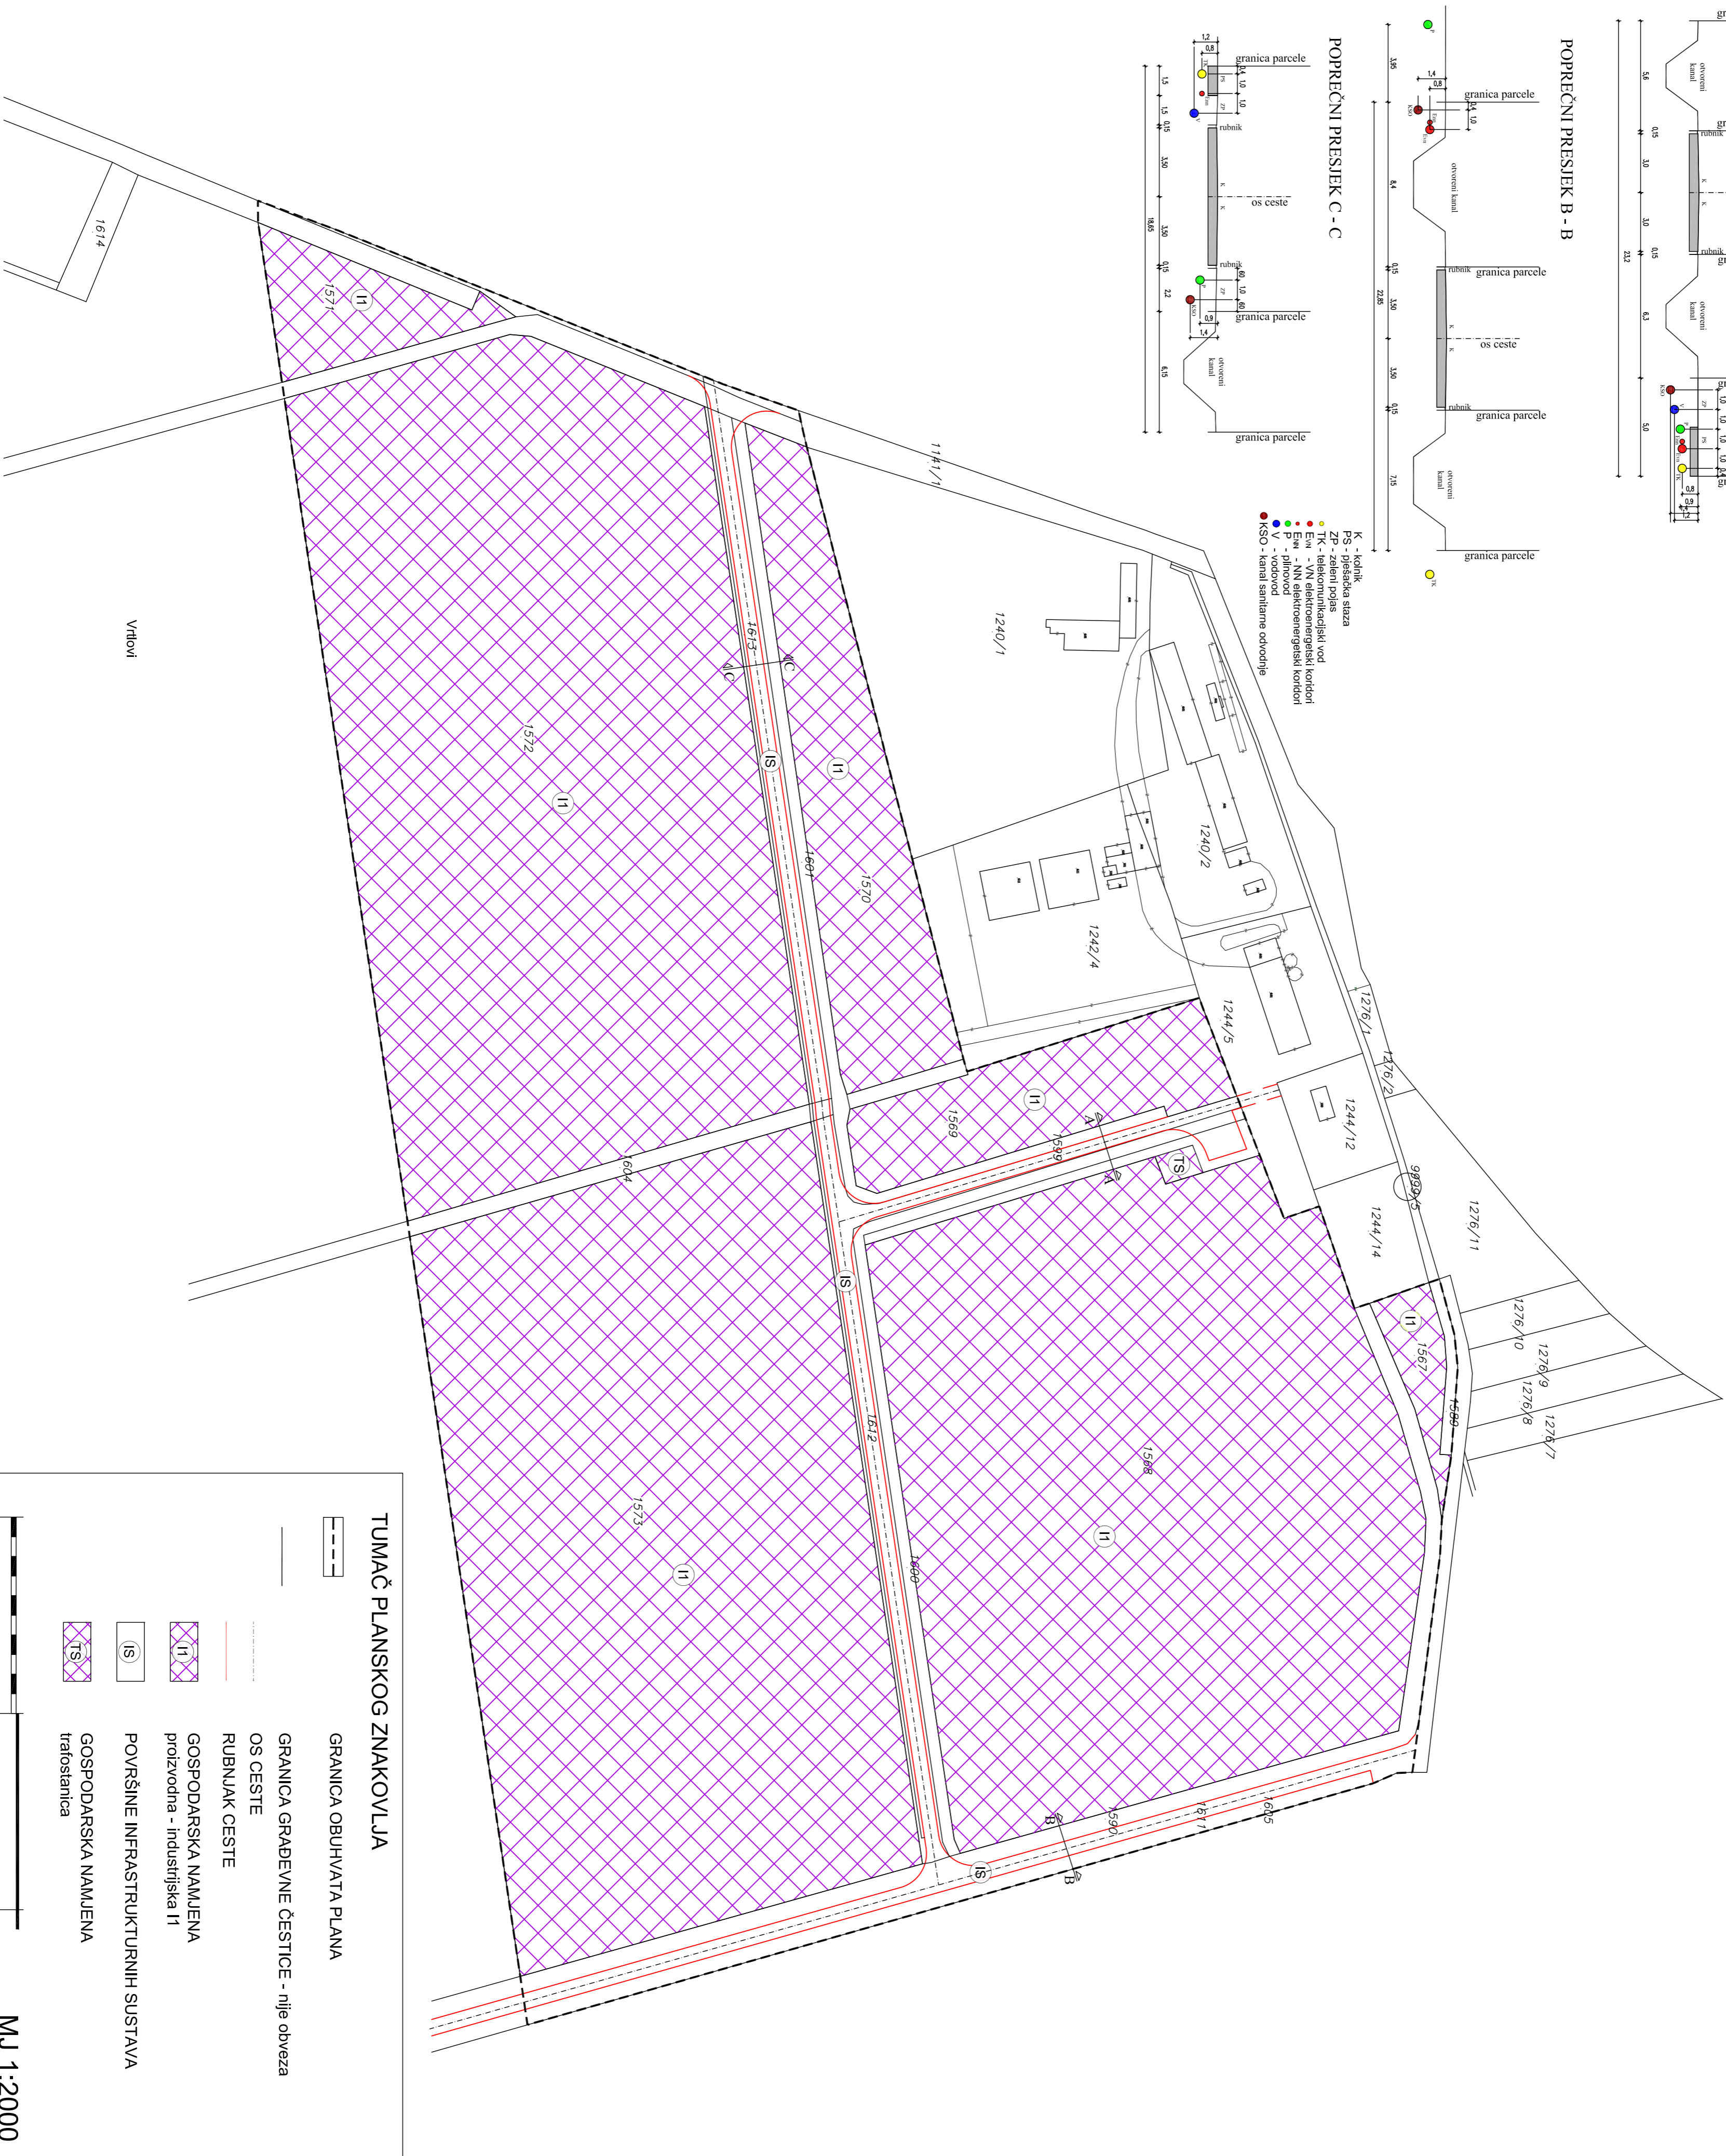

## TUMAČ PLANSKOG ZNAKOVLJA

	GRANIČNA OBUHVATATA PLANA
	GRANIČNA GRABEVNE ČESTICE - nije obveza
	OS CESTE
	RUBNJAK CESTE
	GOSPODARSKA NAMJENA proizvodna - industrijska I1
	POVRŠINE INFRASTRUKTURNIH SUSTAVA
	GOSPODARSKA NAMJENA trafostanica

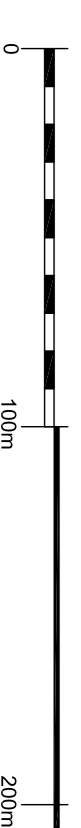

MJ 1:2000

URBANISTIČKI PLAN UREĐENJA  
PROIZVODNA ZONA ČADAVICA

MJEŠLO: 1:2000



## 1. KORIŠTENJE I NAMJENA POVRŠINA

Zupanija:  
Općina:  
**VIROVITIČKO-PODRAVSKA  
ČADAVICA**Naziv prostornog plana:  
**URBANISTIČKI PLAN UREĐENJA  
PROIZVODNA ZONA ČADAVICA**Naziv kartografskog prikaza:  
**1. KORIŠTENJE I NAMJENA POVRŠINA**Broj kartografskog prikaza: **1.** Mjerilo kartografskog prikaza: **1 : 2 000**

Odluka o izradi: (Glasbeni glasilo): Službeni glasnik Općine Čadavica broj 02/12	Odluka predstavničkog tijela o donošenju plana: (Službeno glasilo): Službeni glasnik Općine Čadavica broj 03/2013
Javna rasprava (datum objave): 27.12.2012. godine	Javni uvid održan: 28.11.2012. godine 27.12.2012. godine
Pečat tijela odgovornog za provođenje javne rasprave:	Odgovorna osoba za provođenje javne rasprave: Miro Roncevic

Pravna osoba/fizika koje je izradio plan:	Pečat pravne osobe koje je izradio plan:	Odgovorna osoba:
--	---	------------------

	SNUJEZANA STIPEĆ, dipl.ing.arh.	(ime, prezime i potpis)
--	---------------------------------	-------------------------

Odgovorni voditelj:  
SNUJEZANA STIPEĆ, dipl.ing.arh.

- Stručni tim u izradi plana:
1. SNUJEZANA STIPEĆ, dipl.ing.arh.
  2. ŽELJKO LOVERKOVIC, dipl.ing.grad.
  3. MIROSLAV KOLESARIC, dipl.ing.stroj.
  4. MIROSLAV BOBANAC, dipl.ing.el.

Pečat predstavničkog tijela:

Predsjednik predstavničkog tijela:  
Josip NovoselIstovjetnost ovog prostornog plana s izvornikom  
ovjerava: Pečat nadležnog tijela:

(ime, prezime i potpis)