POPREČNI PRESJEK PROMETNICA MJ. 1:200

POPREČNI PRESJEK A - A

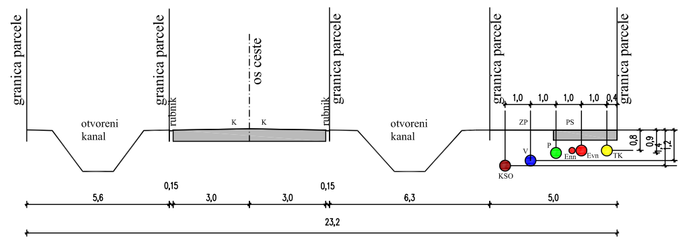

POPREČNI PRESJEK B - B

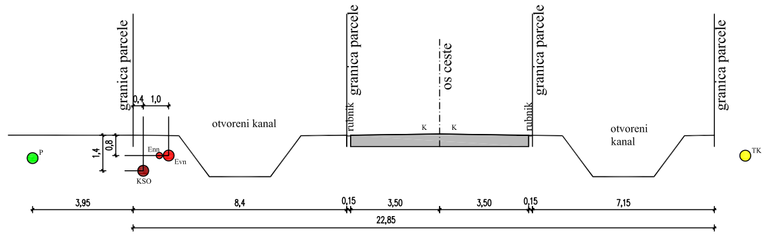

POPREČNI PRESJEK C - C

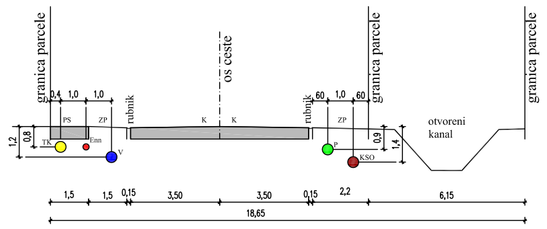

K - kolnik
PS - pješačka staza
ZP - zeleni pojas
TK - telekomunikacijski vod
EVN - VN elektroenergetski koridori
ENN - NN elektroenergetski koridori
P - plinovod
V - vodovod
KSO - kanal sanitarne odvodnje

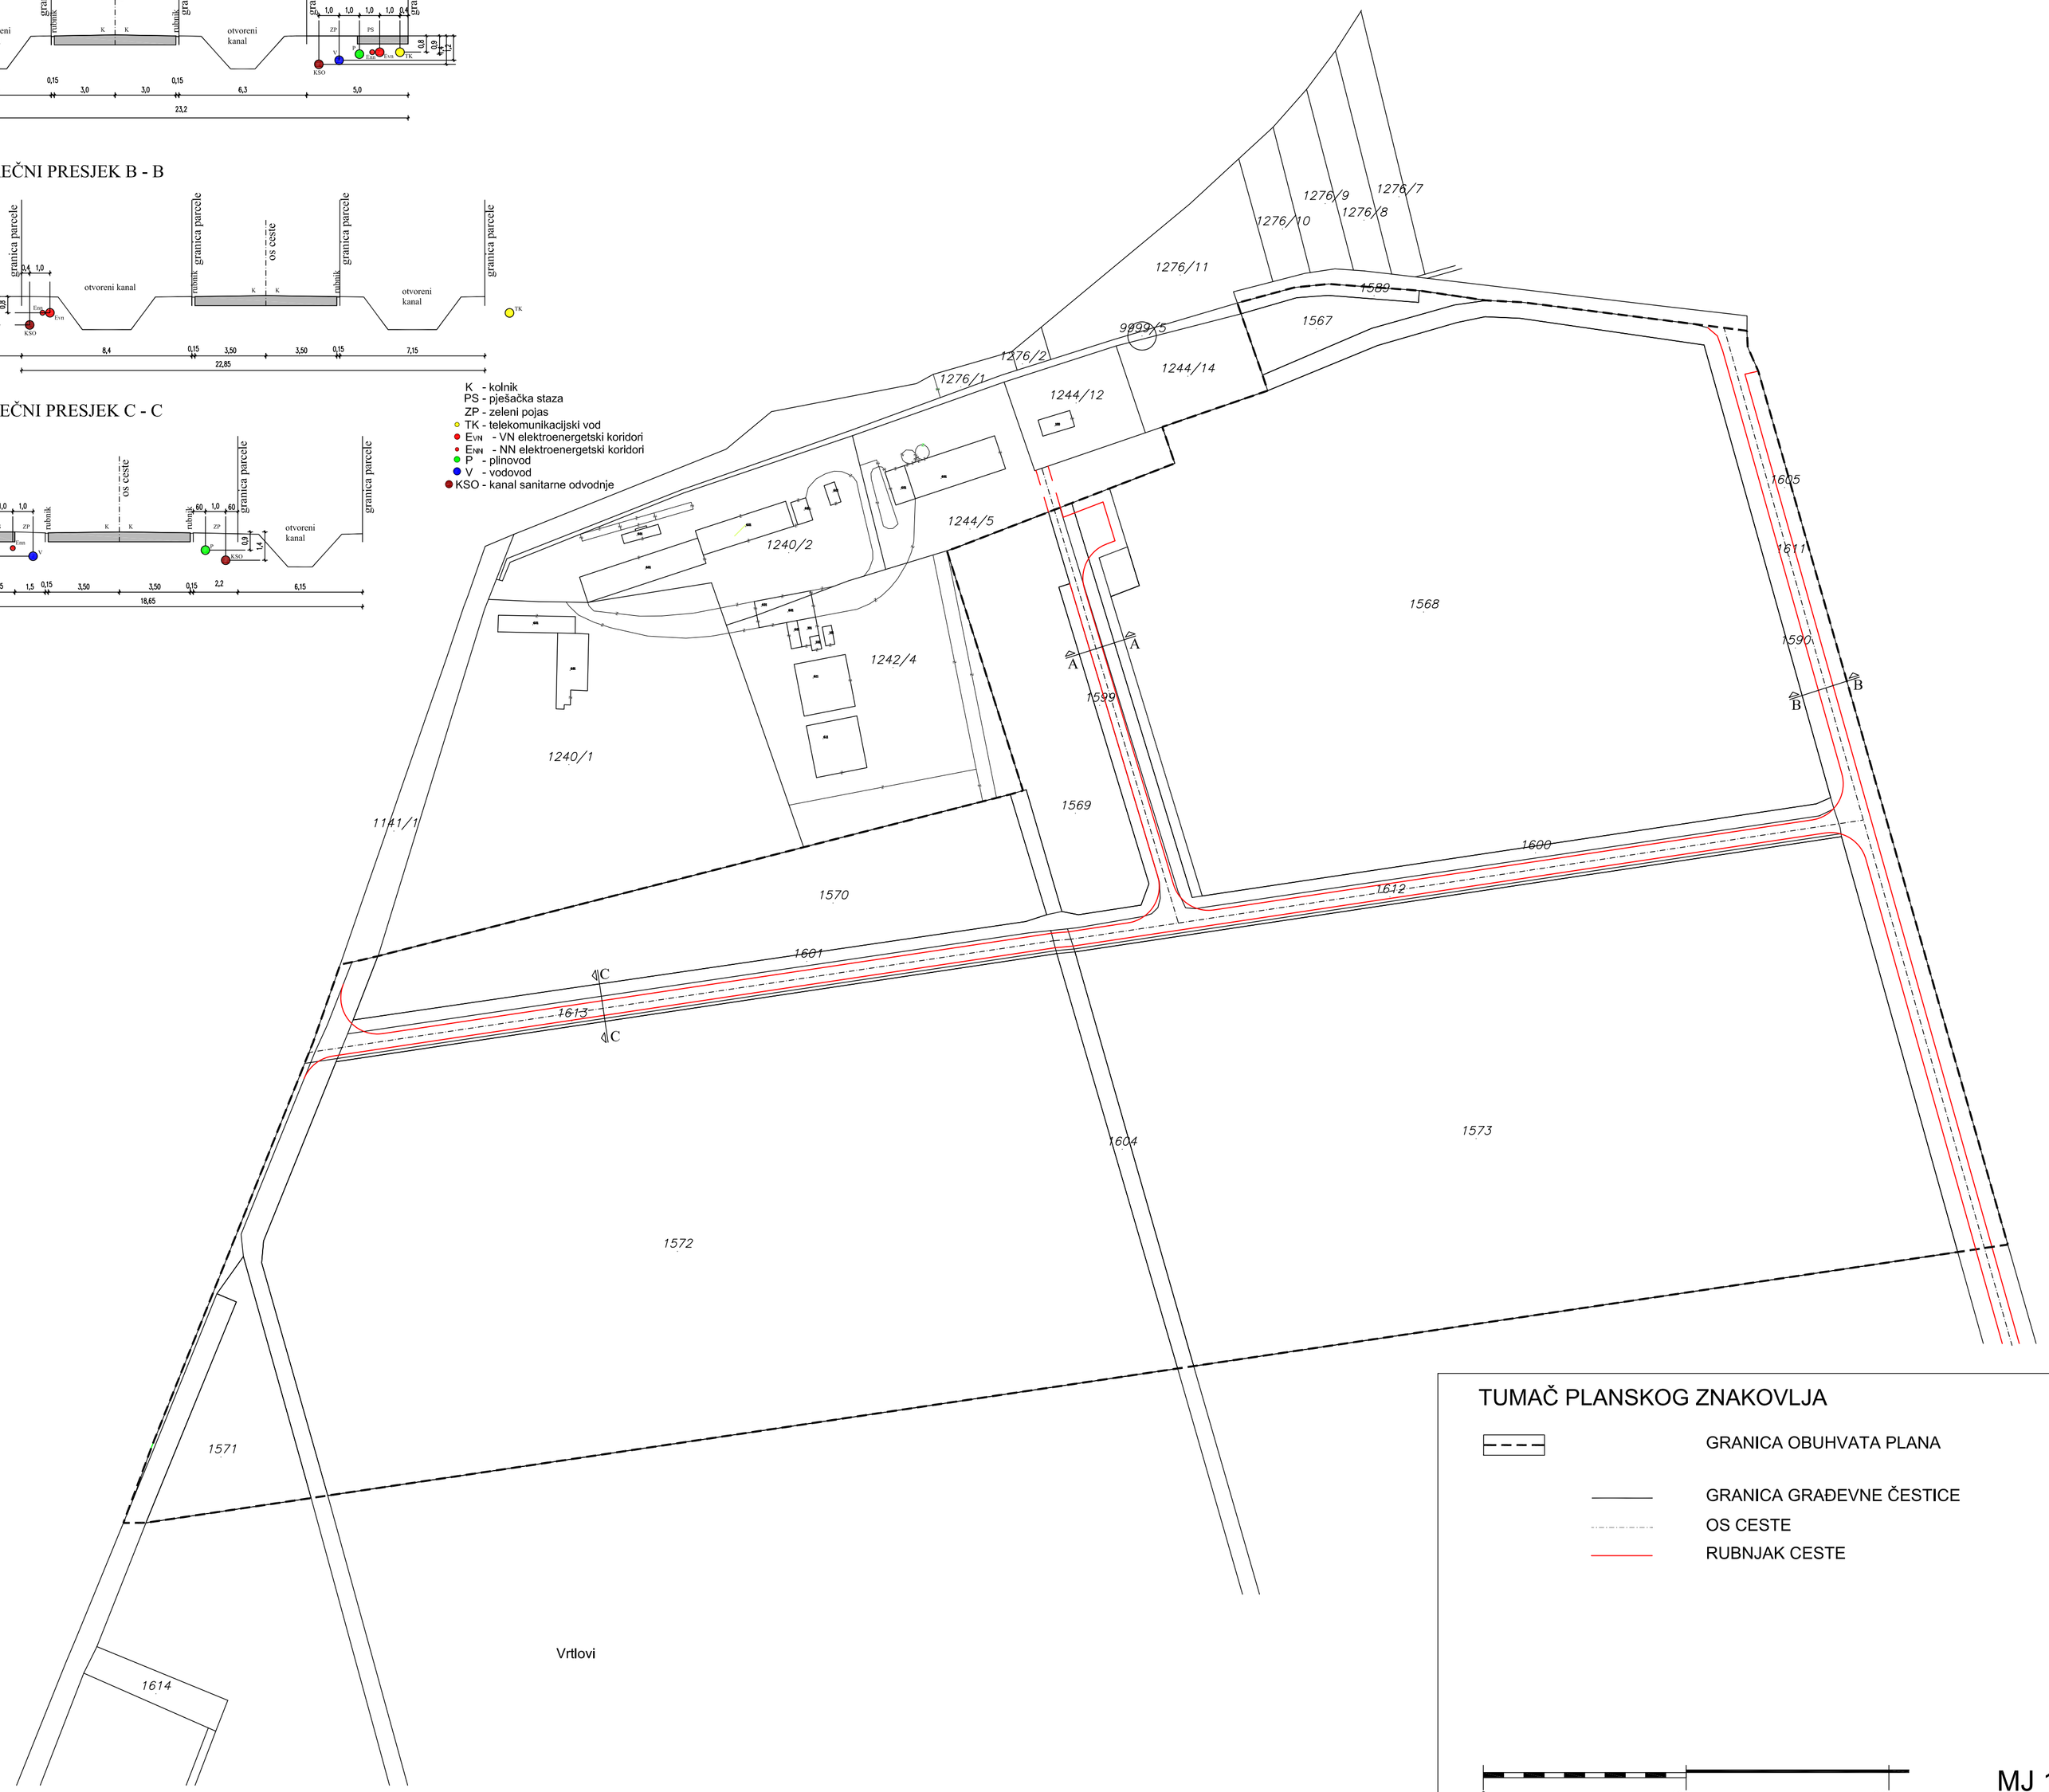

TUMAČ PLANSKOG ZNAKOVLJA

GRANICA OBUHVATA PLANA

GRANICA GRAĐEVNE ČESTICE

OS CESTE

RUBNJAK CESTE

0 100m 200m

MJ 1:2000

URBANISTIČKI PLAN UREĐENJA PROIZVODNA ZONA ČAĐAVICA

MJERILO: 1:2000

S
Z I
J

2. PROMETNA, ULIČNA I KOMUNALNA INFRASTRUKTURNA MREŽA
2.1. PLAN PROMETA

Županija:	VIROVITIČKO-PODRAVSKA
Općina:	ČAĐAVICA

Naziv prostornog plana:
URBANISTIČKI PLAN UREĐENJA PROIZVODNA ZONA ČAĐAVICA

Naziv kartografskog prikaza:
2. PROMETNA, ULIČNA I KOMUNALNA INFRASTRUKTURNA MREŽA
2.1. PLAN PROMETA

Broj kartografskog prikaza: 2.1.	Mjerilo kartografskog prikaza: 1: 2 000

Odluka o izradi: (službeno glasilo): Službeni glasnik općine Čađavica broj 02/12	Odluka predstavničkog tijela o donošenju plana: (službeno glasilo): Službeni glasnik općine Čađavica broj 03/2013
Javna rasprava (datum objave): 21.11.2012. godine	Javni uvid održan: 28.11.2012. godine 27.12.2012. godine
Pečat tijela odgovornog za provođenje javne rasprave:	Odgovorna osoba za provođenje javne rasprave: Mirko Rončević (ime, prezime i potpis)

Pravna osoba/tijelo koje je izradilo plan: ARHIS d.o.o. Za projektiranje, građenje i nadzor	Pečat pravne osobe koja je izradila plan:	Odgovorna osoba: SNJEŽANA STIPEČ, dipl.ing.arh. (ime, prezime i potpis)

Odgovorni voditelj:
SNJEŽANA STIPEČ, dipl.ing.arh.

Stručni tim u izradi plana:
1. SNJEŽANA STIPEČ, dipl.ing.arh.
2. ŽELJKO LOVREKOVIĆ, dipl.ing.građ.
3. MIROSLAV KOLESARIĆ, dipl.ing.stroj.
4. MIROSLAV BOBANAC, dipl.ing.el..

Pečat predstavničkog tijela:	Predsjednik predstavničkog tijela: Josip Novosel (ime, prezime i potpis)
Istovjetnost ovog prostornog plana s izvornikom ovjerava: (ime, prezime i potpis)	Pečat nadležnog tijela: