


- K - kolnik
- PS - pješačka staza
- ZP - zeleni pojas
- TK - telekomunikacijski vod
- TK - telekomunikacijski vod u podzemlju
- EM - elektroenergetski vod
- P - plinovod
- V - vodovod
- KSO - vanjski sanitarni odvodnje

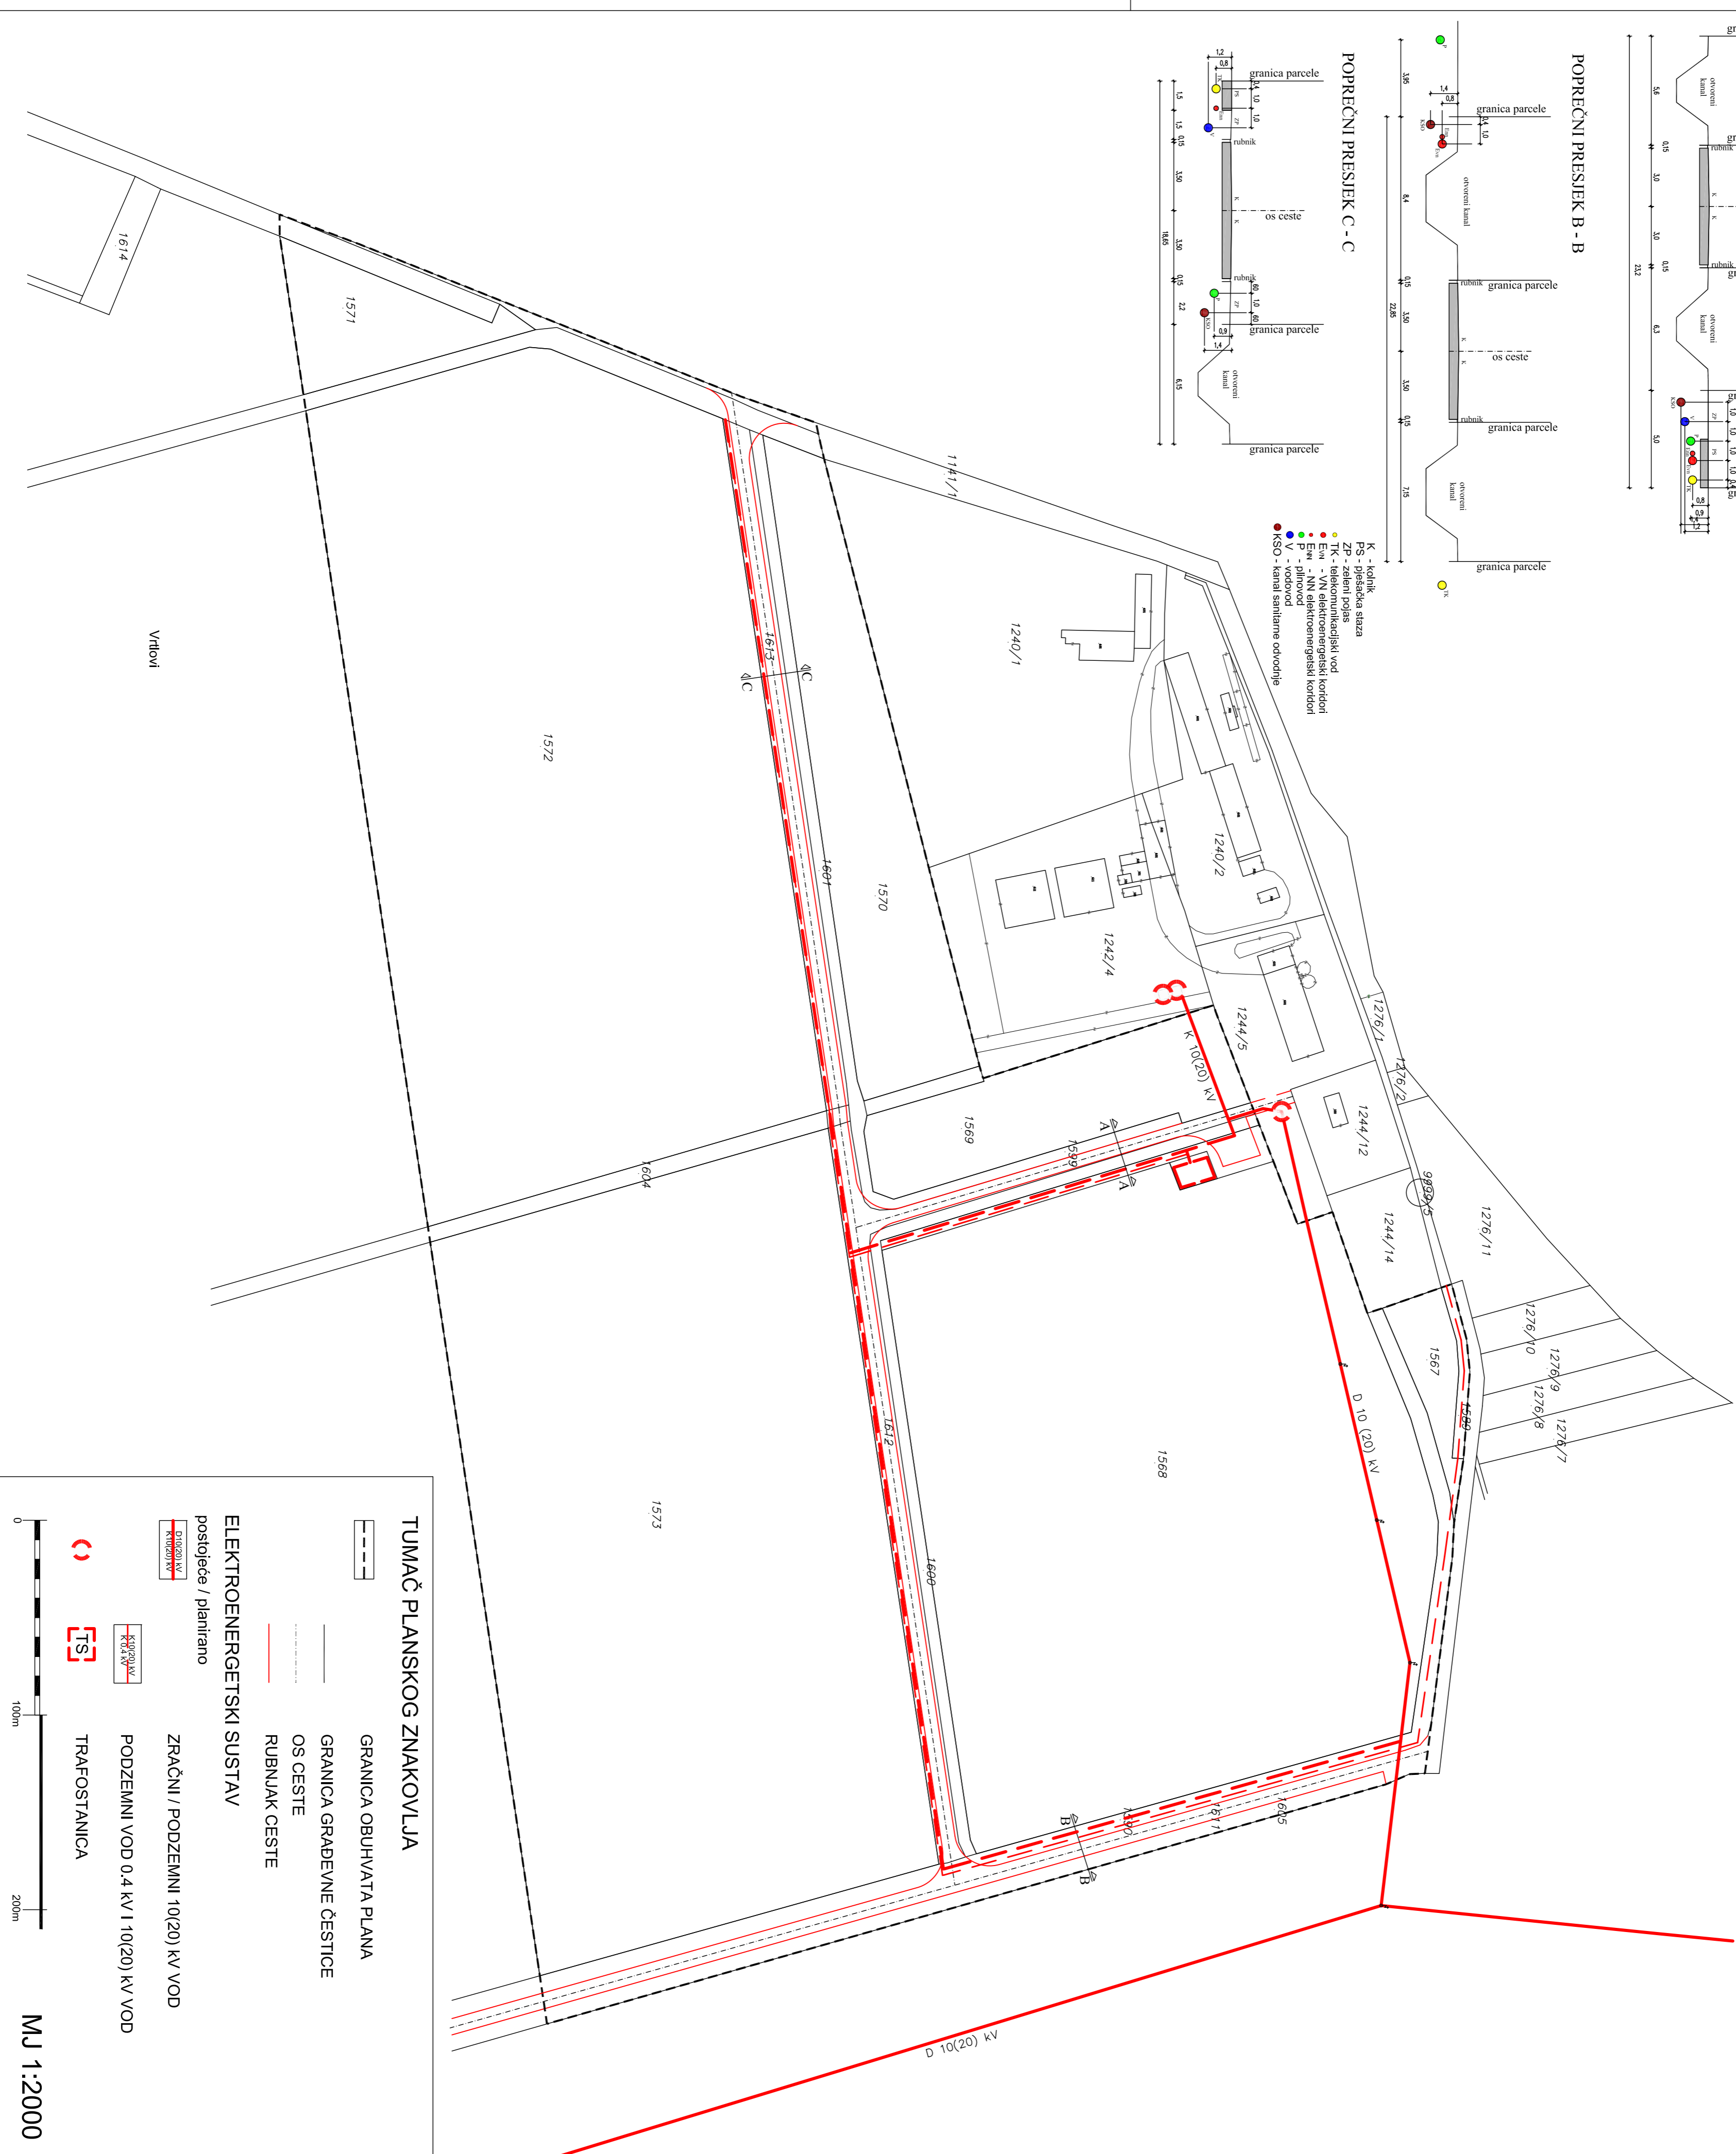

**TUMAČ PLANSKOG ZNAKOVLJA**

- GRANICA OBUHVATATA PLANA
- GRANICA GRADBEVNE ČESTICE
- OS CESTE
- RUBNIAK CESTE

**ELEKTROENERGETSKI SUSTAV**

- ELEKTROENERGETSKI SUSTAV
- ELEKTROENERGETSKI SUSTAV

**ZRAČNI / PODZEMNI 10(20) KV VOD**

- ZRAČNI / PODZEMNI 10(20) KV VOD
- ZRAČNI / PODZEMNI 10(20) KV VOD

**PODZEMNI VOD 0,4 KV I 10(20) KV VOD**

- PODZEMNI VOD 0,4 KV I 10(20) KV VOD
- PODZEMNI VOD 0,4 KV I 10(20) KV VOD

**TRAFOSTANICA**


- TRAFOSTANICA

0 100m 200m

**MJ 1:2000**

# URBANISTIČKI PLAN UREĐENJA PROIZVODNA ZONA ČADAVICA

MAJERLO: 1:2000

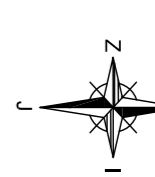

2. PROMETNA, ULIČNA I KOMUNALNA  
INFRASTRUKTURNA MREŽA

2. 5. PLAN ELEKTROENERGETSKE MREŽE

Zupanija: VIROVITIČKO-PODRAVSKA  
Općina: ČADAVICA

Naziv prostornog plana: URBANISTIČKI PLAN UREĐENJA  
PROIZVODNA ZONA ČADAVICA

Naziv kartografskog prikaza: 2. PROMETNA, ULIČNA I KOMUNALNA  
INFRASTRUKTURNA MREŽA

2. 5. PLAN ELEKTROENERGETSKE MREŽE

Broj kartografskog prikaza: 2. 5.

Mjerilo kartografskog prikaza: 1 : 2 000

Odluka o izradi: (Sudbeni glasnik): Sudbeni glasnik Općine Čadavica broj 02/12	Odluka predstavničkog tijela o donošenju plana: (Sudbeni glasnik): Sudbeni glasnik Općine Čadavica broj 03/2013
Javni uvid održan: 28.11.2012. godine 27.12.2012. godine 21.11.2012. godine	Javni uvid održan: 28.11.2012. godine 27.12.2012. godine 21.11.2012. godine

Pečat tijela odgovornog za provođenje javne rasprave: Milko Rončević	Odgovorna osoba za provođenje javne rasprave: Milko Rončević
(ime, prezime i potpis)	(ime, prezime i potpis)
Pravna osoba koja je izradila plan: ARHIS d.o.o.	Pečat pravne osobe koja je izradila plan: ARHIS d.o.o.
Odgovorni voditelj: SNEŽANA STIPEČ, dipl.ing. arh.	Odgovorna osoba: SNEŽANA STIPEČ, dipl.ing. arh.
(ime, prezime i potpis)	(ime, prezime i potpis)

Stručni tim u izradi plana: 1. SNEŽANA STIPEČ, dipl.ing. arh. 2. ŽELJKO LOVREKović, dipl.ing. arh. 3. MIROSLAV KOLESARIĆ, dipl.ing. stroj. 4. MIROSLAV BOBANAC, dipl.ing. el.	Predsjednik predstavničkog tijela: Josip Novosel
Pečat predstavničkog tijela:	(ime, prezime i potpis)

Istovjetnost ovog prostornog plana s izvornikom ovjerava:	Pečat nadležnog tijela:
(ime, prezime i potpis)	(ime, prezime i potpis)