
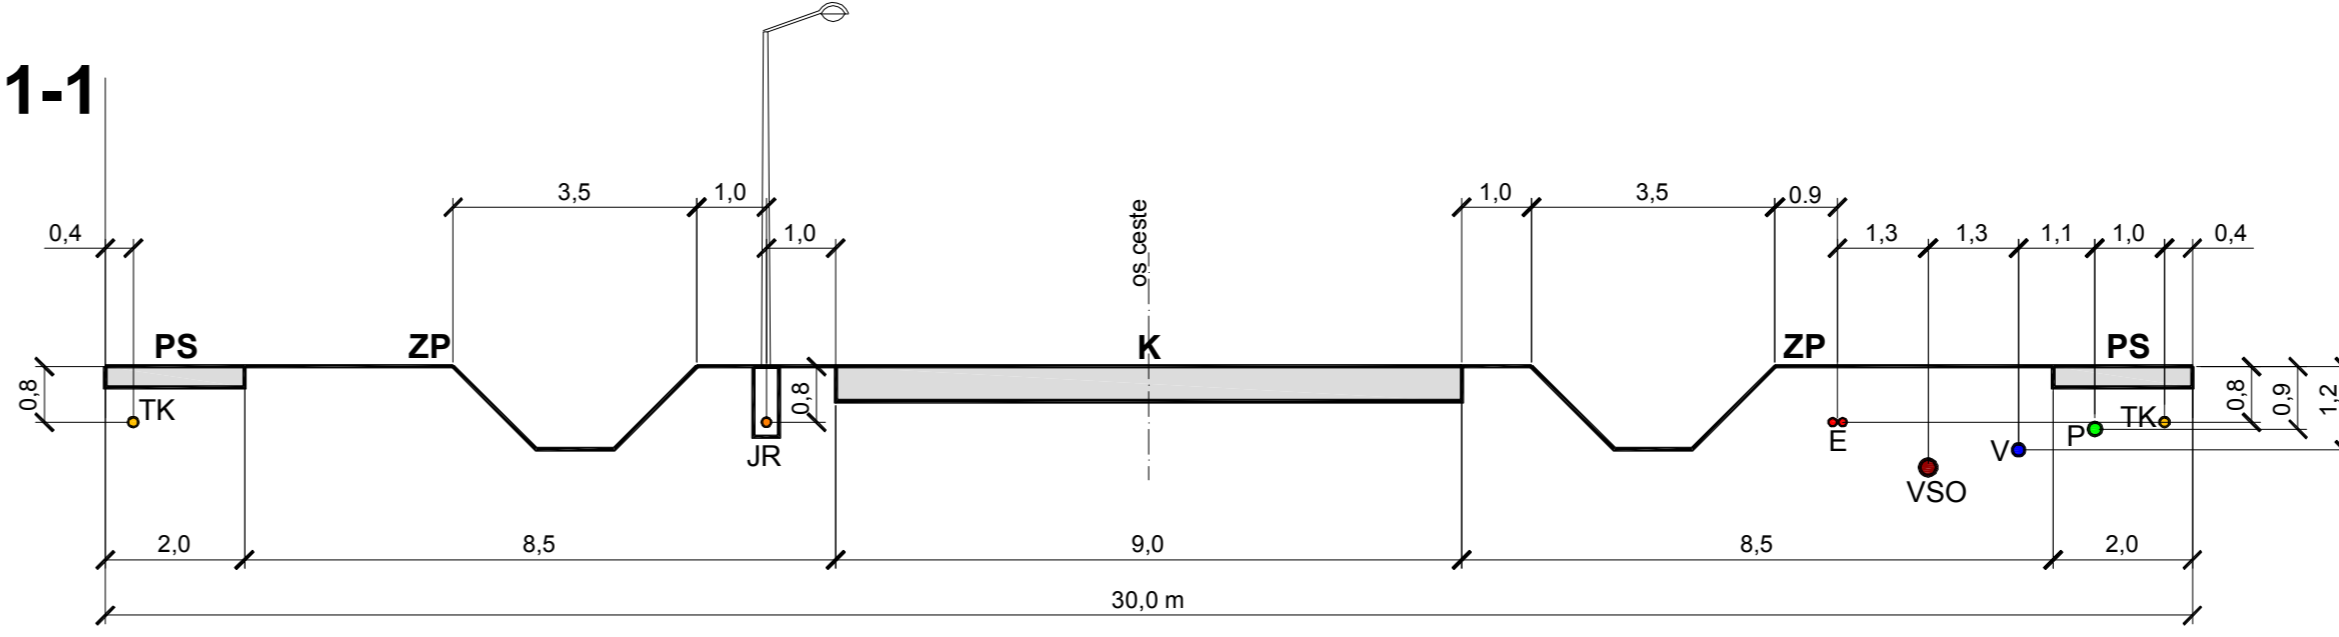
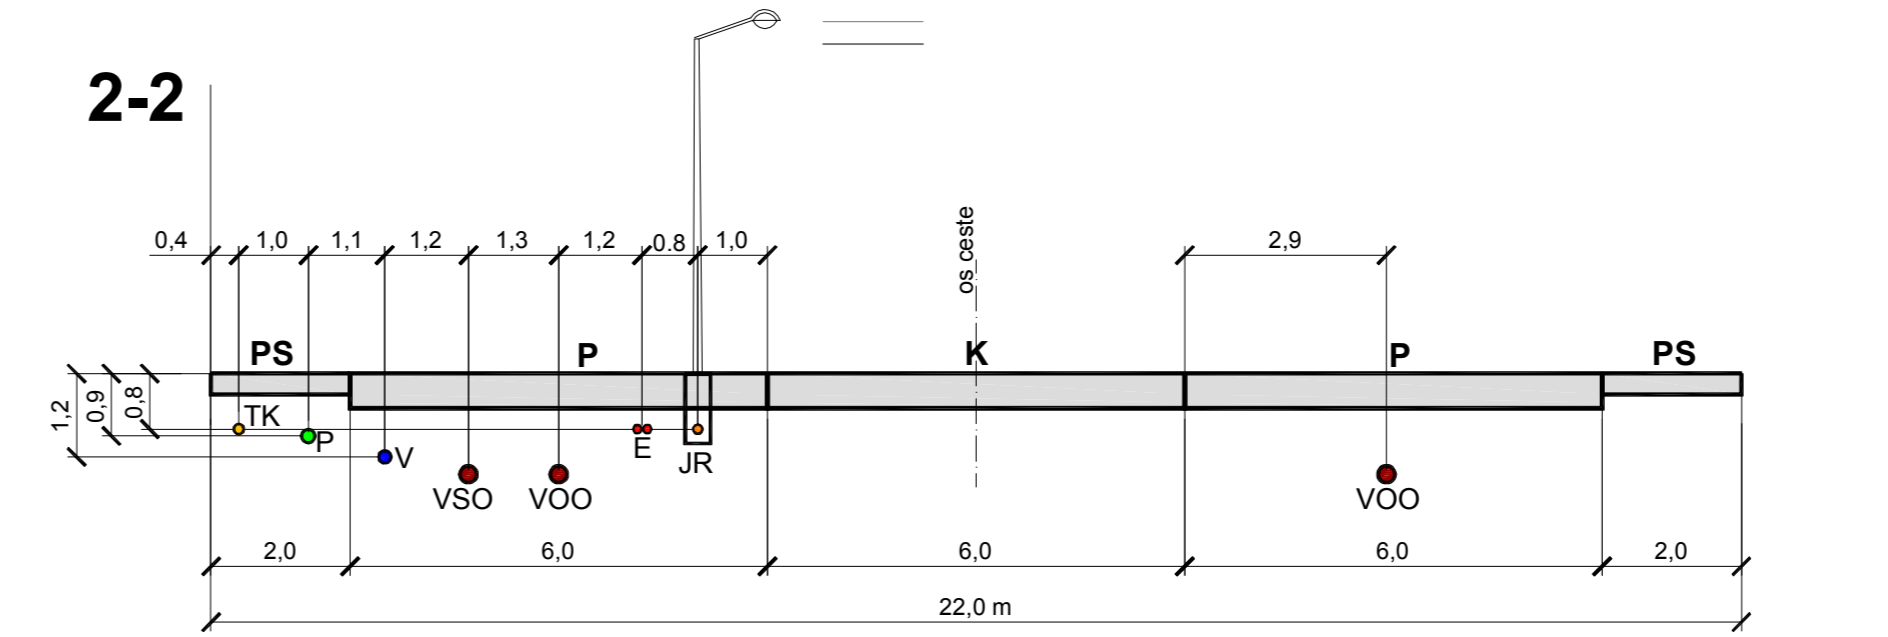



KARAKTERISTIČNI POPREČNI PRESJECI PLANIRANIH CESTA-ULICA S ORJENTACIJSKIM POLOŽAJEM VODOVA KOMUNALNE INFRASTRUKTURE MJ 1:100

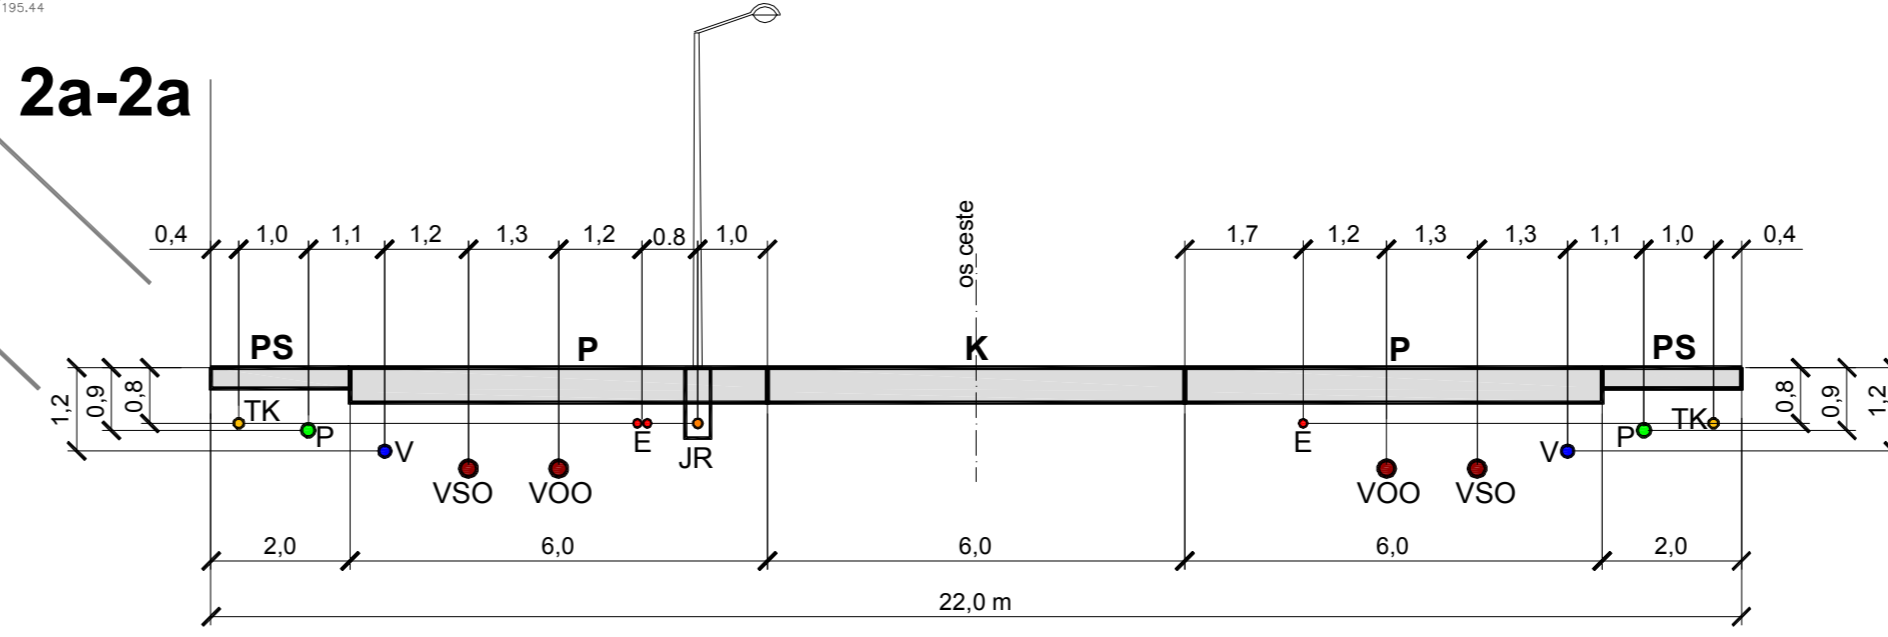

- K - kolnik
- P - pješačka
- PS - pješačka staza
- ZP - zeleni pojas
- TK - telekomunikacijski kabel
- E - kanalizacijski vodovod
- JR - javna rasvjeta
- P - plinovod
- V - vodovod

URBANISTIČKI PLAN UREĐENJA "DUGO POLJE"

2B. PROMETNA, ULIČNA I KOMUNALNA INFRASTRUKTURNA MREŽA ELEKTRONIČKE KOMUNIKACIJE

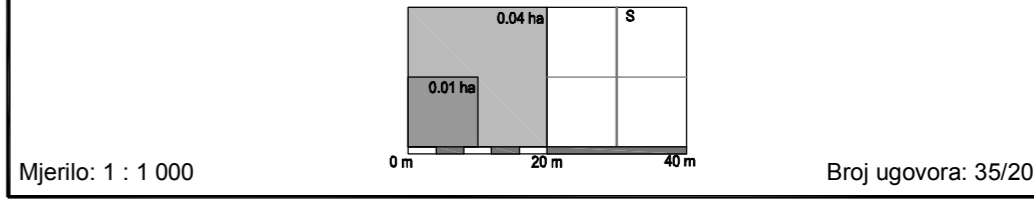

TUMAČ PLANSKOG ZNAKOVILJA

0. GRANICE	
	GRANICA OBUHATA URBANISTIČKOG PLANA UREĐENJA
1. ELEKTORNIČKE KOMUNIKACIJE	
	Napajalna mreža
	MAKAZEMNI KORISNIČKI I SPOJNI VOD
	KABELSKI KORISNIČKI I SPOJNI VOD
	DISTRIBUCIJSKA KABELSKA KANALIZACIJA

Izdavanje: VIROVITIČKO-PODRAVSKA ŽUPANIJA Općina: GRAD ORAHOVICA Naziv prostornog plana: URBANISTIČKI PLAN UREĐENJA "DUGO POLJE"		
Naziv kartografskog prikaza: PROMETNA, ULIČNA I KOMUNALNA INFRASTRUKTURNA MREŽA ELEKTRONIČKE KOMUNIKACIJE		
Broj kartografskog prikaza: 2B.	Mjerilo kartografskog prikaza: 1 : 1000	
Odbornik za prostorno planiranje: ZVONIMIR VARGA Direktor: KRUMOSLAV LIPIĆ, dipl. ing. arh.		
Odbornik za prostorno planiranje: VANESA BOLF, dipl. ing. arh.		
Odbornik za prostorno planiranje: STJEPAN STJEPANOVIC, dipl. ing. arh. Odbornik za prostorno planiranje: VLADIMIR SUDAR, dipl. ing. grad. Odbornik za prostorno planiranje: MARIKO STRAVINIC, dipl. ing. strug. Odbornik za prostorno planiranje: IVICA BUDACIC, dipl. ing. grad. Odbornik za prostorno planiranje: STJEPAN STAKOR, dipl. ing. arh. i urban. Odbornik za prostorno planiranje: ELIZABETA MALICAN-KRUMOSLAVIC, dipl. urban. Odbornik za prostorno planiranje: ZBISLAV OREŠKOVIC, dipl. ing. prom.		


