



KARAKTERISTIČNI POPREČNI PRESJECI PLANIRANIH CESTA-ULICA S ORJENTACIJSKIM POLOŽAJEM VODOVA KOMUNALNE INFRASTRUKTURE  
MJ 1:100

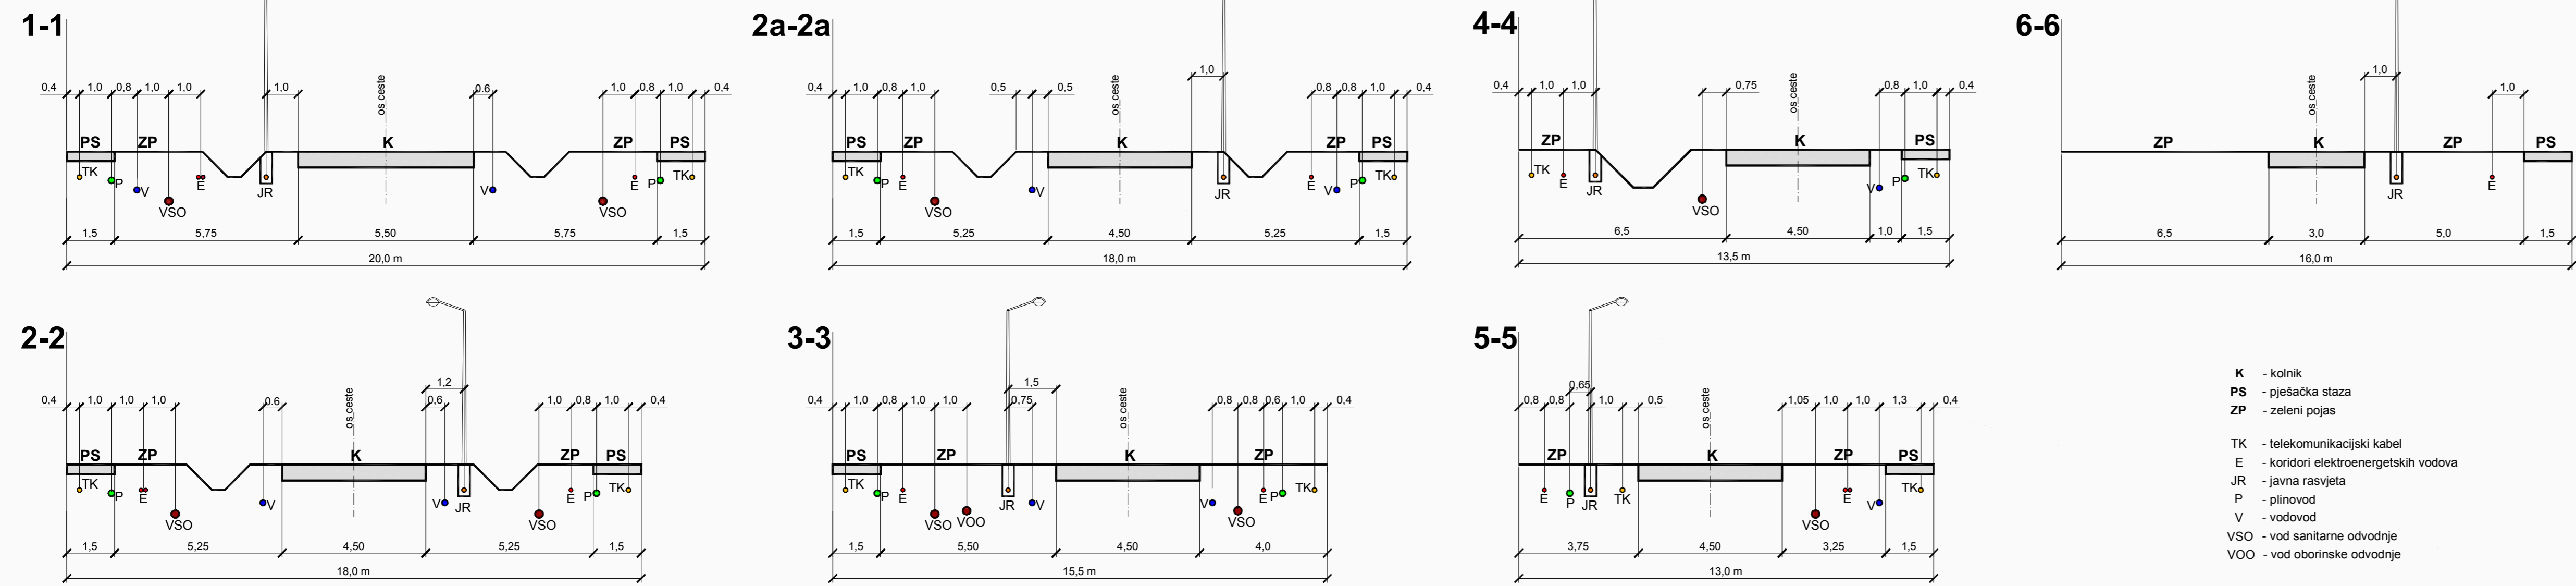

- K - kolnik
- PS - pješačka staza
- ZP - zeleni pojas
- TK - telekomunikacijski kabel
- E - kandioli električnih vodova
- JR - javna rasvjeta
- P - plinovod
- V - vodovod
- VSO - vod sanitarne odvodnje
- VOO - vod obornike odvodnje

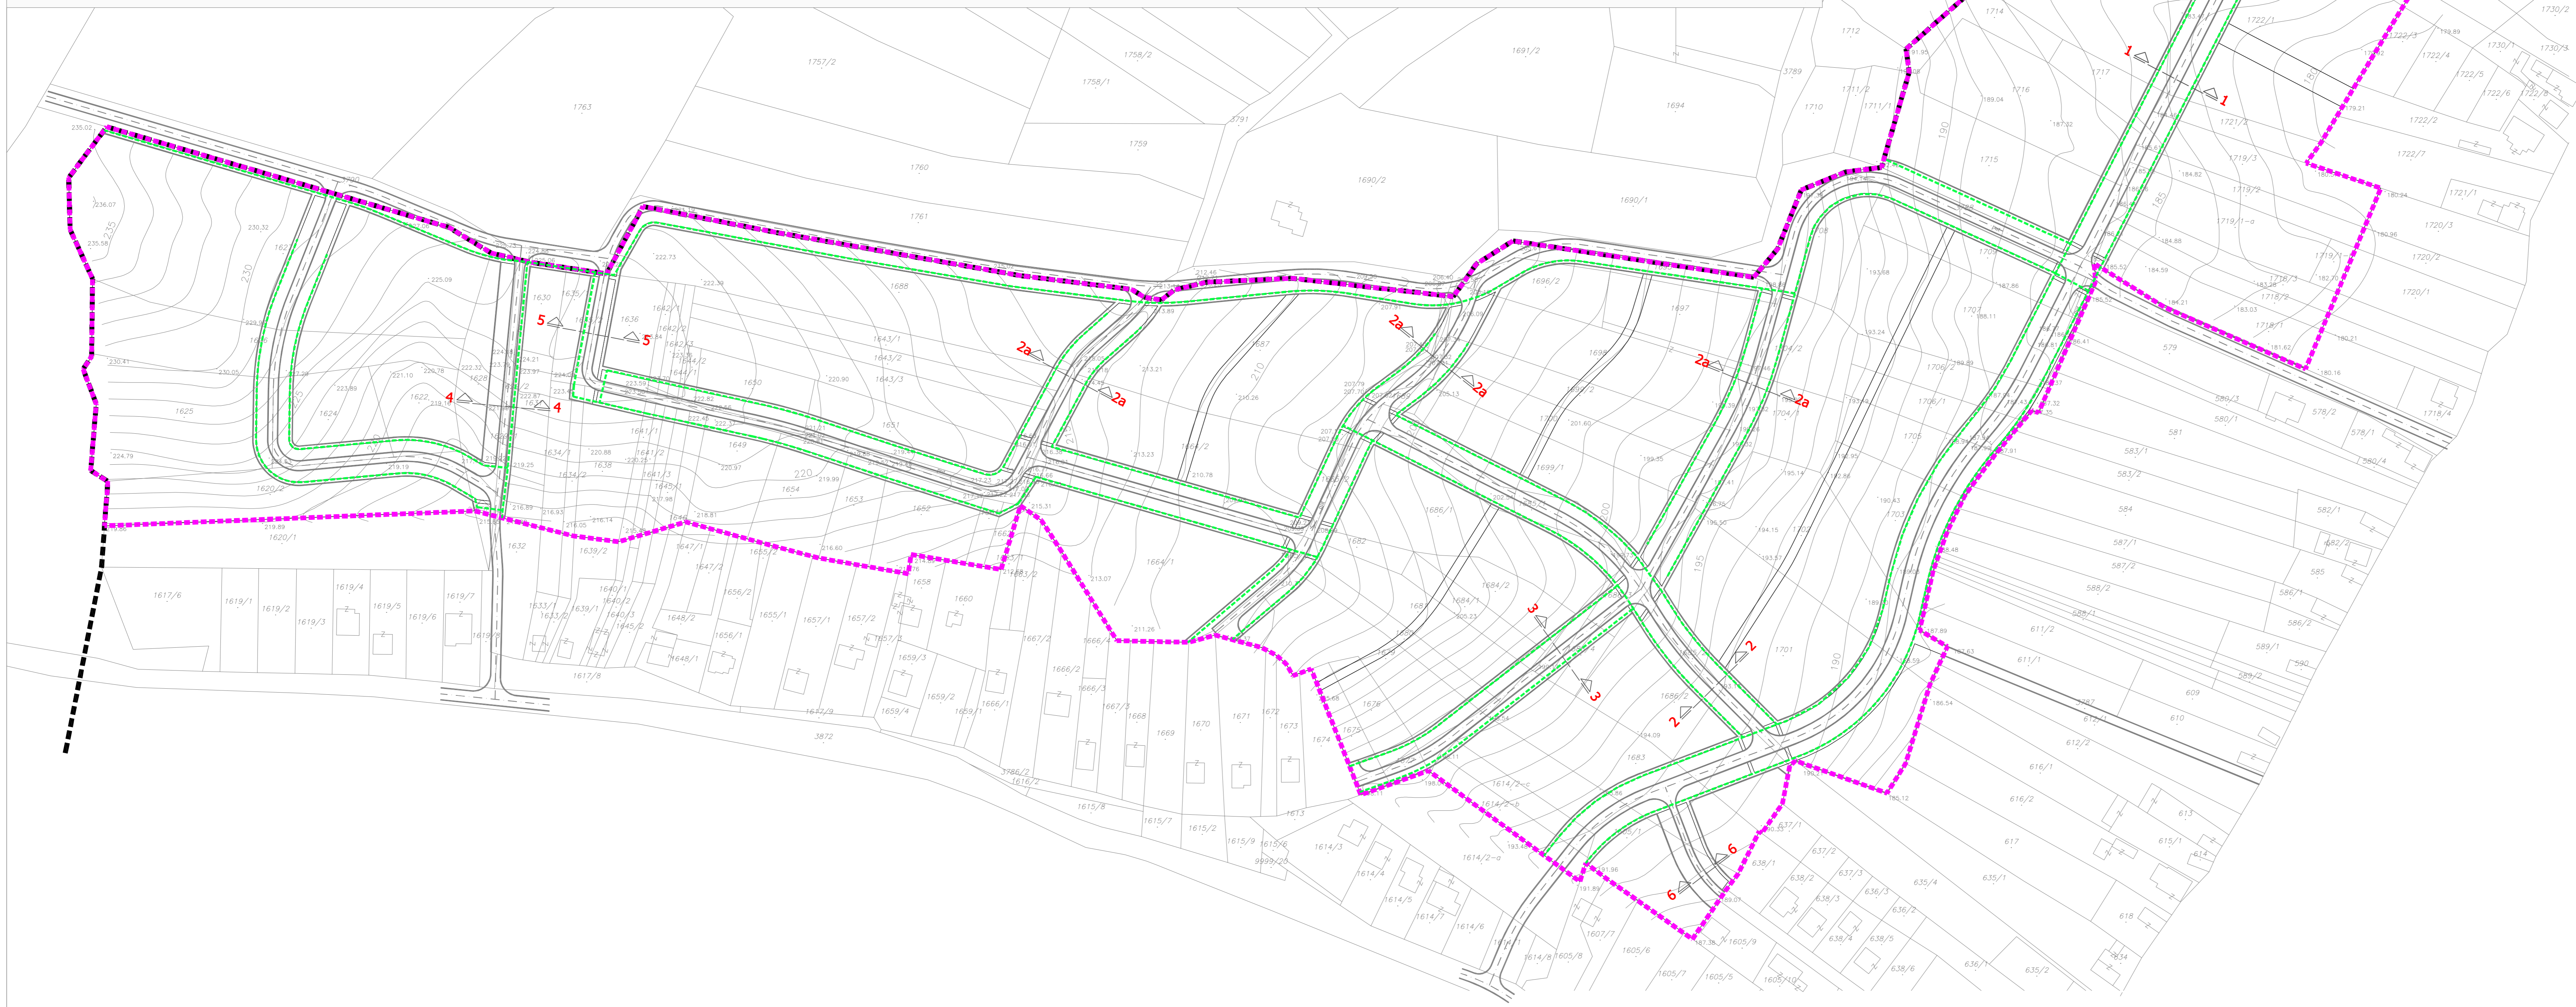

**URBANISTIČKI PLAN UREĐENJA "JARČIŠTE" ORAHOVICA**  
**2C. PROMETNA, ULIČNA I KOMUNALNA INFRASTRUKTURNA MREŽA PLINOOPSKRBA**

Mjerilo: 1 : 1 000  
Brj ugovora: 34/2008

- TUMAČ PLANSKOG ZNAKOVILJA**
- 0. GRANICE
  - GRANICA OSUHVATA URBANISTIČKOG PLANA UREĐENJA
  - GRANICA GRAĐEVINSKOG PODRUČJA NAZELA ORAHOVICA
- 1. PLINOOPSKRBA**
- LOKALNA (DISTRIBUCIJSKI) ST. PLINOVOD

<b>VIROVITIČKO-PODRAVSKA ŽUPANIJA</b> <b>GRAD ORAHOVICA</b>	
Nacrt prostornog plana: <b>URBANISTIČKI PLAN UREĐENJA "JARČIŠTE" ORAHOVICA</b>	
Nacrt prostornog plana: <b>PROMETNA, ULIČNA I KOMUNALNA INFRASTRUKTURNA MREŽA PLINOOPSKRBA</b>	
Broj katplaninog prikaza: <b>2C.</b>	Mjerilo katplaninog prikaza: <b>1 : 1000</b>
Pregledni nacrt za upotrebu u nacrtu: <b>OSJEK</b>	Osnovni predviđeni štupci za donošenje plana: <b>OSJEK</b>
Javni ovjereni nacrt: <b>OSJEK</b>	Javni ovjereni nacrt: <b>OSJEK</b>
Paket štupa odgovoran za provođenje javne rasprave:	Odgovorni nacrt za provođenje javne rasprave:
Prava osobitih štupa:	Prava javna osoba koja je izdala plan:
<b>ZAVOD ZA PROSTORNO PLANIRANJE d.d. OSJEK</b>	<b>PRILIKOVILJE LUPIC, d.o.o. arh.</b>
Odgovorni voditelj:	VANESSA BOLJ, dipl.ing.arh.
Ovlašteni inženjeri:	1. VANESSA BOLJ, dipl.ing.arh. 2. VUKO BUDARIĆ, dipl.ing.arh. 3. MIRO STURMANIĆ, dipl.ing.arh. 4. MIRO BUDARIĆ, dipl.ing.arh. 5. STjepan STAKIĆ, dipl.ing.arh. 6. JADVIGA MALIŠKA-HORVATIĆ, dipl.ing.arh. 7. Željko DREŠKVIĆ, dipl.ing.arh.
Predviđeni predloženi štupci:	8. STjepan STURMANIĆ, dipl.ing.arh. 9. MIRO STURMANIĆ, dipl.ing.arh. 10. ALEXANDRA KNEŽEVIĆ, grad.ing. 11. MIRO BUDARIĆ, dipl.ing.arh. 12. STjepan STAKIĆ, dipl.ing.arh. 13. JADVIGA MALIŠKA-HORVATIĆ, dipl.ing.arh. 14. Željko DREŠKVIĆ, dipl.ing.arh.
Inženjerski osig. prostornog plana i inženjerski osigovnik:	Prava različitih štupa:
ZAVOD ZA PROSTORNO PLANIRANJE d.d. OSJEK TEL: 051225-100 FAX: 05121-855 E-MAIL: zpp@zpp.hr	ZVONIMIR VARGA