


# SLATINA


## DETALJNI PLAN UREĐENJA "CENTAR"

### VODOOPSKRBA | ODVODNJA OTPADNIH, SANITARNIH I OBORINSKIH VODA

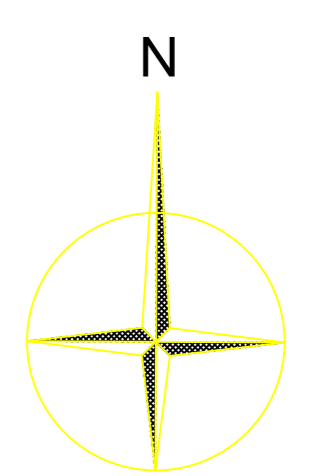

MJ 1 : 1000

LIST BR. : 4.

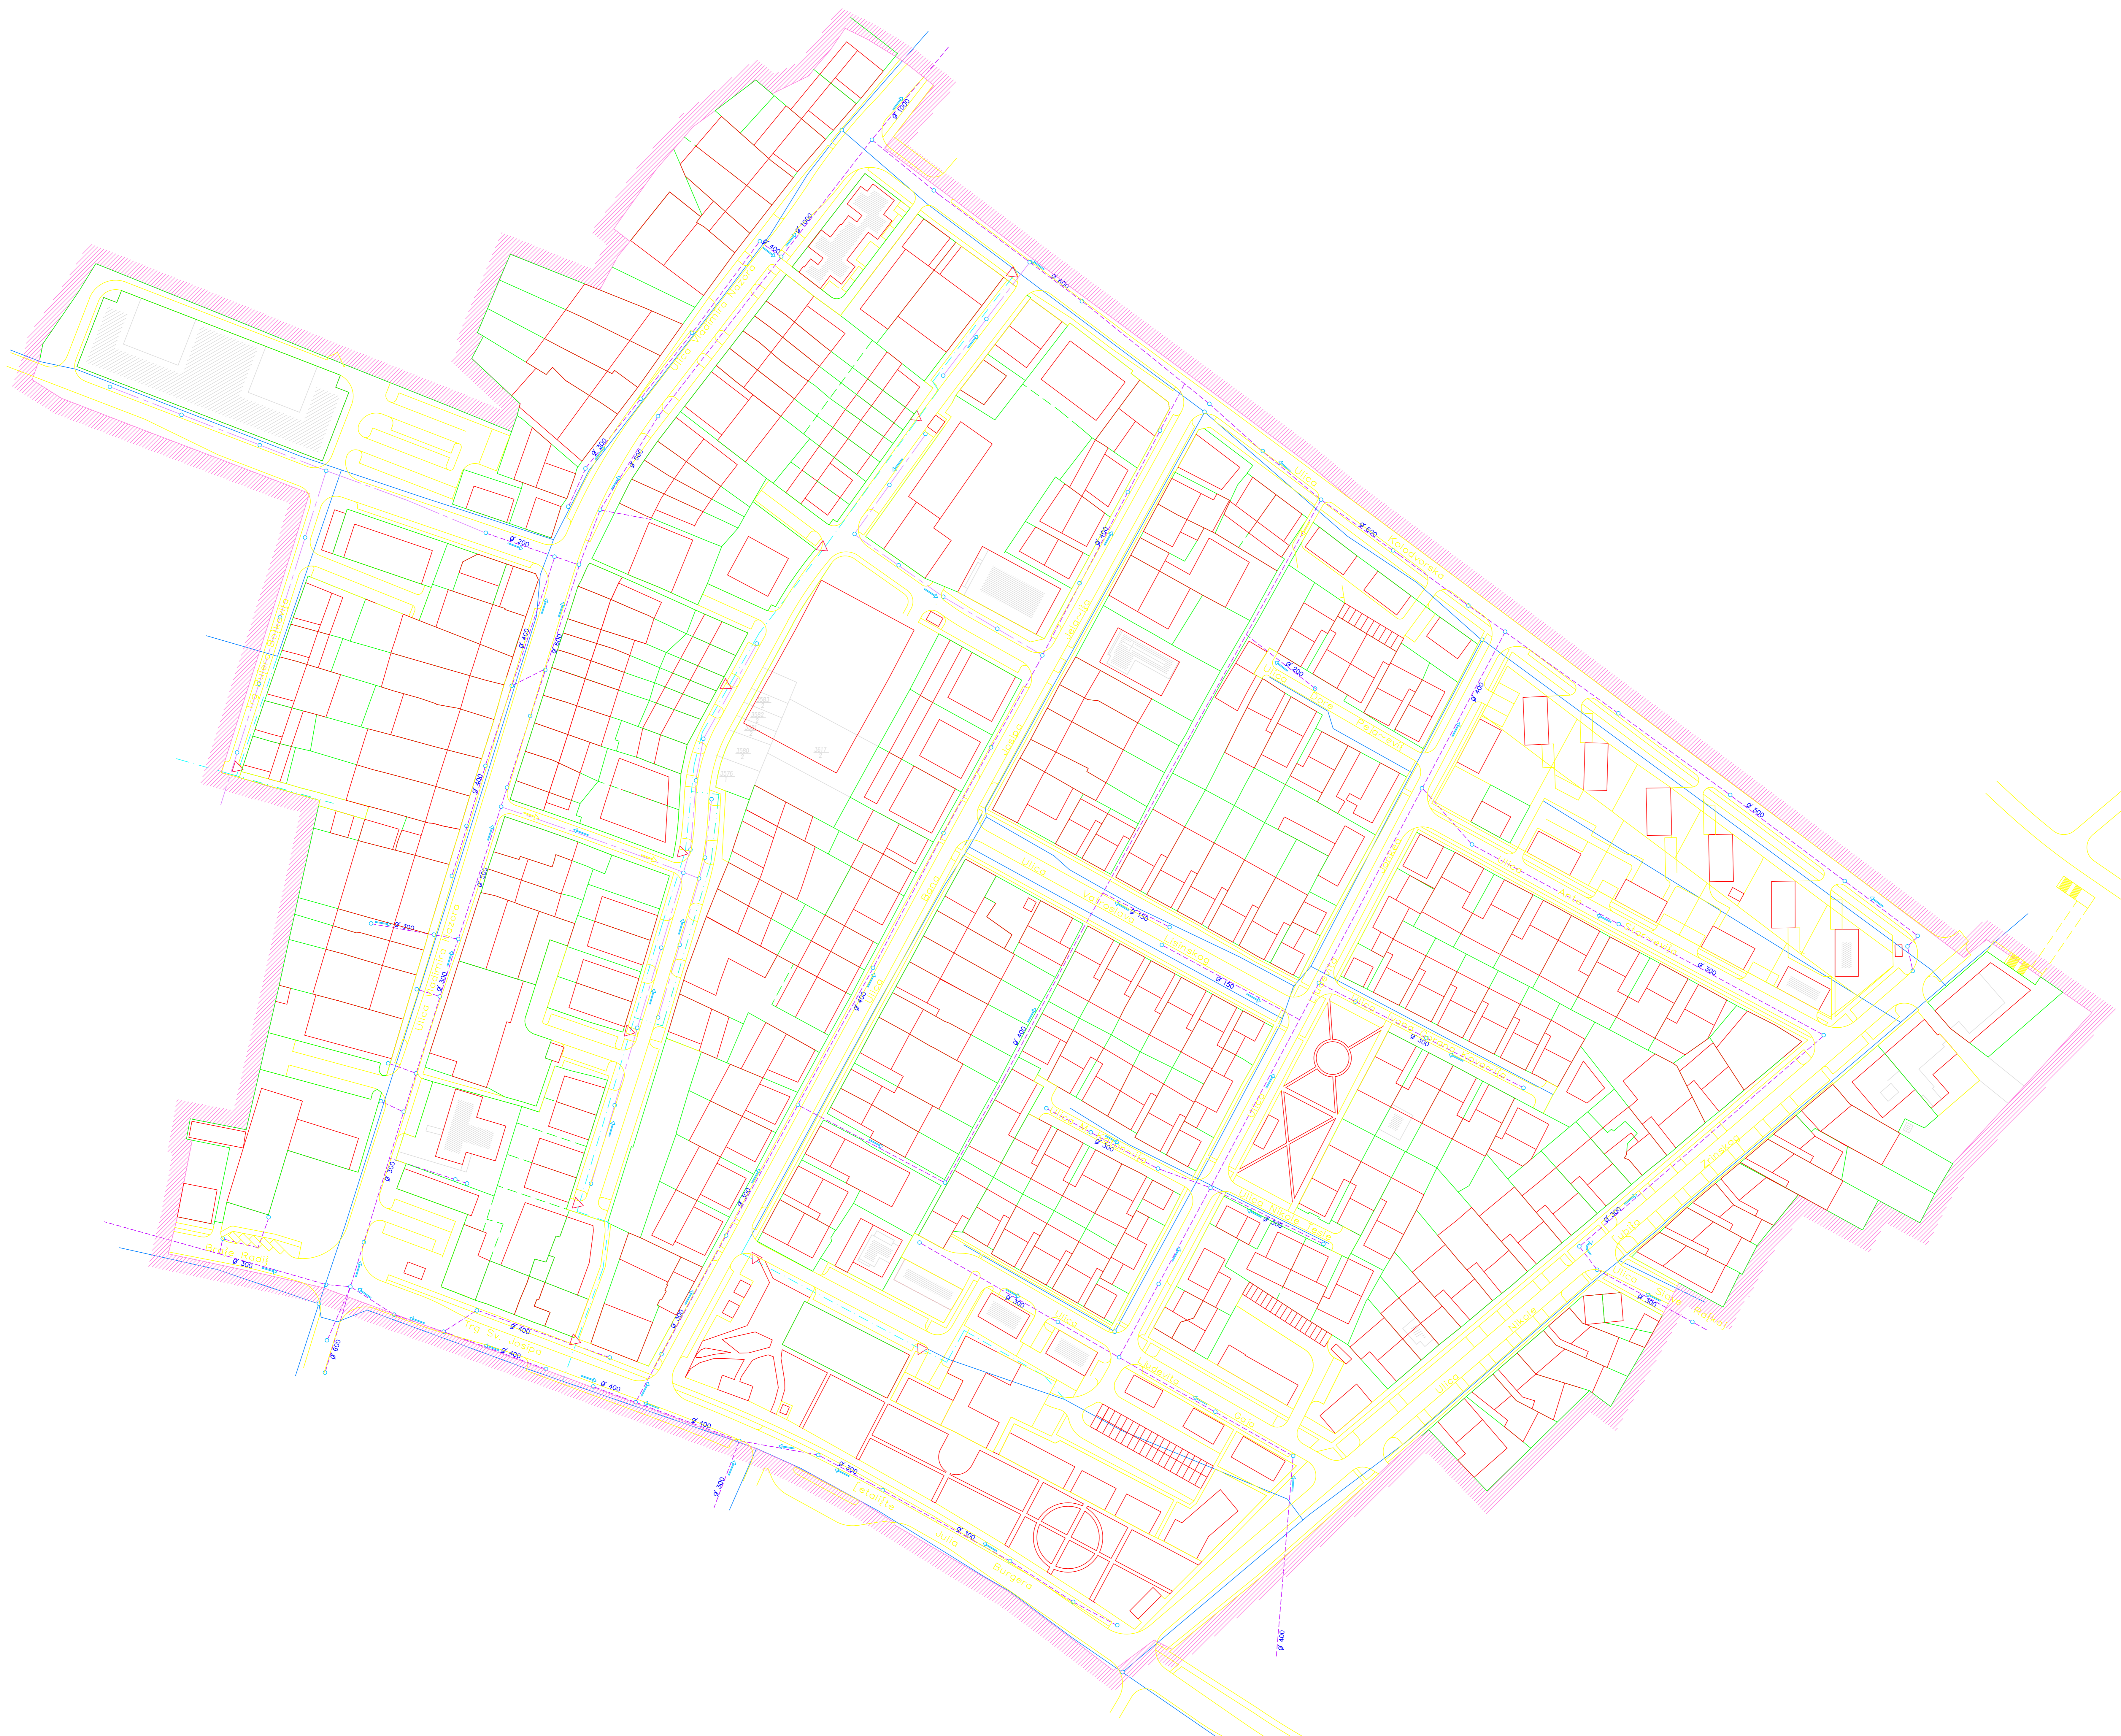

- VODOOPSKRBA**
- POSTOJEĆI VOD
  - PLANIRANI VOD Ø 100
  - PLANIRANI SEKUNDARNI VOD
  - ▽ PLANIRANI HIDRANT
- ODVODNJA OTPADNIH, SANITARNIH I OBORINSKIH VODA**
- POSTOJEĆI VOD
  - PLANIRANI VOD
  - REVIZORNO OKNO

ZAVOD ZA PROSTORNO PLANIRANJE D.D. OSIJEK Vijenac Paje Kolarija 5a Tel. (031) 23-077			
NARUČITELJ PLANA	GRAD SLATINA		
NAZIV PLANA	DETALJNI PLAN UREĐENJA "CENTAR"		
NAZIV GRAFIČKOG PRILOGA	VODOOPSKRBA I ODVODNJA OTPADNIH, SANITARNIH I OBORINSKIH VODA		
BROJ PLANA	92/96	MJERILO 1:1000	LIST BR. 4.
DATUM IZRADA	srpanj 1998.	DATUM DONOŠENJA	
KOORDINATOR	KORNELIJA PUKARIĆ dipl. ing. arh.		
ODGOVORNI PLANER	IVICA BUGARIJ dipl. ing. graf.		
GRAFIČKA OBRADA	KAMILO MLINAREVIJ graf. teh.		