


SLATINA

DETALJNI PLAN UREĐENJA "CENTAR"


ELEKTROENERGETSKA MREŽA

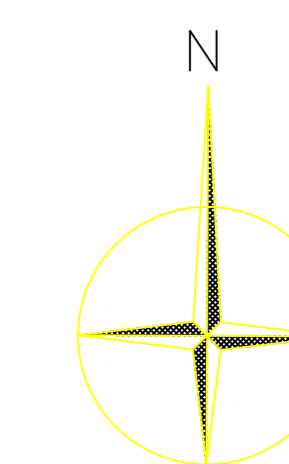

MJ 1 : 1000

LIST BR. : 5.

- TRAFOSTANICA 10(20)/0.4 kV
- KABELSKI DALEKOVOD 10(20) kV
- 0.42 kV KABELSKI VOD
- KABEL JAVNE RASVJETE
- RASVJETA GLAVNIH ULICA
- RASVJETA OSTALIH ULICA I NOGOSTUPA

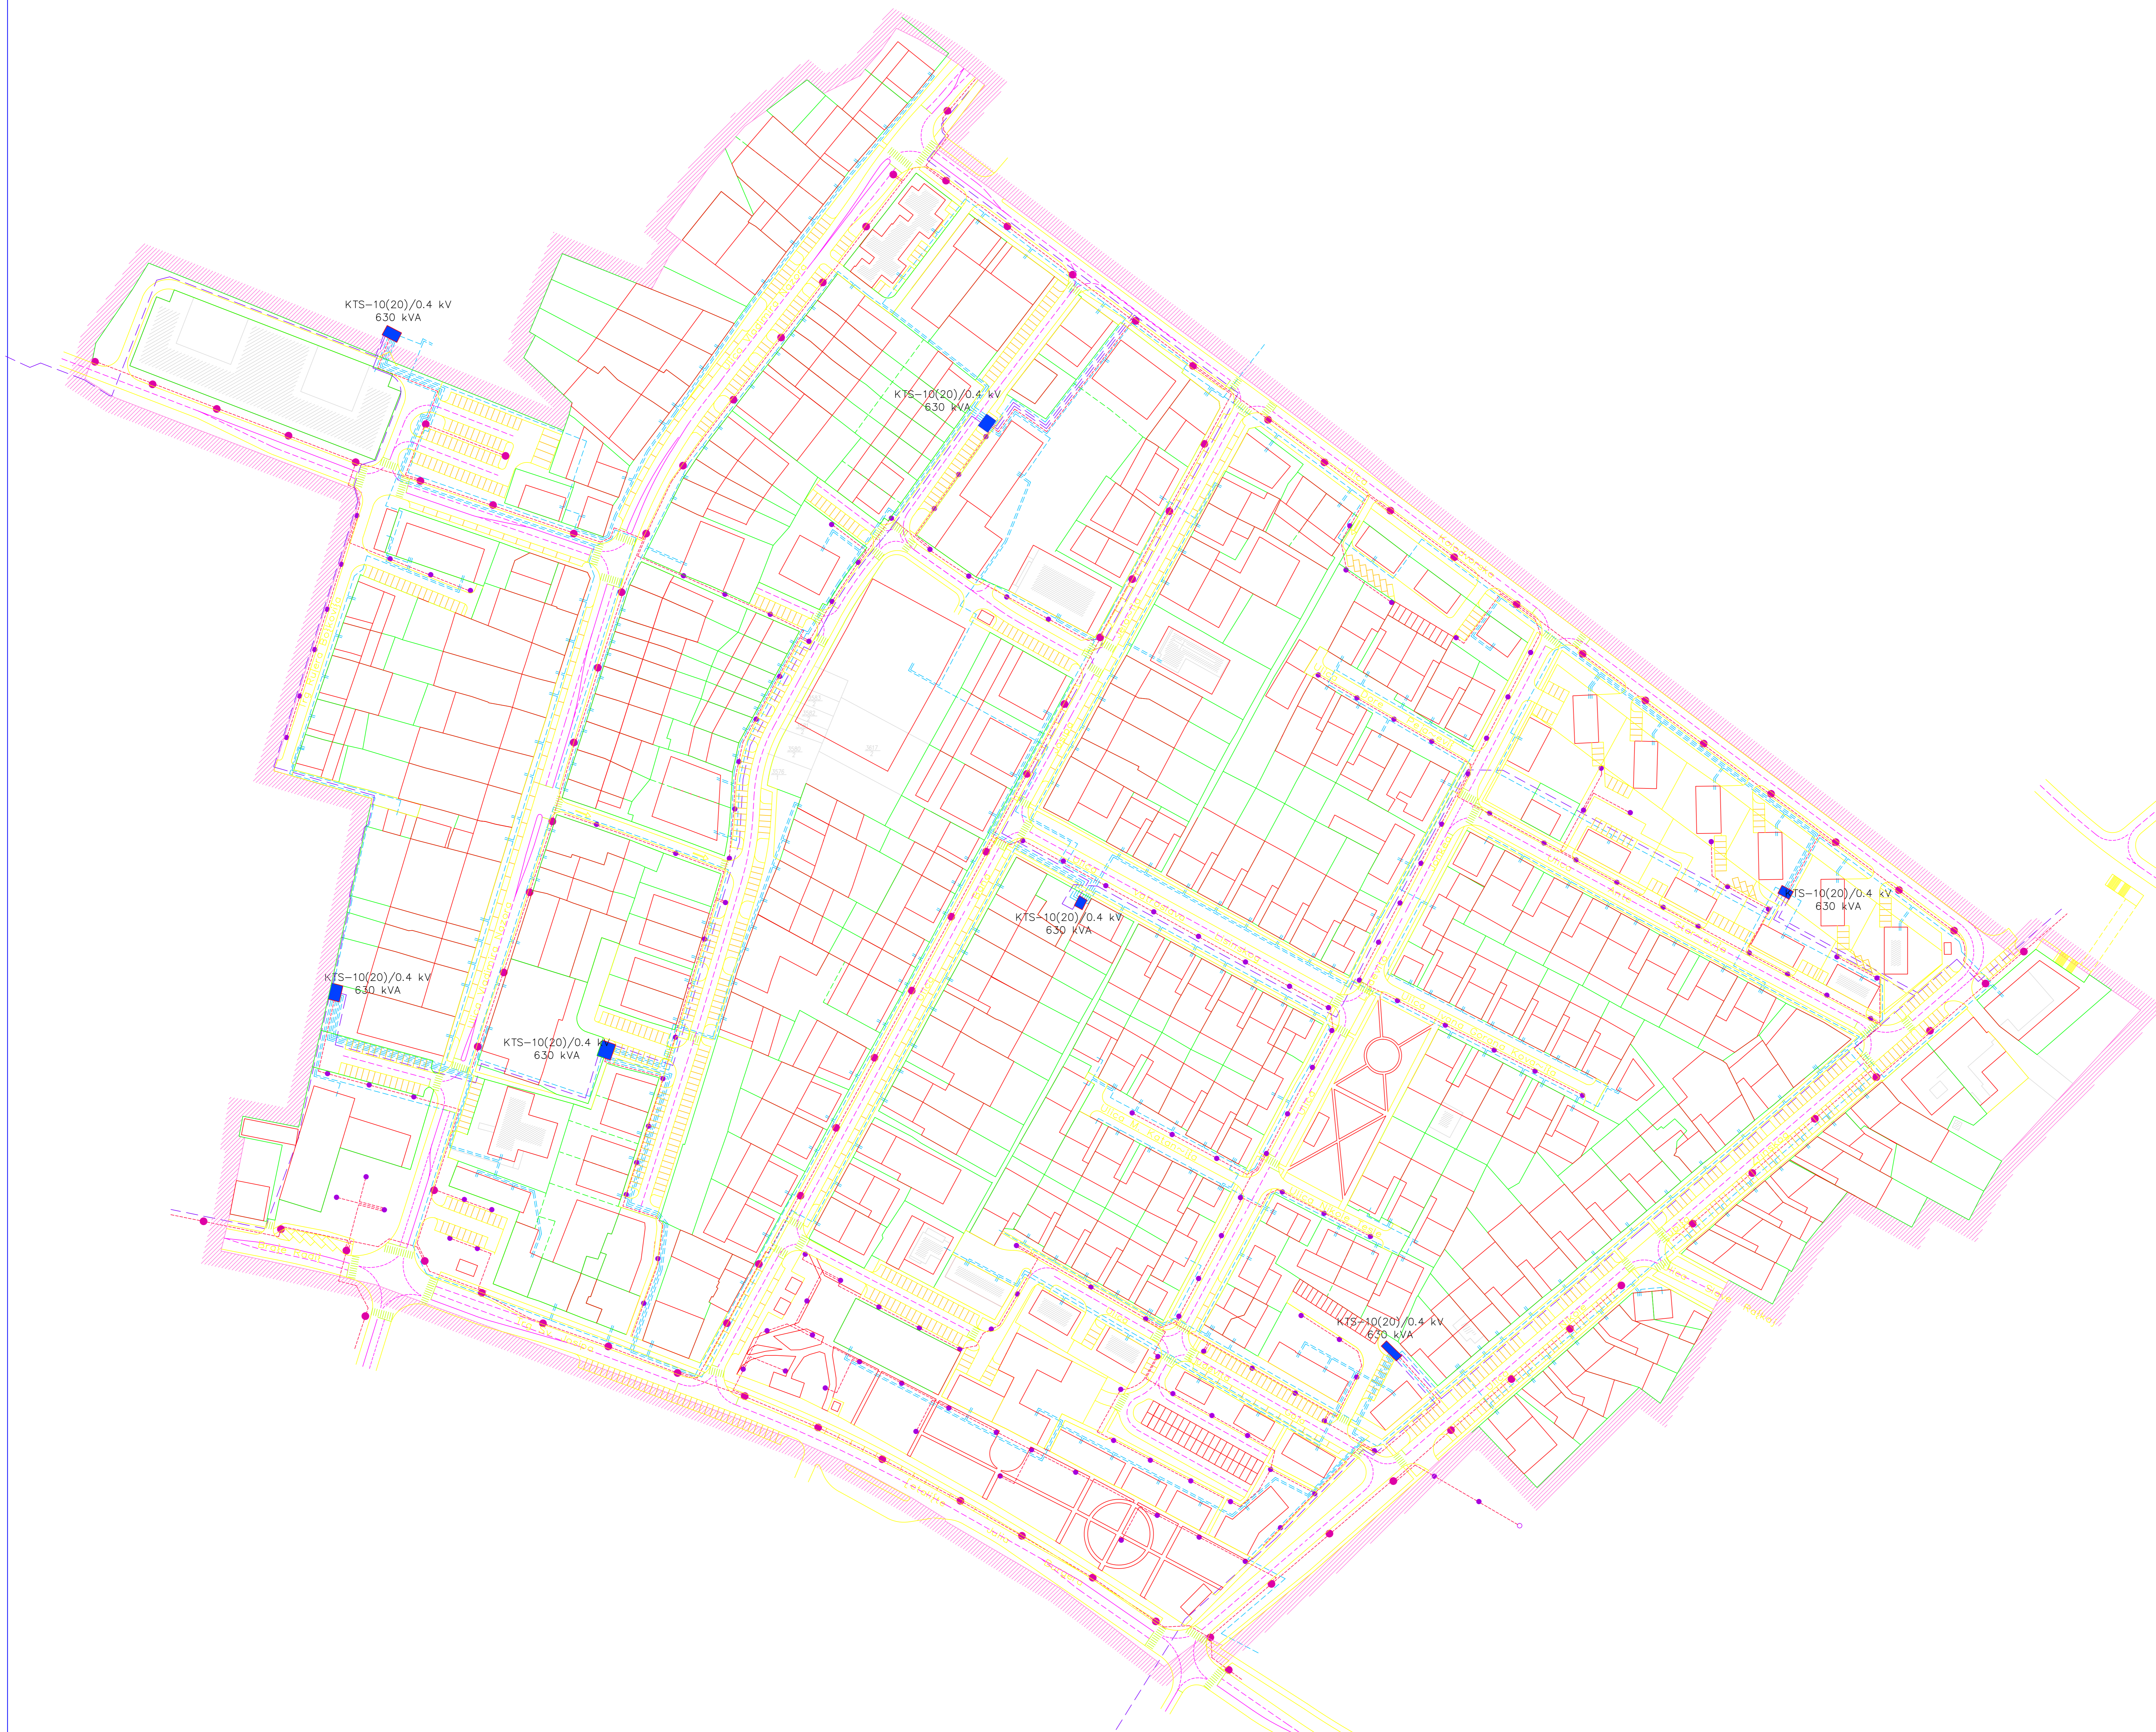

ZAVOD ZA PROSTORNO PLANIRANJE D.D. OSIJEK
Vijenac Paje Kolarija 5a Tel. (031) 23-077

NARUČITELJ PLANA	GRAD SLATINA		
NAZIV PLANA	DETALJNI PLAN UREĐENJA "CENTAR"		
NAZIV GRAFIČKOG PRILOGA	ELEKTROENERGETSKA MREŽA		
BROJ PLANA	92/96	MJERILO 1:1000	LIST BR.
DATUM IZRADE	srpanj 1998.	DATUM DONOŠENJA	5.
KOORDINATOR	ZVONIMIR TUGAROV] dipl. ing. arh.		
ODGOVORNI PLANER	MIRKO STRAHINI] dipl. ing. stroj.		
GRAFIČKA OBRADA	KAMILO MLINAREVI] građ. teh.		