


URBANISTIČKI PLAN UREĐENJA "POSLOVNA ZONA ZAPAD 2"


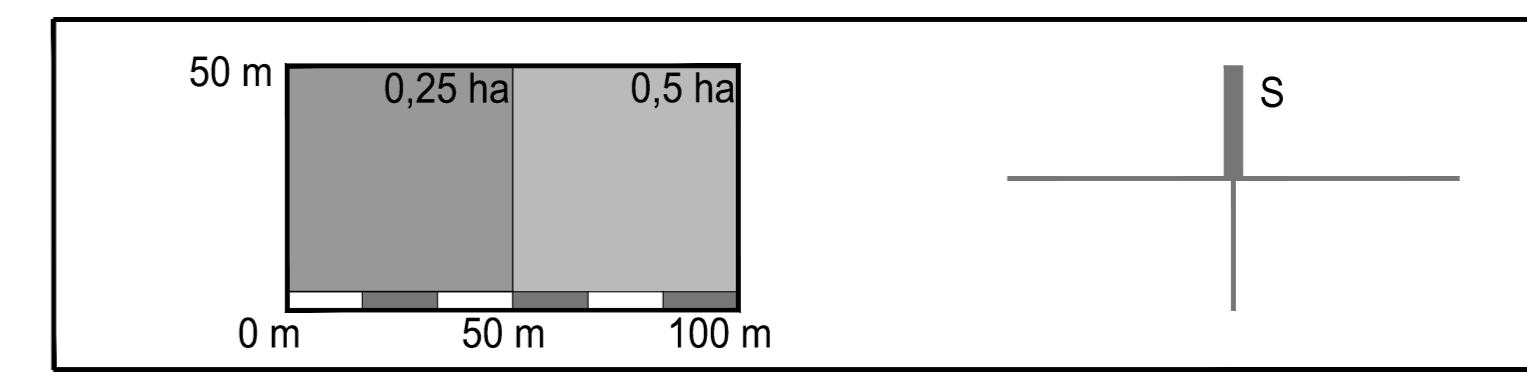


0.GRANICE

GRANICA OBUHVATA PLANA

1.ELEKTRONIČKE KOMUNIKACIJE

NEPOKRETNOST MREŽA
ELEKTRONIČKI KOMUNIKACIJSKI VOD

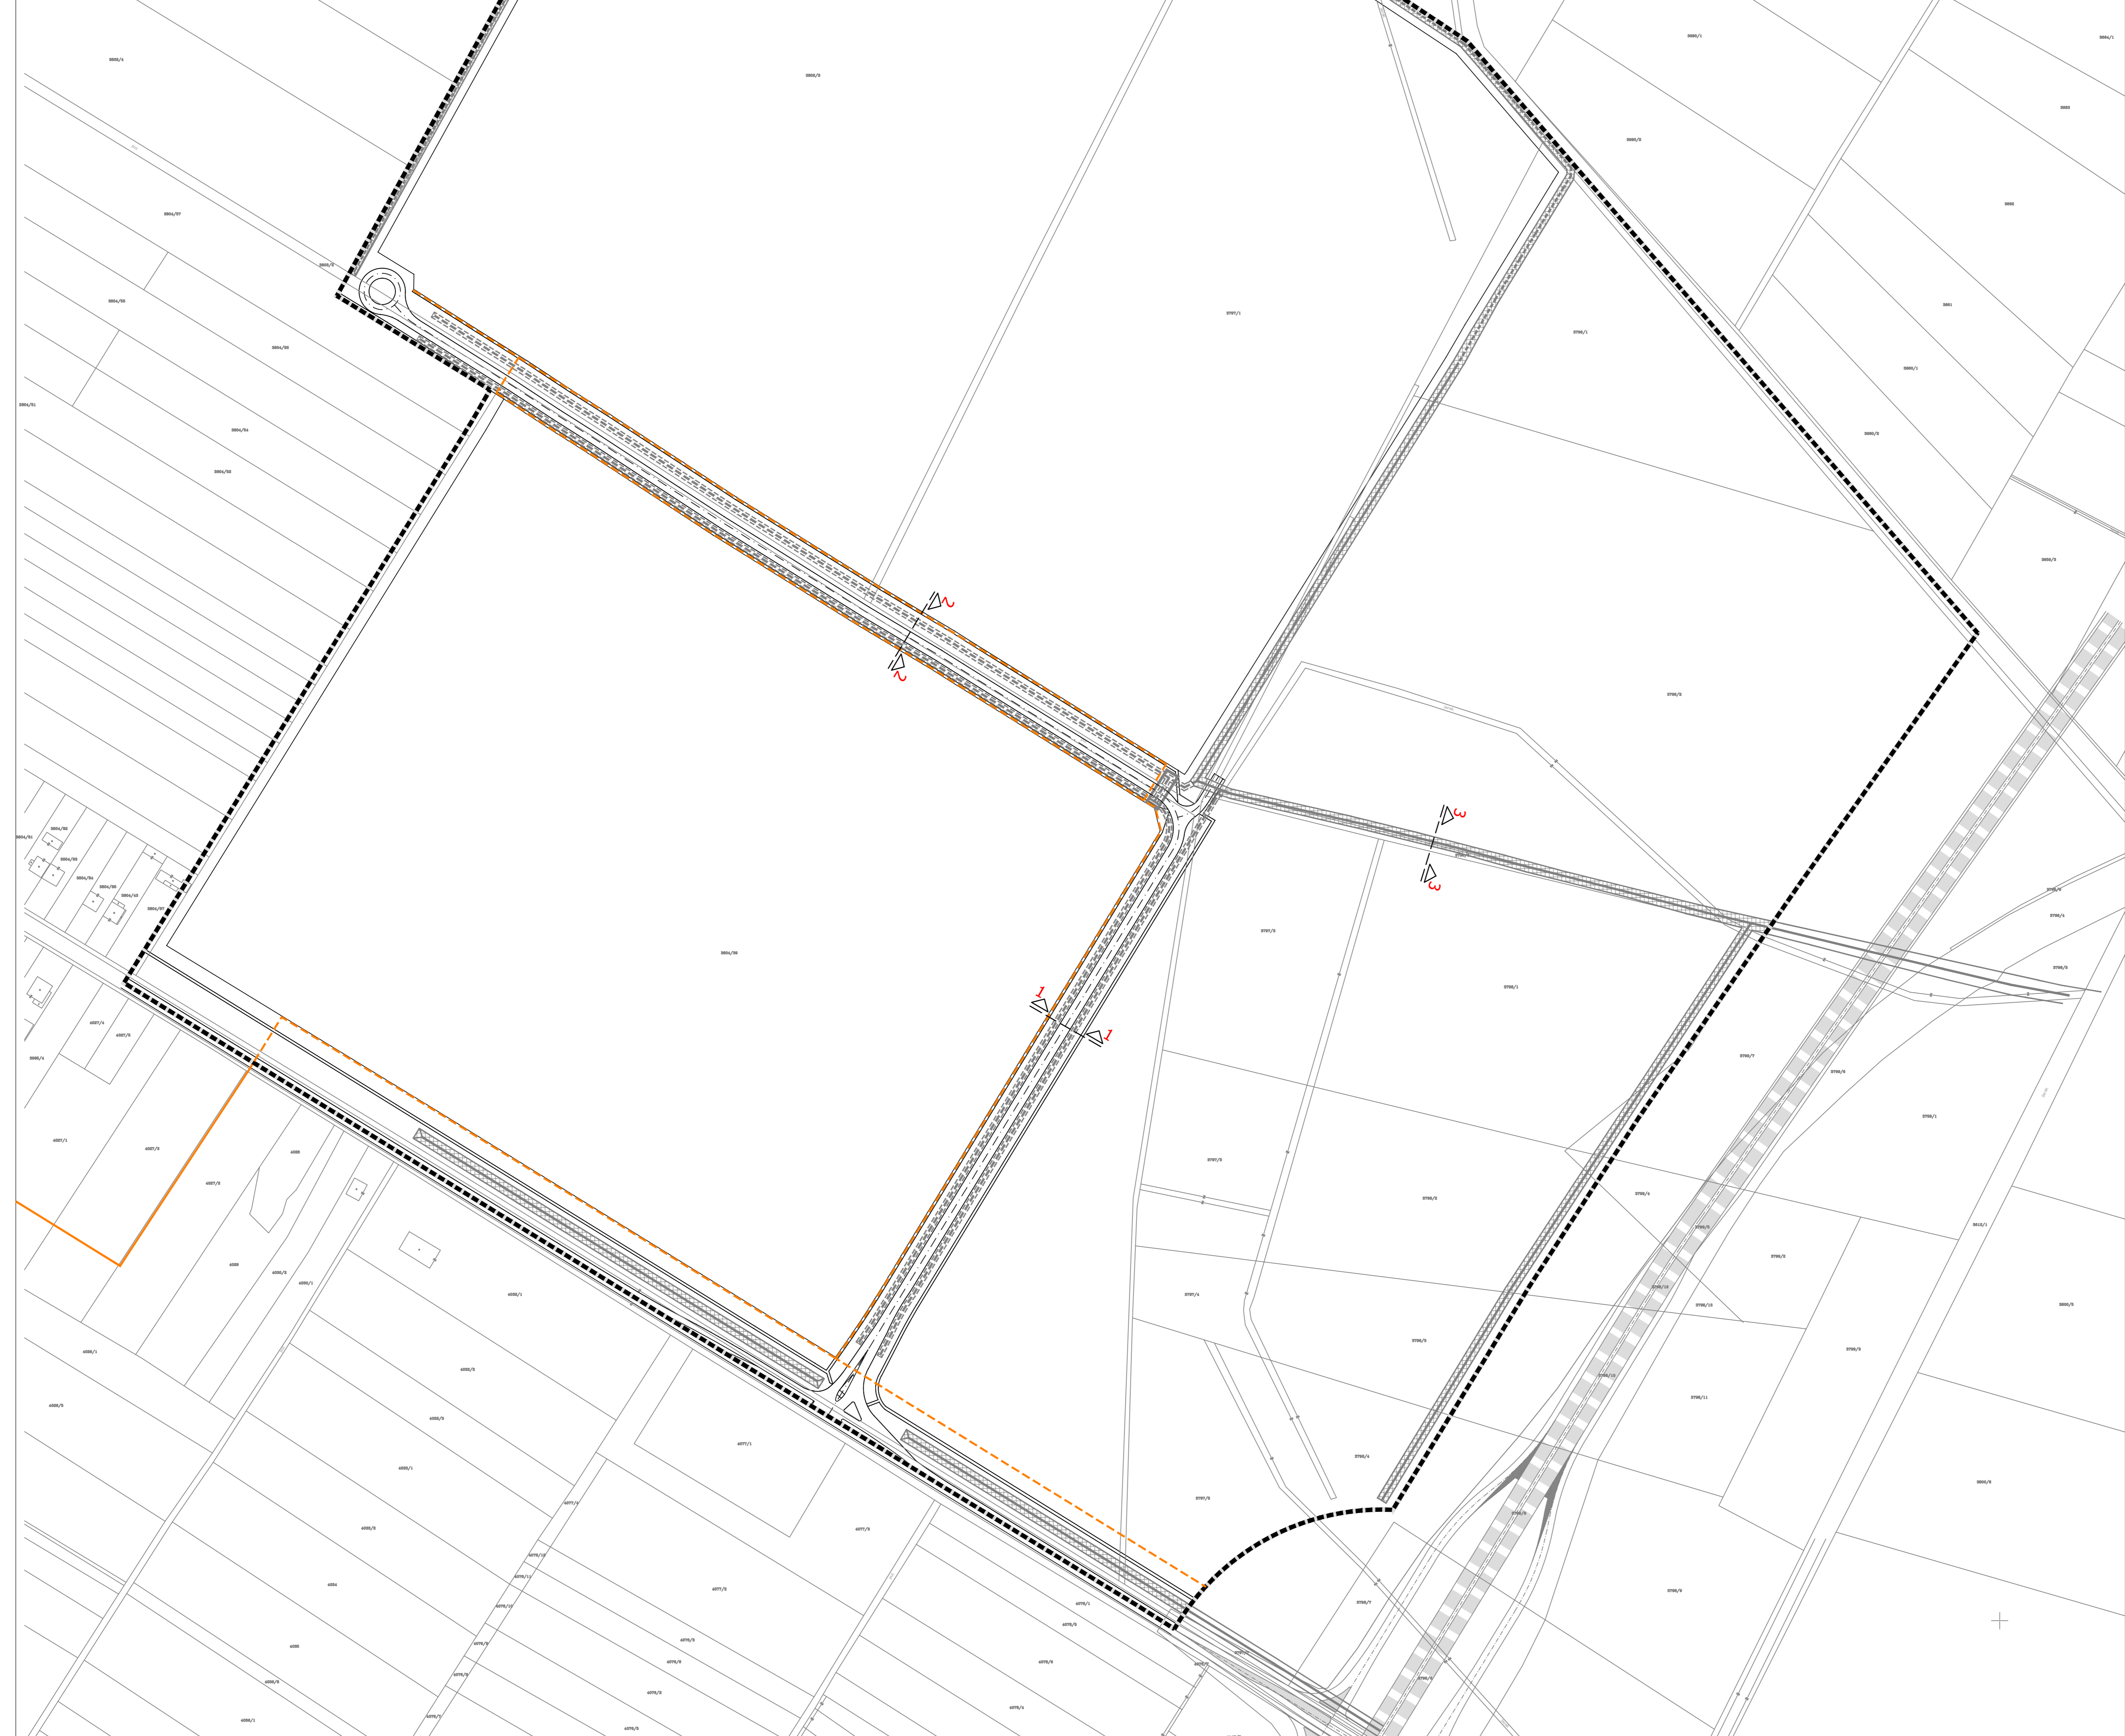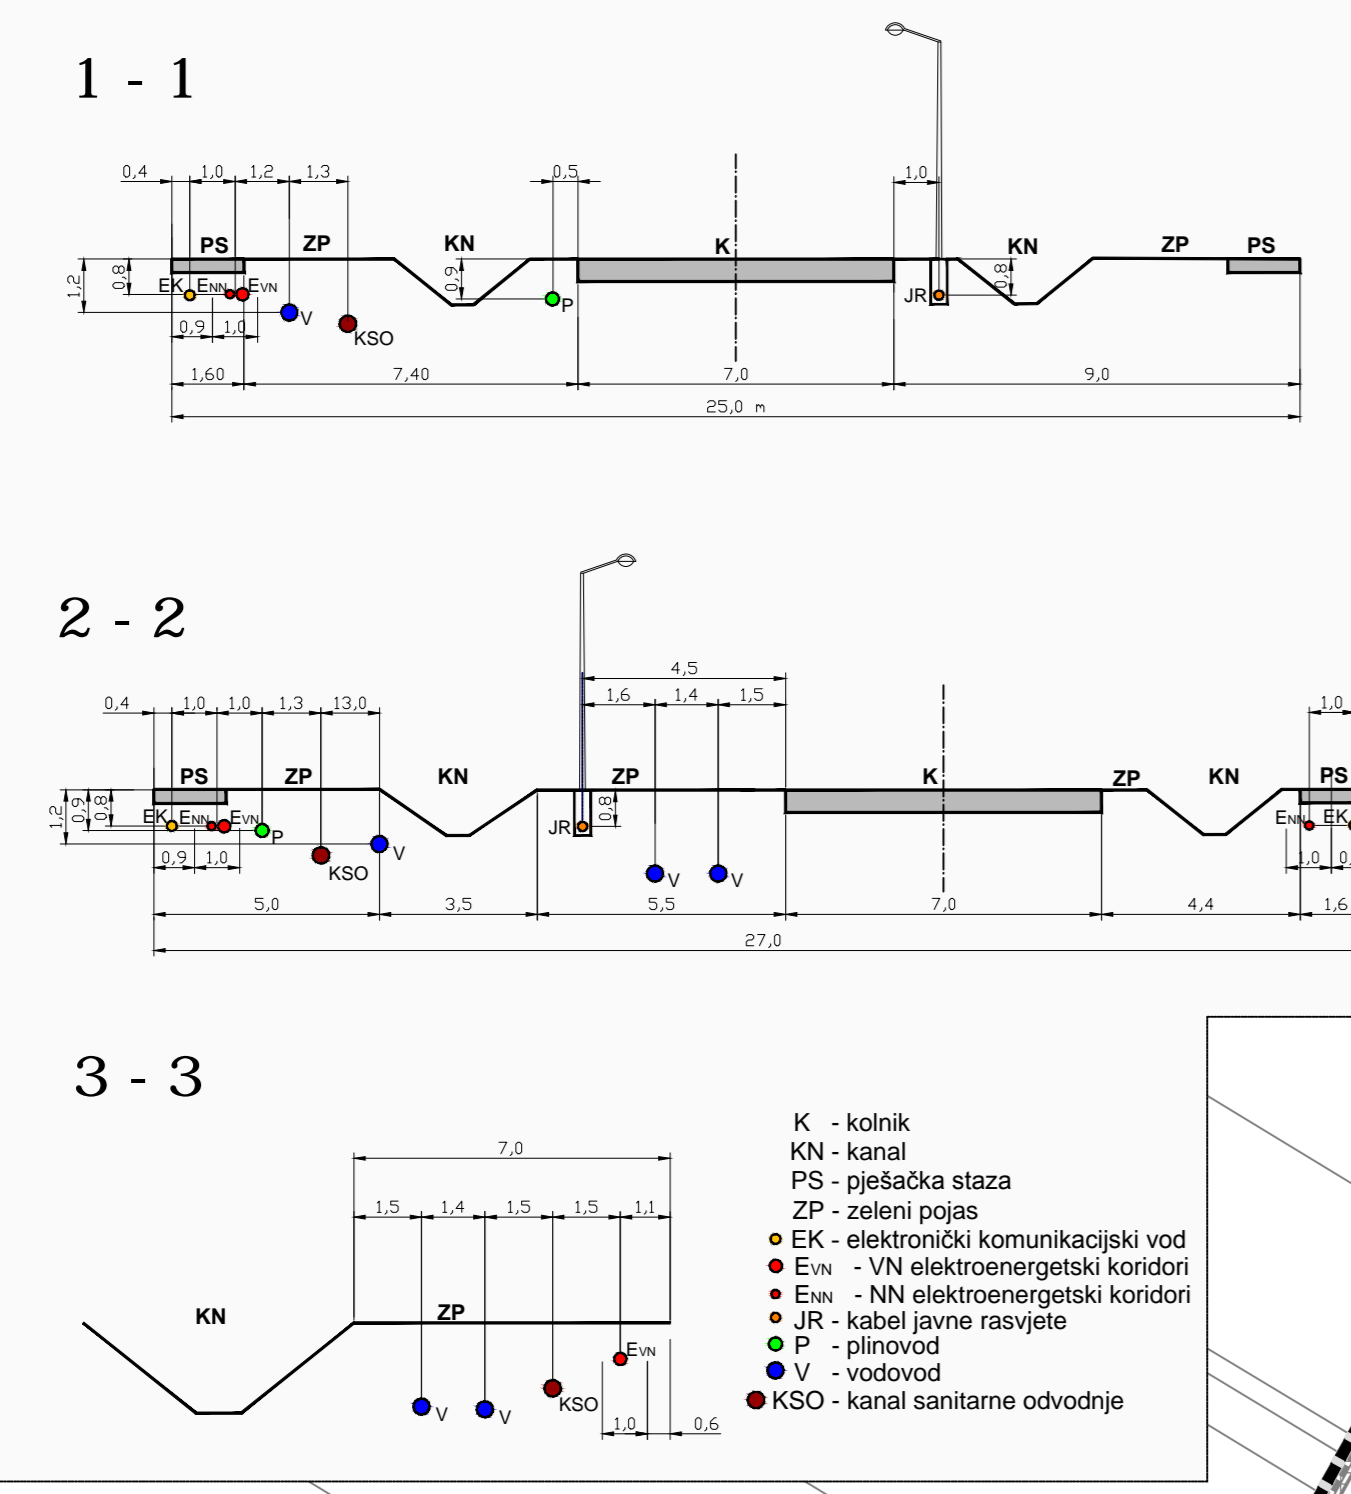

Županija: VIROVITIČKO-PODRAVSKA ŽUPANIJA Općina: GRAD VIROVITICA	
Naziv prostornog plana: URBANISTIČKI PLAN UREĐENJA POSLOVNA ZONA ZAPAD 2	
Naziv kartografskog prikaza: PROMETNA, ULIČNA I KOMUNALNA INFRASTRUKTURNA MREŽA ELEKTRONIČKE KOMUNIKACIJE	
Broj kartografskog prikaza: 2.B	Mjerilo kartografskog prikaza: 1 : 2 000
Odluka o izradi plana UPU POSLOVNE ZONE ZAPAD 2: Odluka predstavničkog tijela o donošenju plana : Službeni vjesnik Grada Virovitice br. 2/08 Službeni vjesnik Grada Virovitice br. 9/10	
Javna rasprava (datum objave): 18.11.2009.	Javni uvid održan od: 28.11.2009. do: 28.12.2009.
Pečat tijela odgovornog za provođenje javne rasprave: Upravni odjel za prostorno uređenje i gradnju Grada Virovitice	Odgovorna osoba za provođenje javne rasprave: Vesna Tot, dipl.ing.arh.
Pravna osoba/tijelo koje je izradilo plan: ZAVOD ZA PROSTORNO PLANIRANJE, d.d. OSIJEK	Pečat pravne osobe koja je izradila plan: Krunoslav Lipič, dipl.ing.arh.
Odgovorni voditelj: Sandra Horvat, dipl.ing.arh.	
Stručni tim u izradi plana: 1. Sandra Horvat, dipl.ing.arh. 2. Vlado Sudar, dipl.ing.grad. 3. Mirko Strahinić, dipl.ing. stroj. 4. Ivica Bugarčić, dipl.ing.grad. 5. Ljubica Majcan-Korkutović, dipl.turizm. 6. Zdravko Orešković, dipl.ing.prom. 7. Stojan Stoković, dipl.iur. 8. dr.sc. Stjepan Penavini, dipl.oec. 9. Tomislav Fiata, grad.teh.nis.	
Pečat predstavničkog tijela:	Predsjednik predstavničkog tijela: Lahorka Weiss, dipl.oec.
Istovjetnost ovog prostornog plana s izvornikom ovjerava:	Pečat nadležnog tijela: