



K - kolnik
PS - pješačka staza
ZP - zeleni pojas
TK - telekomunikacijski vod i vodovod
E4 - elektroenergetski vodovod
E4 - elektroenergetski koridor
V - vodovod
NSO - nametnuta sanitarne odvodnje

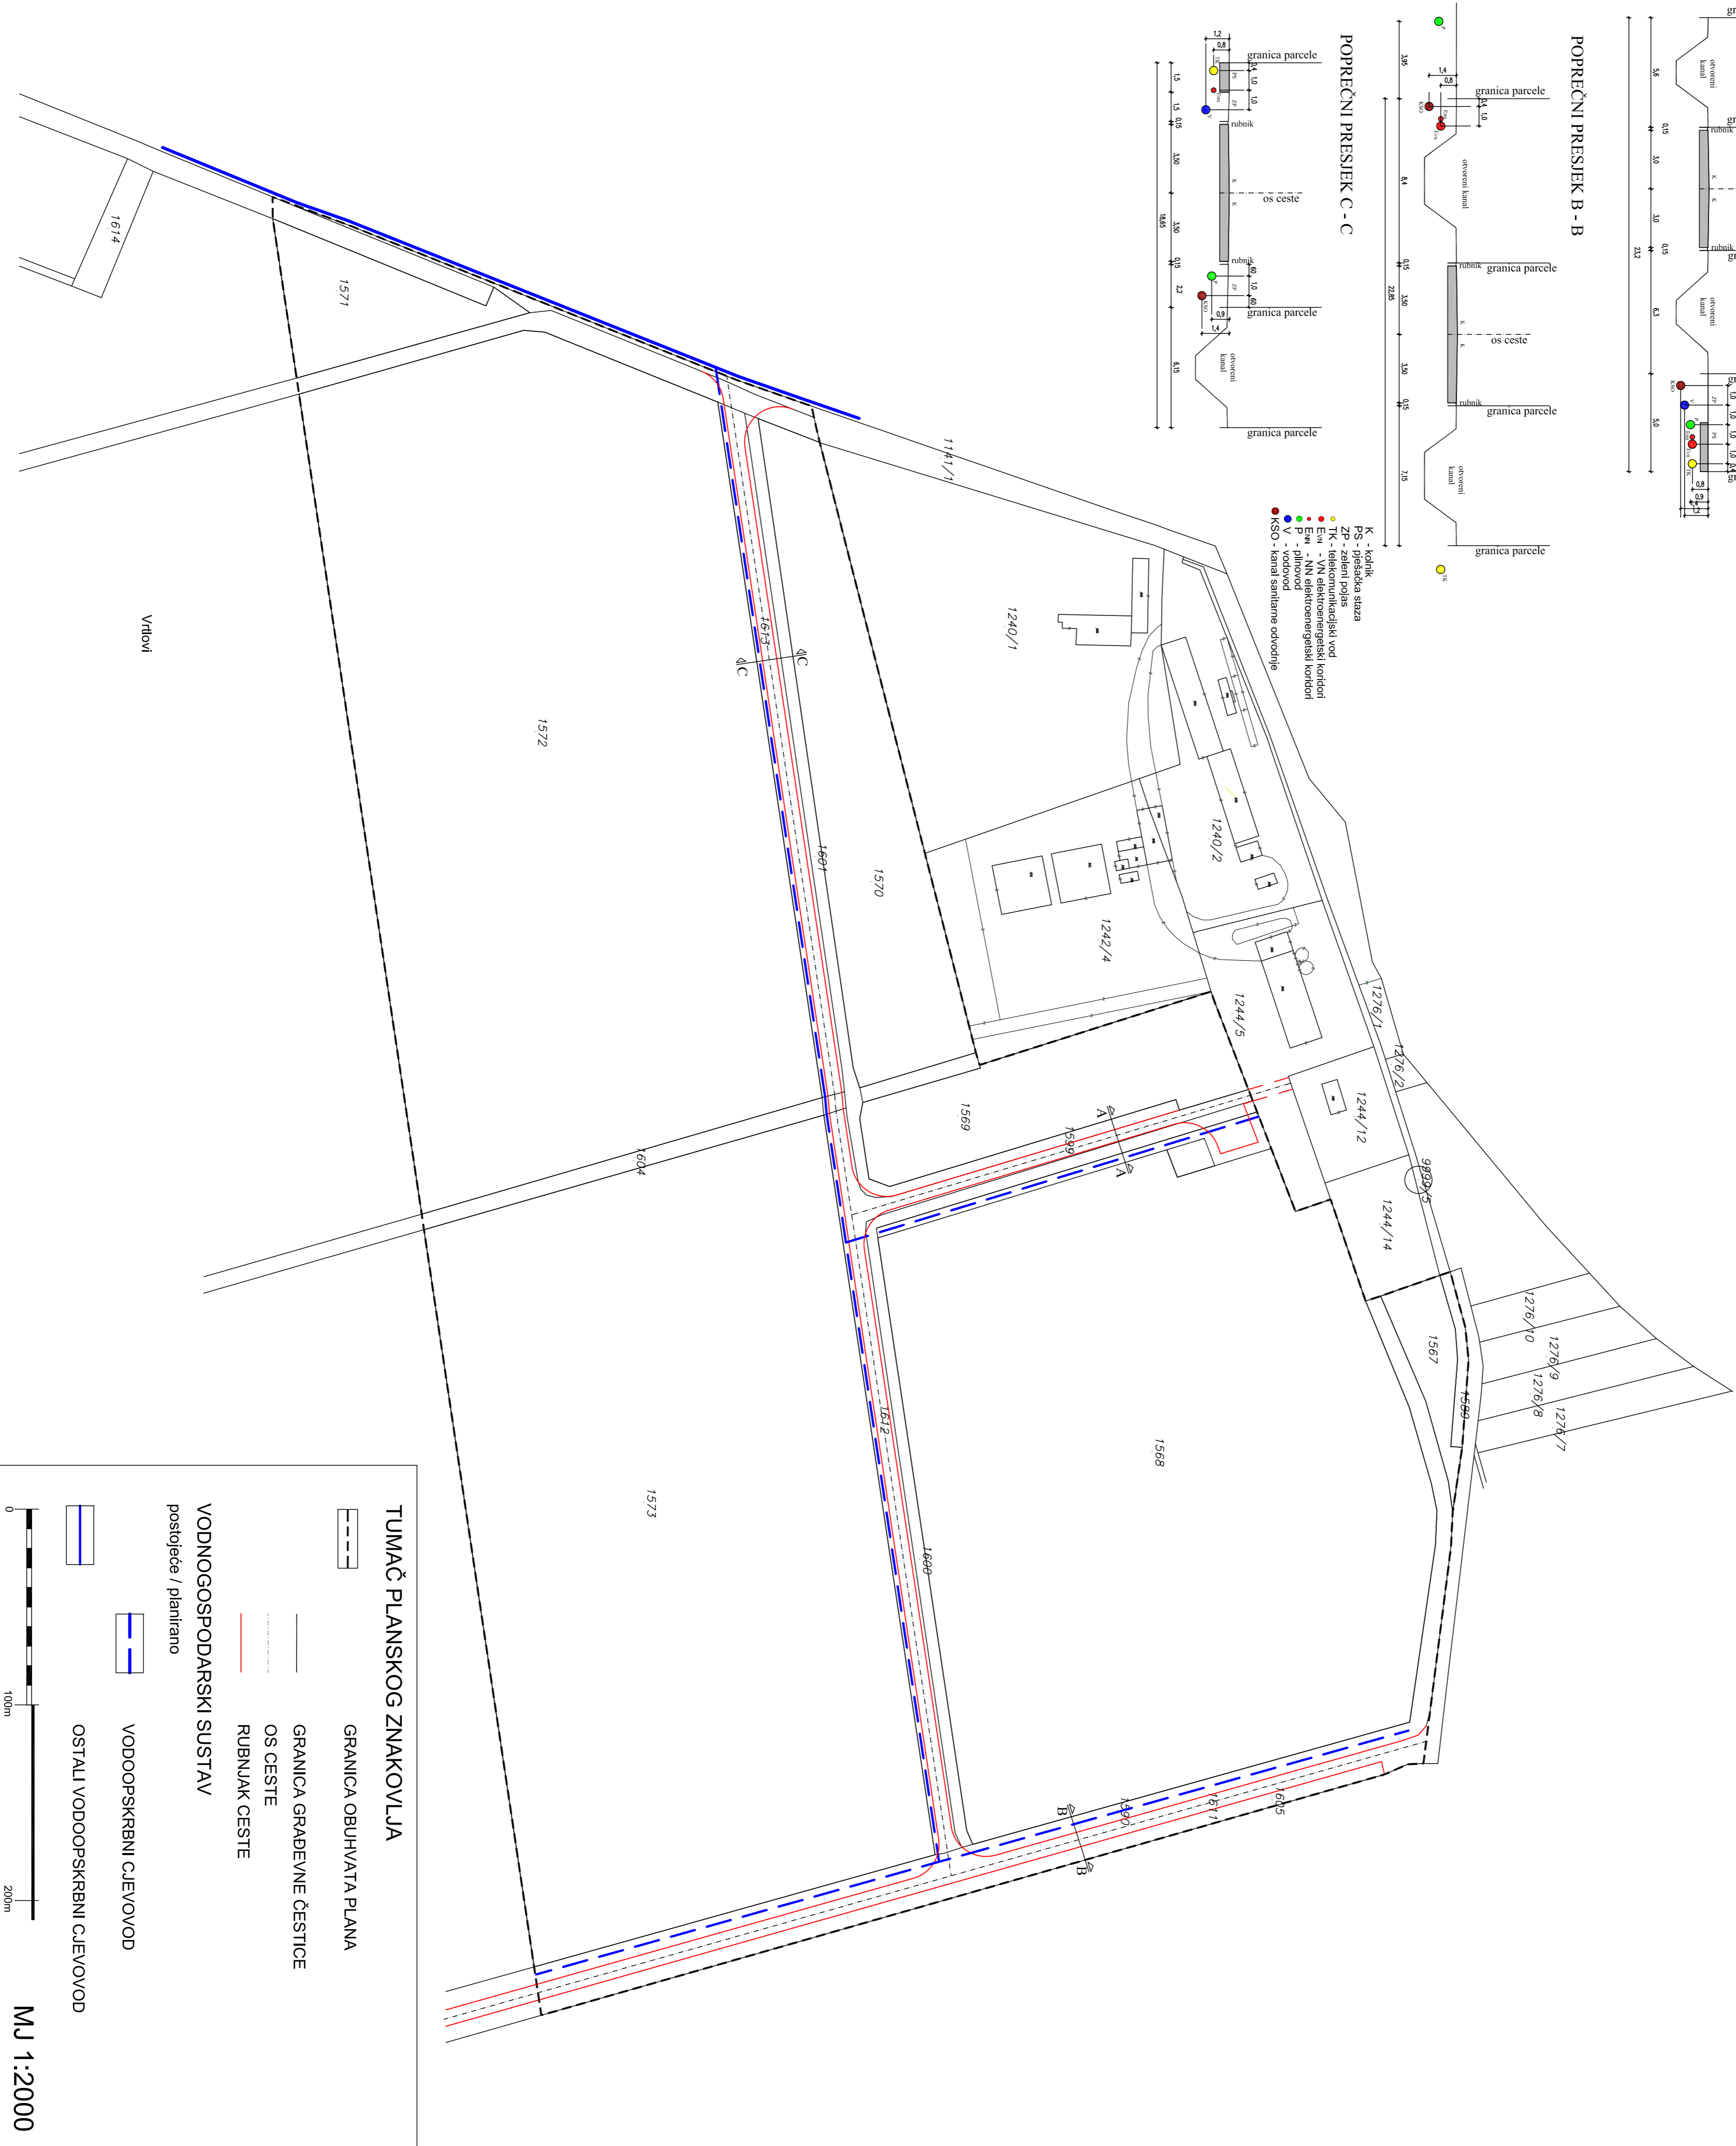

TUMAČ PLANSKOG ZNAKOVLJA

	GRANIČNA OBUHVATATA PLANA
	GRANIČNA GRABEVNE ČESTICE
	OS CESTE
	RUBNIAK CESTE
	VODNOGOSPODARSKI SUSTAV postojeće / planirano
	VODOOPSKRBNI CJEVOD
	OSTALI VODOOPSKRBNI CJEVOD

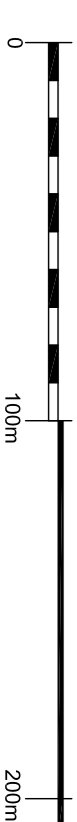

MJ 1:2000

URBANISTIČKI PLAN UREDENJA
PROIZVODNA ZONA ČADAVICA

MJEŠLO: 1:2000

2. PROMETNA, ULIČNA I KOMUNALNA
INFRASTRUKTURNA MREŽA
2. 2. PLAN VODOOPSKRBEZupanića:
Općina: VIROVITIČKO-PODRAVSKA
ČADAVICANaziv prostornog plana: URBANISTIČKI PLAN UREDENJA
PROIZVODNA ZONA ČADAVICANaziv kartografskog prikaza: 2. PROMETNA, ULIČNA I KOMUNALNA
INFRASTRUKTURNA MREŽA
2. 2. PLAN VODOOPSKRBE

Broj kartografskog prikaza: 2. 2. Mjerilo kartografskog prikaza: 1 : 2 000

Odluka o izradi: (Glasbeni glasnik): Sudbeni glasnik Općine Čadavica broj 02/12	Odluka predstavničkog tijela o donošenju plana: (Sudbeni glasnik): Sudbeni glasnik Općine Čadavica broj 03/2013
Javna rasprava (datum objave): 21.11.2012. godine	Javni uvid održan: 28.11.2012. godine 27.12.2012. godine

Pečat tijela odgovornog za provođenje javne rasprave: Miko Rončević	Odgovorna osoba za provođenje javne rasprave: Miko Rončević
(ime, prezime i potpis)	(ime, prezime i potpis)

Pravna osoba/tijelo koje je izradilo plan:	Pečat pravne osobe koje je izradilo plan:	Odgovorna osoba:
		SNEŽANA STIPEČ, diplom. arh.
		(ime, prezime i potpis)

Odgovorni voditelj:
SNEŽANA STIPEČ, diplom. arh.Stručni tim u izradi plana:
1. SNEŽANA STIPEČ, diplom. arh.
2. ŽELJKO LOVREKović, diplom. grad.
3. MIROSLAV KOLESARIĆ, diplom. stroj.
4. MIROSLAV BOBANAC, diplom. arh.Pečat predstavničkog tijela:
Josip NovoselIstovjetnost ovog prostornog plana s izvornikom
ovjerava: (ime, prezime i potpis)
Pečat nadležnog tijela:

(ime, prezime i potpis)