



- K - kolnik
- PS - pješačka staza
- ZP - zeleni pojas
- TK - telekomunikacijski vod
- TK - telekomunikacijski koridor
- EM - elektroenergetski vod
- EM - elektroenergetski koridor
- P - plinovod
- V - vodovod
- KSO - vanjski sanitarne odvodnje

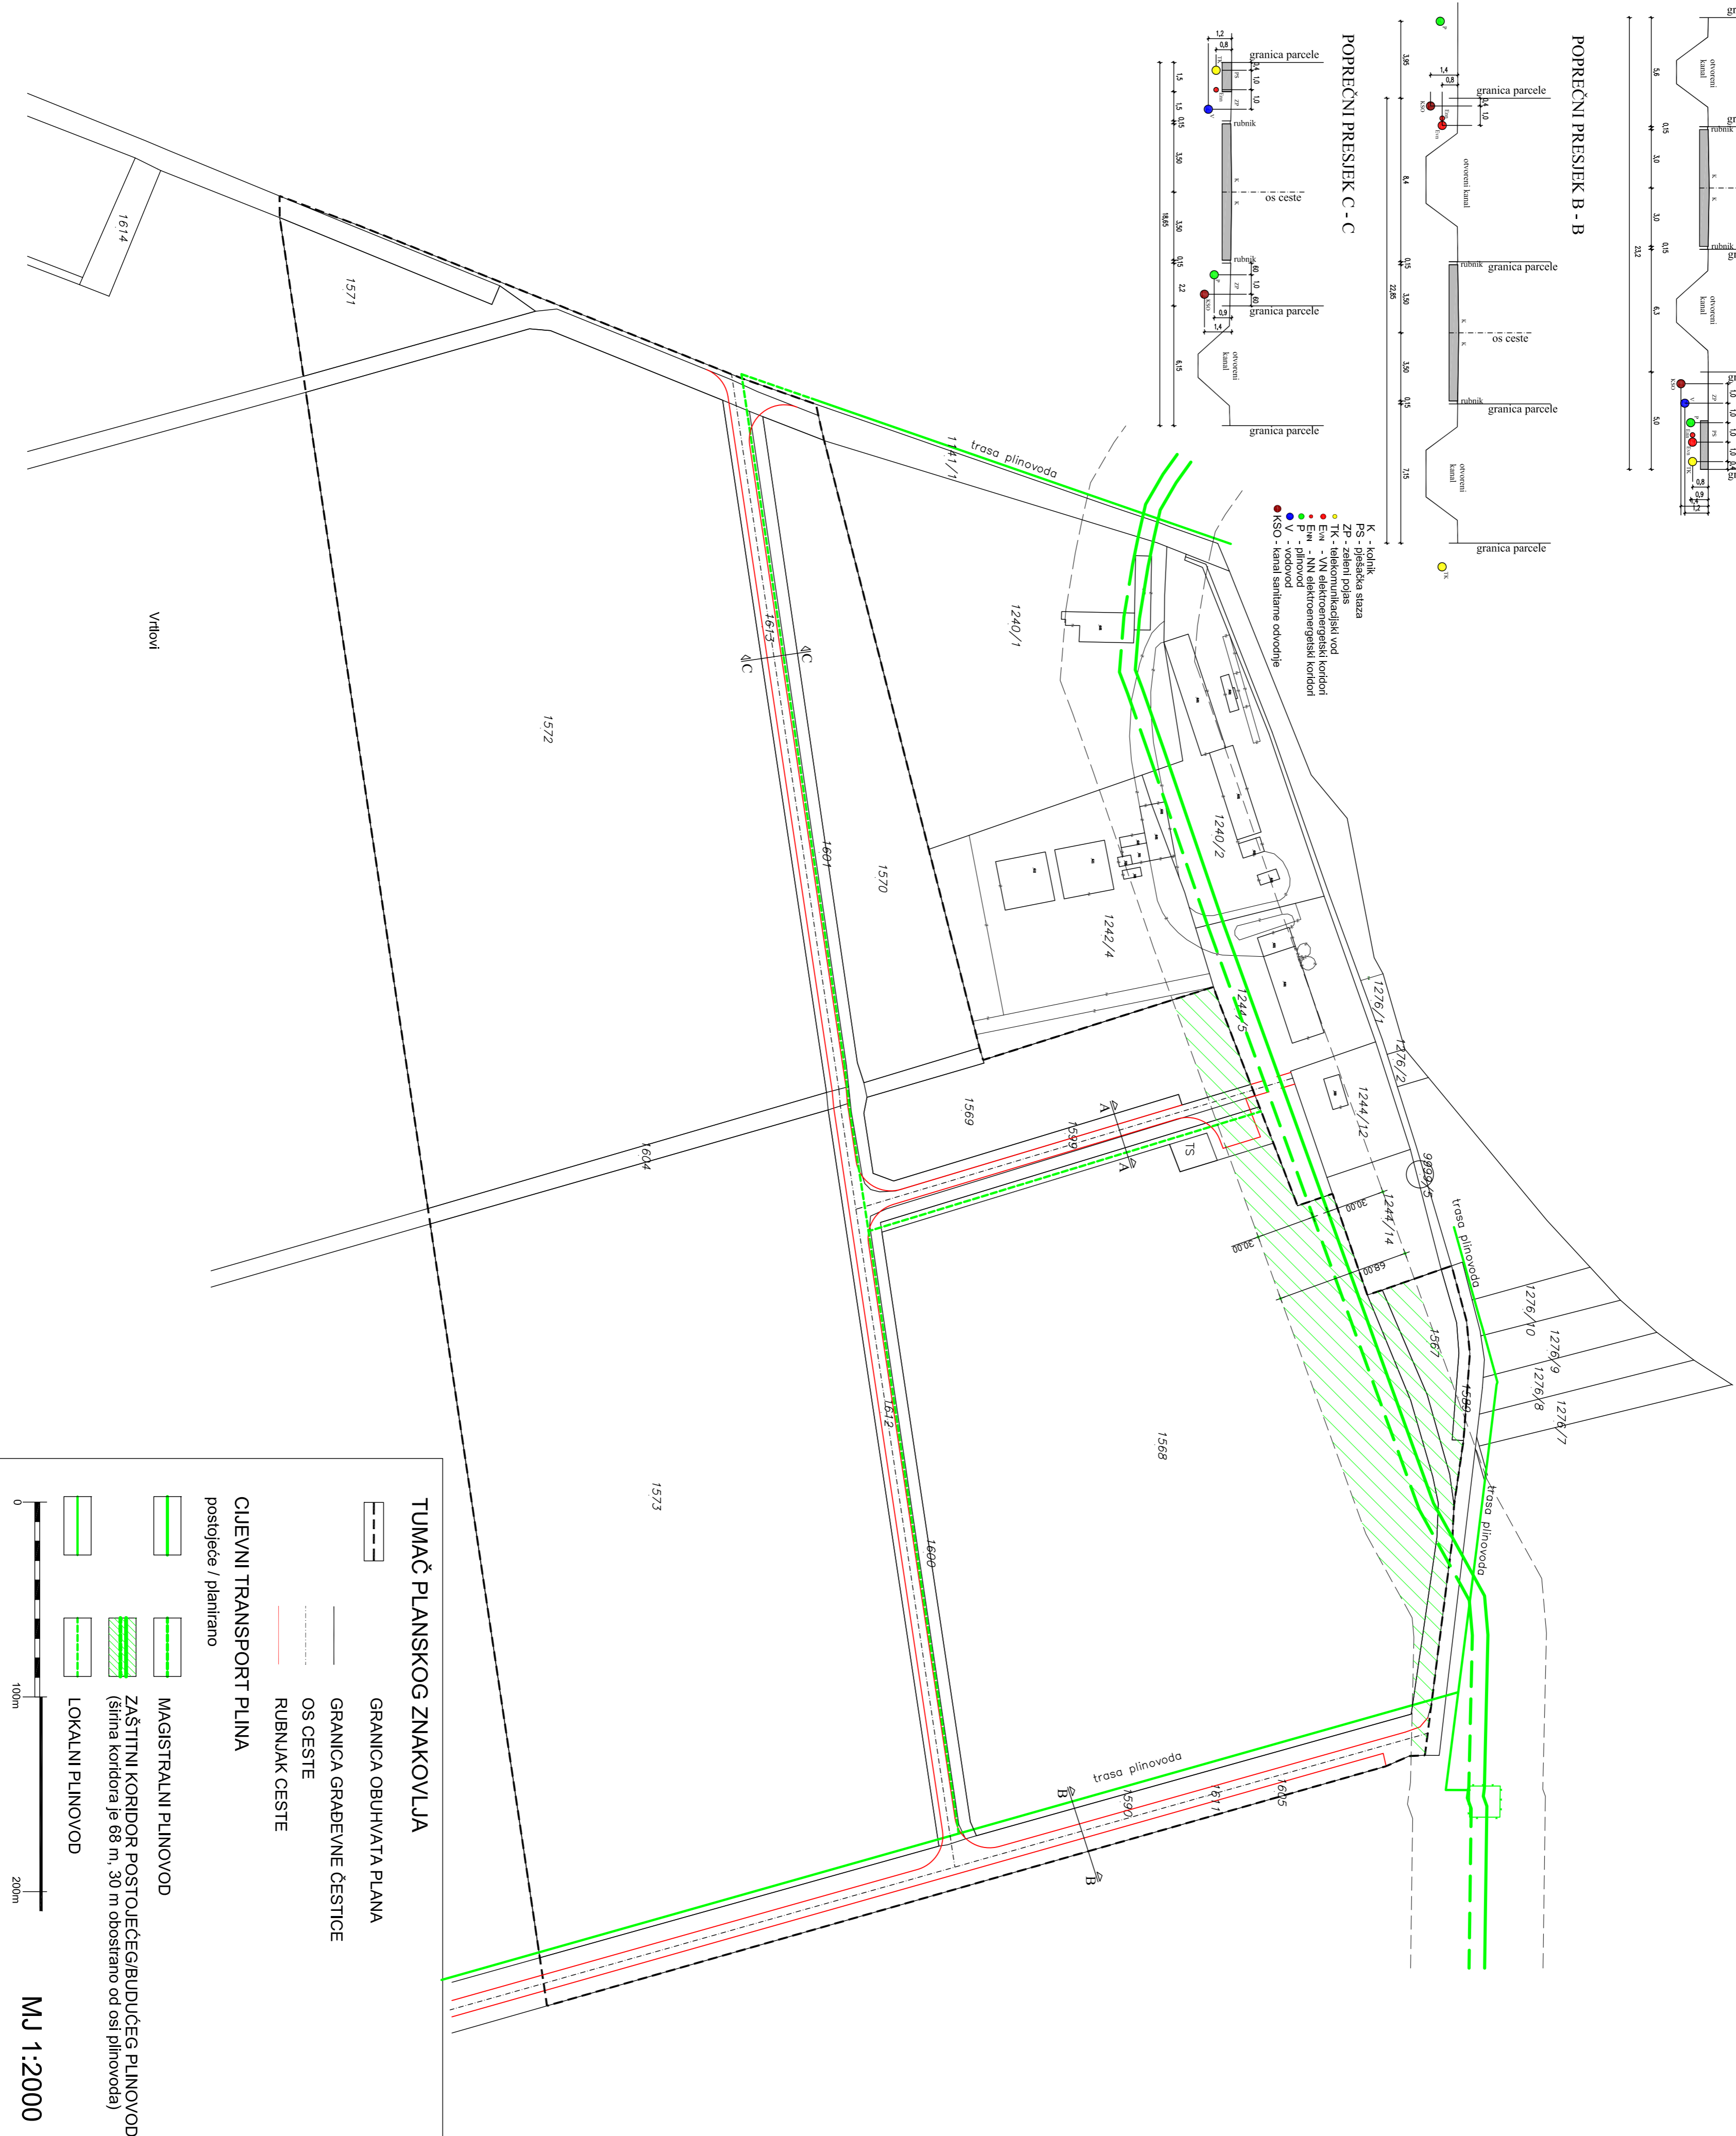

TUMAČ PLANSKOG ZNAKOVLJA


- GRANICA OBUHVATA PLANA
- GRANICA GRADEVNE ČESTICE
- OS CESTE
- RUBNIAK CESTE
- CIJEVNI TRANSPORT PLINA
- postojeće / planirano
- MAGISTRALNI PLINOVOD
- ZAŠTITNI KORIDOR POSTOJEĆEG/BUDUĆEG PLINOVODA (širina koridora je 68 m, 30 m obustrano od osi plinovoda)
- LOKALNI PLINOVOD

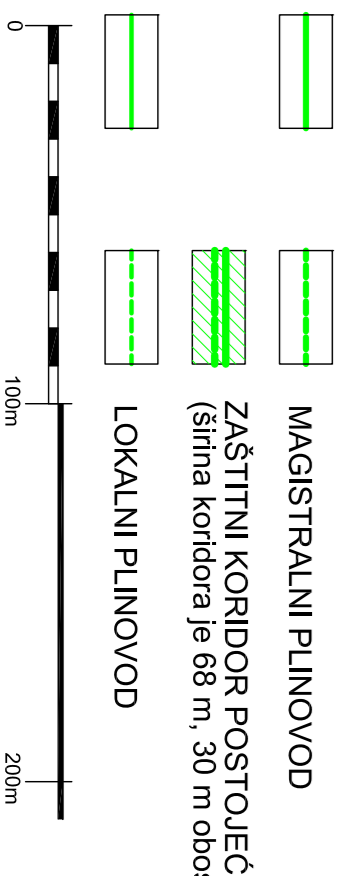

MJ 1:2000

URBANISTIČKI PLAN UREĐENJA
PROIZVODNA ZONA ČADAVICA

MJERILO: 1:2000

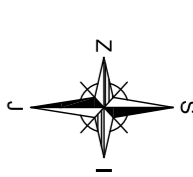

- 2. PROMETNA, ULIČNA I KOMUNALNA
INFRASTRUKTURNA MREŽA
- 2. 4. PLAN PLINSKE MREŽE

Zupanija:
Općina:
**VIROVITIČKO-PODRAVSKA
ČADAVICA**

Naziv prostornog plana:
**URBANISTIČKI PLAN UREĐENJA
PROIZVODNA ZONA ČADAVICA**

Naziv kartografskog prikaza:
**2. PROMETNA, ULIČNA I KOMUNALNA
INFRASTRUKTURNA MREŽA**
2. 4. PLAN PLINSKE MREŽE

Broj kartografskog prikaza: **2.4.** Mjerilo kartografskog prikaza: **1:2 000**

Odluka o izradi: (Sudbeni glasilo): Sudbeni glasnik Općine Čadavica broj 02/12	Odluka predstavničkog tijela o donošenju plana: (Sudbeni glasilo): Sudbeni glasnik Općine Čadavica broj 03/2013
Javni uvid održan: 28.11.2012. godine 27.12.2012. godine 21.11.2012. godine	Javni uvid održan: 28.11.2012. godine 27.12.2012. godine 21.11.2012. godine
Pečat tijela odgovornog za provođenje javne rasprave: Milko Rončević	Odgovorna osoba za provođenje javne rasprave: Milko Rončević

Pravna osoba/tijelo koje je izradilo plan:	Pečat pravne osobe koja je izradila plan:	Odgovorna osoba:
ARHIS d.o.o. ARHITECTURAL PROJECTING & DESIGN		(ime, prezime i potpis) SNEŽANA STIPEČ, dipl.ing.arh.

Odgovorni voditelj:
SNEŽANA STIPEČ, dipl.ing.arh.

- Stručni tim u izradi plana:
1. SNEŽANA STIPEČ, dipl.ing.arh.
 2. ŽELJKO LOVREKović, dipl.ing.grad.
 3. MIROSLAV KOLESARIĆ, dipl.ing.stroj.
 4. MIROSLAV BOBANAC, dipl.ing.el.

Pečat predstavničkog tijela:	Predsjednik predstavničkog tijela:
	Josip Novosel
Istovjetnost ovog prostornog plana s izvornikom potvrđava:	(ime, prezime i potpis) Pečat nadležnog tijela:
(ime, prezime i potpis)	