



- K - kolnik
- PS - pješačka staza
- ZP - zeleni pojas
- TK - telekomunikacijski vod
- TK - telekomunikacijski vod u podzemlju
- EM - elektroenergetski vod
- P - plinovod
- V - vodovod
- NSO - nametnuta sanitarne odvodnje

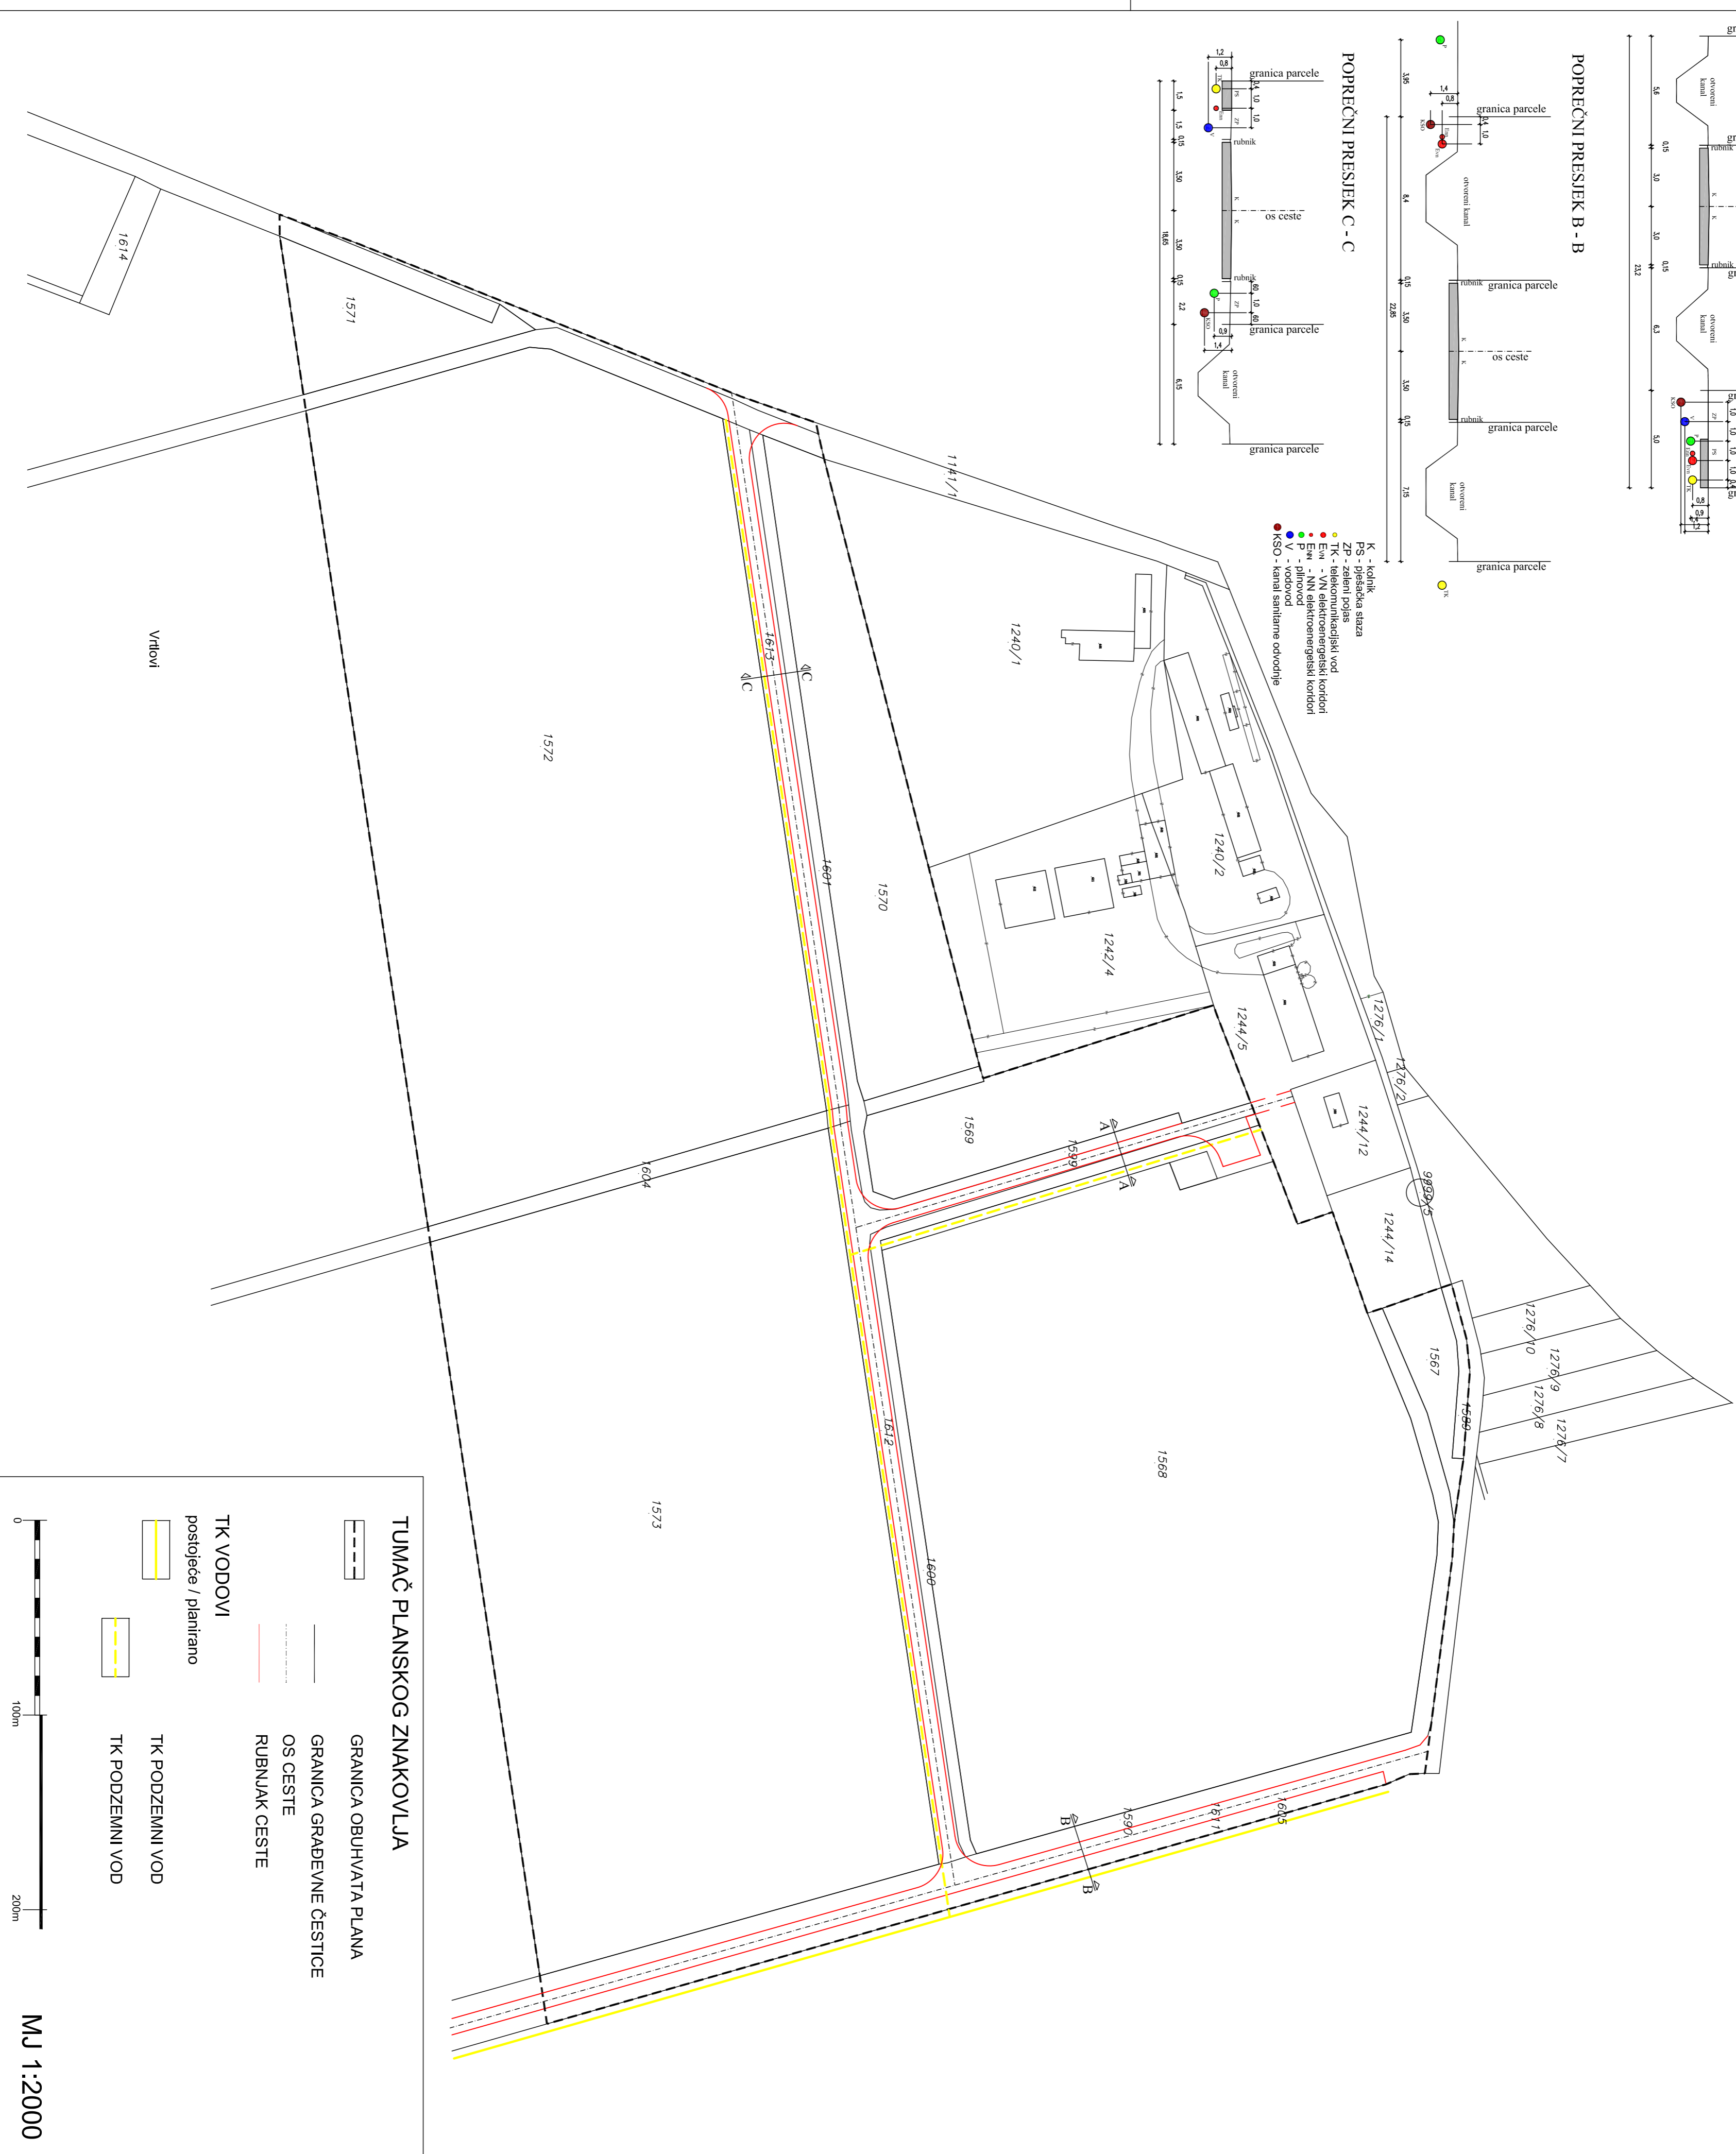

TUMAČ PLANSKOG ZNAKOVLJA


- GRANIČNA OBUHVATA PLANA
- GRANIČNA GRABEVNE ČESTICE
- OS CESTE
- RUBNIAK CESTE
- TK VODOVI
- postojeće / planirano
- TK PODZEMNI VOD
- TK PODZEMNI VOD

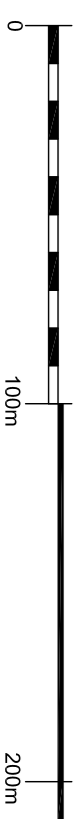

MJ 1:2000

**URBANISTIČKI PLAN UREDENJA
PROIZVODNA ZONA ČADAVICA**

MJERILO: 1:2000

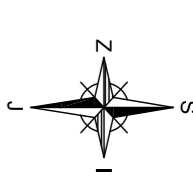

- 2. PROMETNA, ULIČNA I KOMUNALNA
INFRASTRUKTURNA MREŽA
- 2. 6. PLAN TELEKOMUNIKACIJSKE MREŽE

Zupanija:
Općina:
**VIROVITIČKO-PODRAVSKA
ČADAVICA**

Naziv prostornog plana:
**URBANISTIČKI PLAN UREDENJA
PROIZVODNA ZONA ČADAVICA**

Naziv kartografskog prikaza:
**2. PROMETNA, ULIČNA I KOMUNALNA
INFRASTRUKTURNA MREŽA
2. 6. PLAN TELEKOMUNIKACIJSKE MREŽE**

Broj kartografskog prikaza: 2. 6. Mjerilo kartografskog prikaza: 1 : 2 000

Odluka o izradi: (Sudbeni glasnik): Sudbeni glasnik Općine Čadavica broj 02/12 Javna rasprava (datum objave): 21.11.2012. godine	Odluka predstavničkog tijela o donošenju plana: (Sudbeni glasnik): Sudbeni glasnik Općine Čadavica broj 03/2013 Javni uvid održan: 28.11.2012. godine 27.12.2012. godine
--	---

Pečat tijela odgovornog za provođenje javne rasprave: Milko Rončević	Odgovorna osoba za provođenje javne rasprave: Milko Rončević
---	---

Pravna osoba koja je izradila plan: ARHIS d.o.o. Za prostorne, građevinske i inženjerske radove	Pečat pravne osobe koja je izradila plan:	Odgovorna osoba: (ime, prezime i potpis) SNEŽANA STIPEČ, dipl.ing. arh.
--	---	---

Odgovorni voditelj: SNEŽANA STIPEČ, dipl.ing. arh.	Stručni tim u izradi plana: 1. SNEŽANA STIPEČ, dipl.ing. arh. 2. ŽELJKO LOVREKović, dipl.ing. grad. 3. MIROSLAV KOLESARIĆ, dipl.ing. stroj. 4. MIROSLAV BOBANAC, dipl.ing. arh.
---	---

Pečat predstavničkog tijela: Josip Novosel	Predsjednik predstavničkog tijela: (ime, prezime i potpis)
Istovjetnost ovog prostornog plana s izvornikom ovjerava: (ime, prezime i potpis)	Pečat nadležnog tijela: