KARAKTERISTIČNI POPREČNI PRESJECI PLANIRANIH CESTA-ULICA S ORJENTACIJSKIM POLOŽAJEM VODOVA KOMUNALNE INFRASTRUKTURE

MJ 1:100

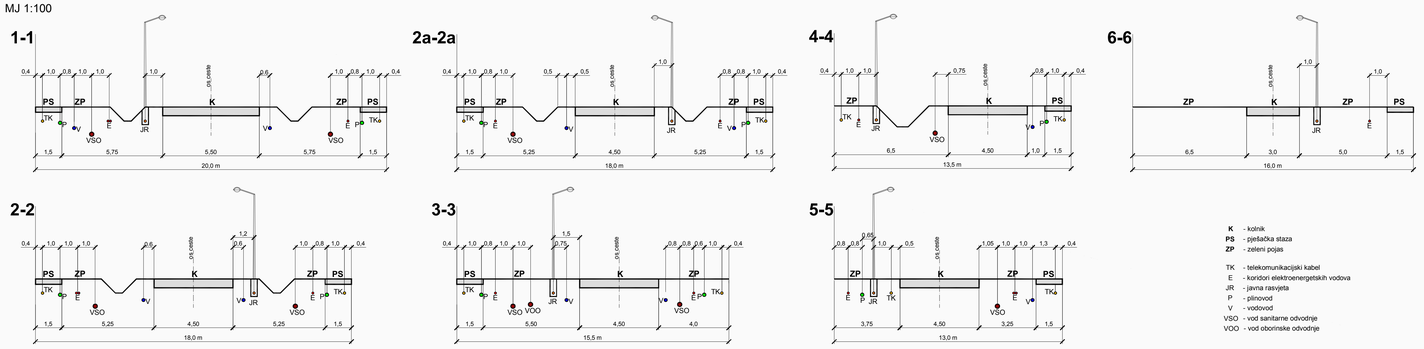

K - kolnik
PS - pješačka staza
ZP - zeleni pojas

TK - telekomunikacijski kabel
E - koridori elektroenergetskih vodova
JR - javna rasvjeta
P - plinovod
V - vodovod
VSO - vod sanitarne odvodnje
VOO - vod oborinske odvodnje

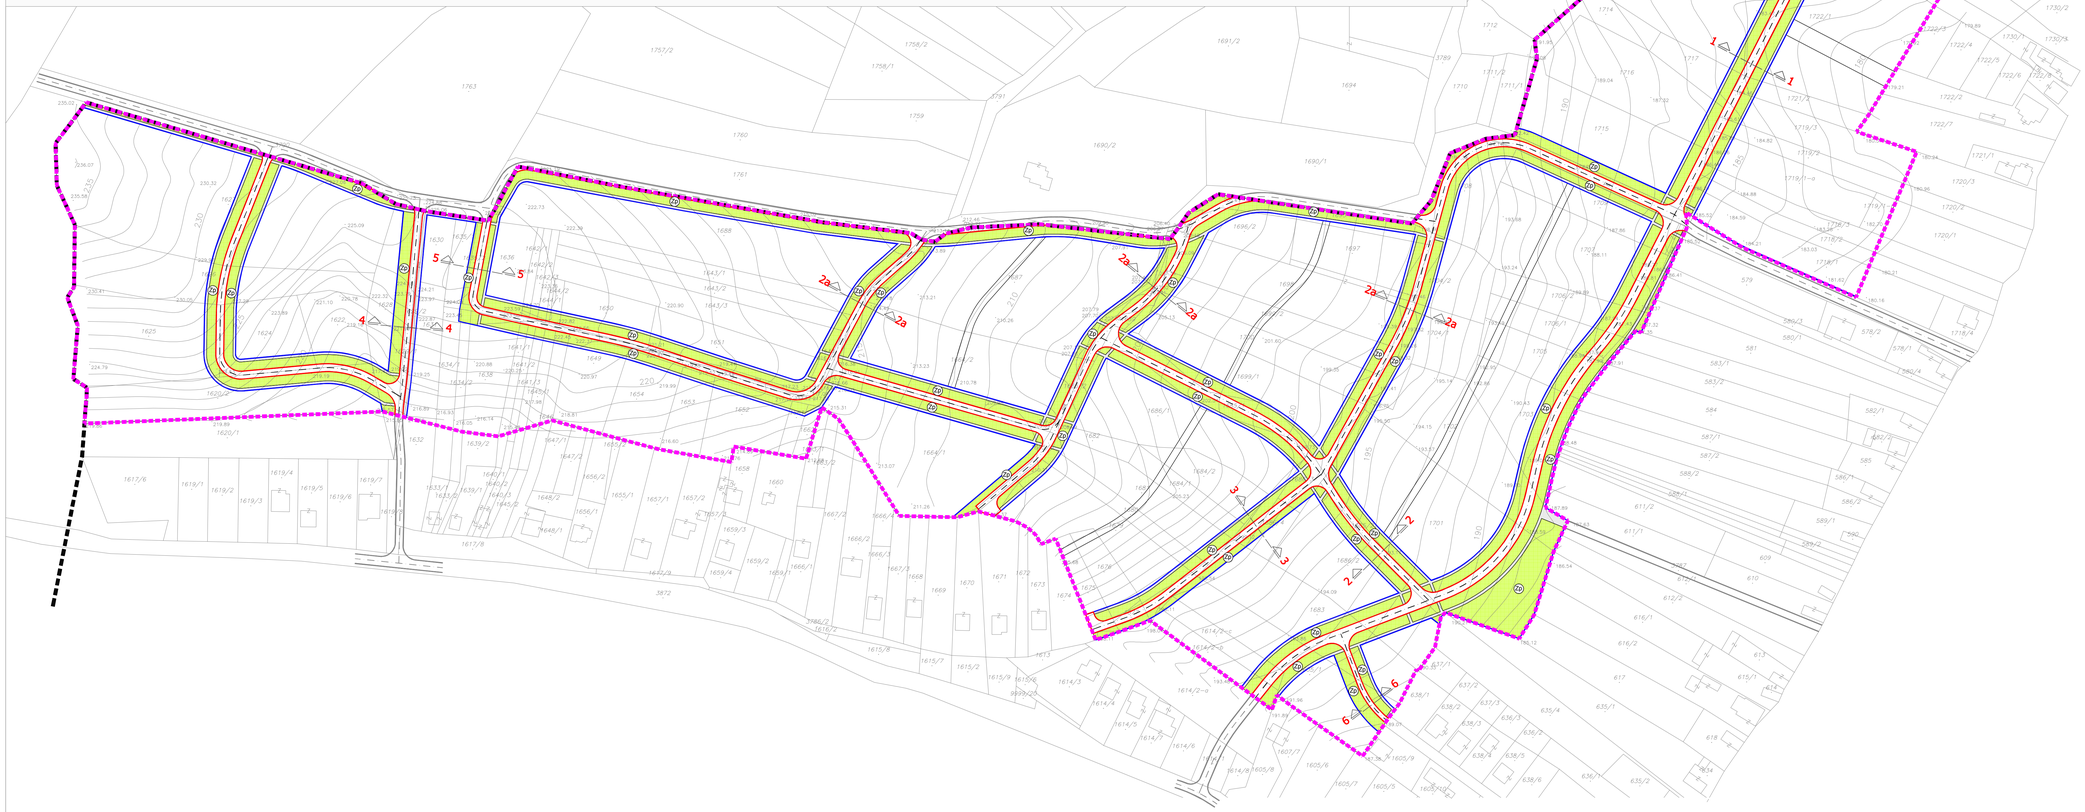

URBANISTIČKI PLAN UREĐENJA
"JARČIŠTE" ORAHOVICA
2A. PROMETNA, ULIČNA I KOMUNALNA INFRASTRUKTURNA MREŽA
PROMET

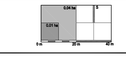

Mjerilo: 1 : 1 000

Broj ugovora: 34/2008.

TUMAČ PLANSKOG ZNAKOVLJA

0.GRANICE

- GRANICA OBUHVATA URBANISTIČKOG PLANA UREĐENJA
- GRANICA GRAĐEVINSKOG PODRUČJA NASELJA ORAHOVICA

1. PROMETNE POVRŠINE

- ULIČNI KORIDOR
- RUB KOLNIKA
- OS KOLNIKA
- PJEŠAČKE POVRŠINE
- ZELENE POVRŠINE

Županija: / Općina:	VIROVITIČKO-PODRAVSKA ŽUPANIJA GRAD ORAHOVICA
Naziv prostornog plana:	URBANISTIČKI PLAN UREĐENJA "JARČIŠTE" ORAHOVICA
Naziv kartografskog prikaza:	PROMETNA, ULIČNA I KOMUNALNA INFRASTRUKTURNA MREŽA PROMET
Broj kartografskog prikaza: 2A.	Mjerilo kartografskog prikaza: 1 : 1000
Program mjera za unapređenje stanja u prostoru: Odluka o izradi plana "Službeni glasnik" Grada Orahovice br. 3/08 i 4/08	Odluka predstavničkog tijela o donošenju plana: "Službeni glasnik" Grada Orahovice br. 3/10
Javna rasprava: "Službeni glasnik" Grada Orahovice br. 7/09 od 26.11.2009.	Javni uvid održan od: 11.12.2009. do: 11.01.2010.
Pečat tijela odgovornog za provođenja javne rasprave:	Odgovorna osoba za provođenje javne rasprave: ZVONKO NAĐ, dipl.oecc.
Pravna osoba/tijelo koja je izradilo plan: ZAVOD ZA PROSTORNO PLANIRANJE, d.d. OSIJEK	Pečat pravne osobe koja je izradila plan:
	Direktor: KRUNOSLAV LIPIĆ, dipl. ing. arh.
Odgovorni voditelj: VANESA BOLF, dipl.ing.arh.	
Stručni tim u izradi plana: 1. VANESA BOLF, dipl.ing.arh. 2. VLADO ŠUDAR, dipl.ing.građ. 3. MIRKO STRAHINIĆ, dipl.ing.stroj. 4. NIKA BULJARIĆ, dipl.ing.građ. 5. STJEPAN STAKOR, dipl.ing.kult.bitn. 6. LJUBICA MAJCAN-KORKUTOVIĆ, dipl.turizm. 7. ZORAVKO ORŠEKOVIĆ, dipl.ing.prom.	8. STOJAN STOJKOVIĆ, dipl.ur. 9. dr.sc.STIPAN PENAVIN, dipl.oecc. 10. ALEKSANDRA KNEŽEVIĆ, građ.teh. 11. 12. 13. 14.
Pečat predstavničkog tijela:	Predsjednik predstavničkog tijela: ZVONIMIR VARGA
Ishođenost ovog prostornog plana s izvornikom ovjerava:	Pečat nadležnog tijela:

ZAVOD ZA PROSTORNO PLANIRANJE d.d. OSIJEK
31000 OSIJEK VIJENAC PAJE KOLARIĆA 9a
TEL: 031/209-100 FAX: 031/211-808 E-MAIL: zpp@zpp.hr