KARAKTERISTIČNI POPREČNI PRESJECI PLANIRANIH CESTA-ULICA S ORJENTACIJSKIM POLOŽAJEM VODOVA KOMUNALNE INFRASTRUKTURE

MJ 1:100

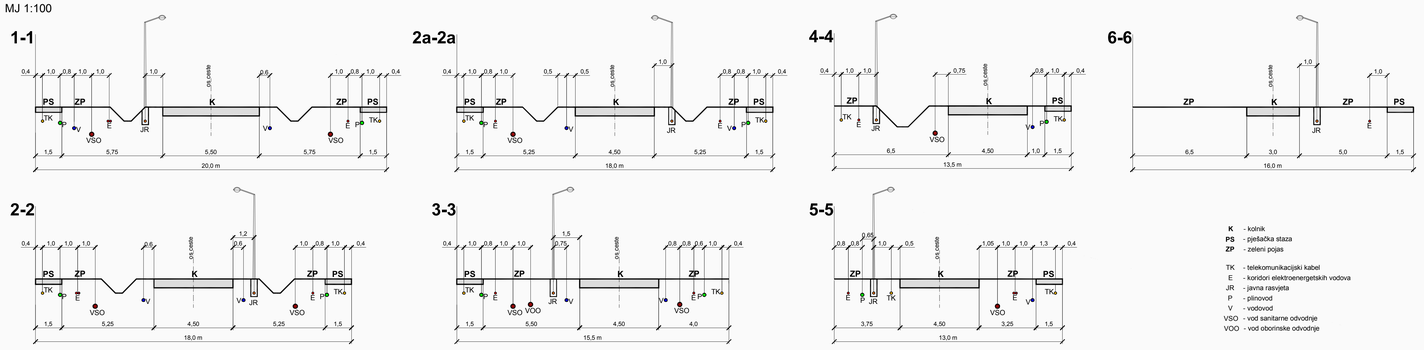

K - kolnik
PS - pješačka staza
ZP - zeleni pojas

TK - telekomunikacijski kabel
E - koridori elektroenergetskih vodova
JR - javna rasvjeta
P - plinovod
V - vodovod
VSO - vod sanitarne odvodnje
VOO - vod oborinske odvodnje

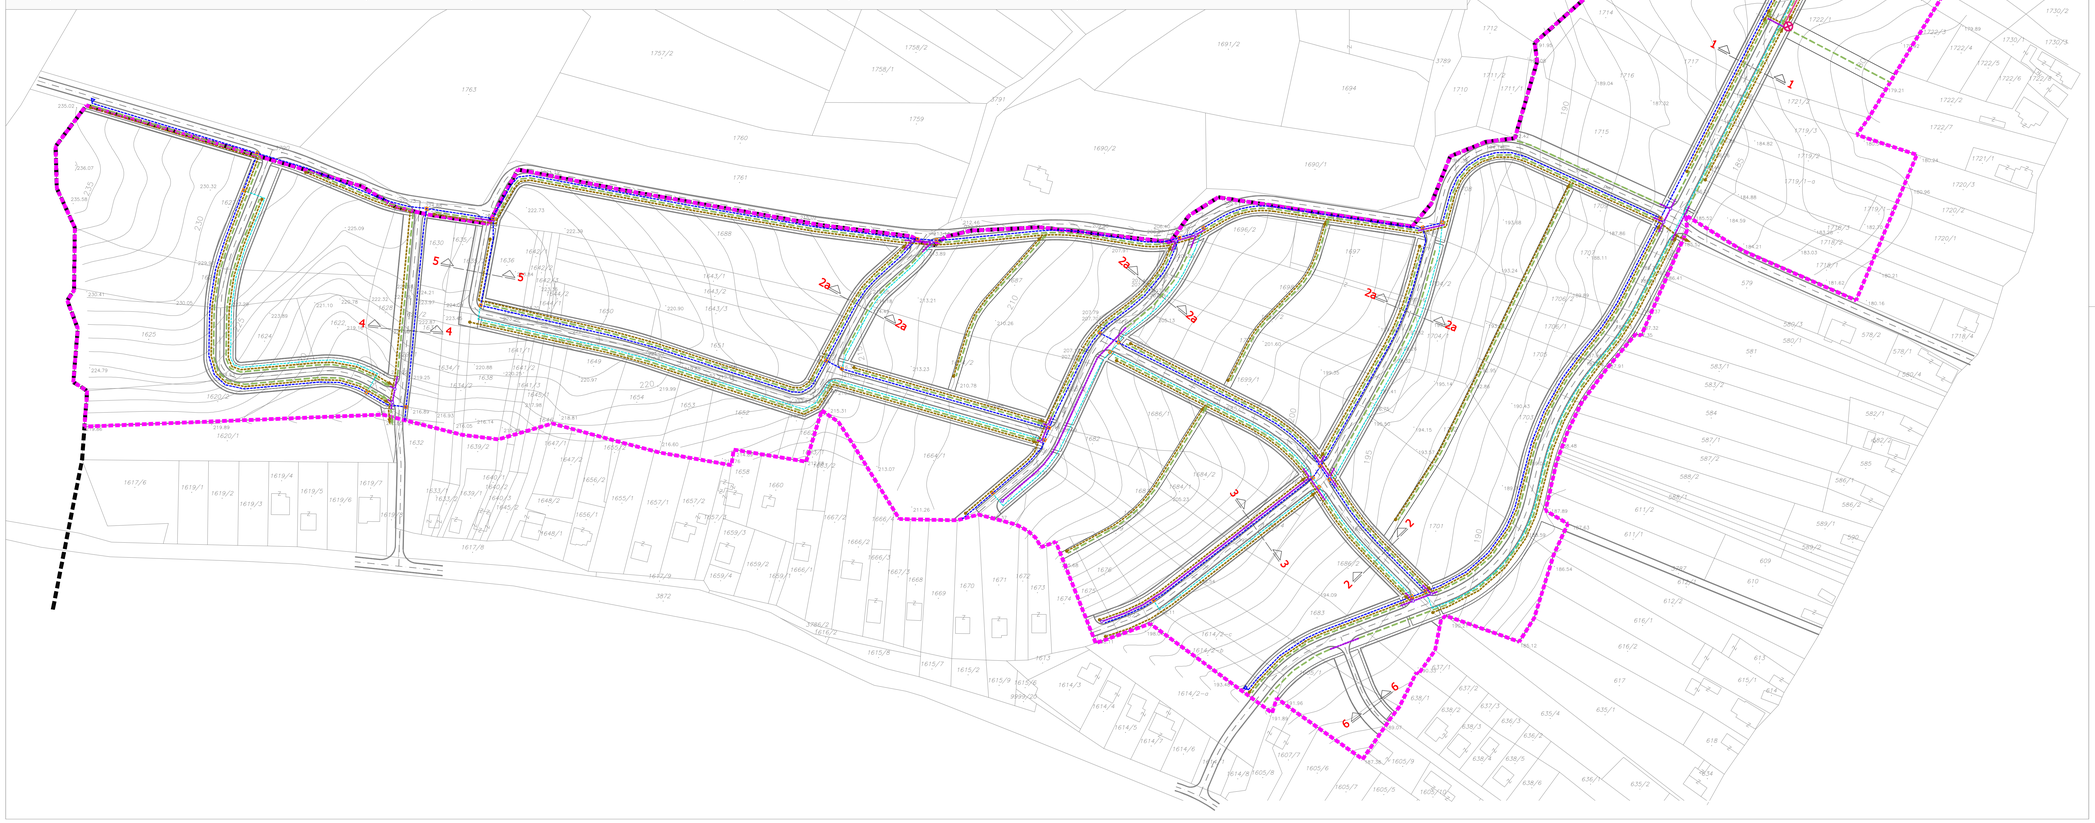

URBANISTIČKI PLAN UREĐENJA

"JARČIŠTE" ORAHOVICA

2E. PROMETNA, ULIČNA I KOMUNALNA INFRASTRUKTURNA MREŽA VODOOPSKRBA I ODVODNJA

Mjerilo: 1 : 1 000

Broj ugovora: 34/2008.

TUMAČ PLANSKOG ZNAKOVLJA

0.GRANICE

GRANICA OBUHVATA URBANISTIČKOG PLANA UREĐENJA

GRANICA GRAĐEVINSKOG PODRUČJA NASELJA ORAHOVICA

1.VODOOPSKRBA

PRIMARNE PLANIRANE

VODOPSKRBNI VOD

SEKUNDARNI VODOOPSKRBNI VOD

ZASUNSKA KOMORA

HIDRANT

2.ODVODNJA OTPADNIH I SANITARNIH VODA

VOD ODVODNJE

TLAČNI VOD

PRECRPNA POSTAJA

3.ODVODNJA OBORINSKIH VODA

VOD OBORINSKE ODVODNJE - ZATVOREN

REVIZIJSKO OKNO

OS KANALA OBORINSKE ODVODNJE

Županija: VIROVITIČKO-PODRAVSKA ŽUPANIJA
Općina: GRAD ORAHOVICA

Naziv prostornog plana: URBANISTIČKI PLAN UREĐENJA "JARČIŠTE" ORAHOVICA

Naziv kartografskog prikaza:
PROMETNA, ULIČNA I KOMUNALNA INFRASTRUKTURNA MREŽA VODOOPSKRBA I ODVODNJA

Broj kartografskog prikaza: 2E.	Mjerilo kartografskog prikaza: 1 : 1000
Program mjera za unapređenje stanja u prostoru : Odluka o izradi plana "Službeni glasnik" Grada Orahovice br. 3/08 i 4/08	Odluka predstavničkog tijela o donošenju plana : "Službeni glasnik" Grada Orahovice br. 3/10
Javna rasprava : "Službeni glasnik" Grada Orahovice br. 7/09 od 26.11.2009.	Javni uvid održan: od: 12.12.2009 do: 11.01.2010
Pečat tijela odgovornog za provođenje javne rasprave:	Odgovorna osoba za provođenje javne rasprave: ZVONKO NAD, dipl.oecc.
Pravna osoba/tijelo koje je izradilo plan: ZAVOD ZA PROSTORNO PLANIRANJE, d.d. OSIJEK	Pečat pravne osobe koje je izradila plan: Direktor: KRUNOSLAV LIPIĆ, dipl. ing. arh.

Odgovorni voditelj:

VANESA BOLF, dipl.ing.arh.

Stručni tim u izradi plana:

1. VANESA BOLF, dipl.ing.arh.
2. VLADO SUDAR, dipl.ing.grad.
3. MIRKO STRAVINIĆ, dipl.ing.stroj.
4. IVICA BUGARIĆ, dipl.ing.grad.
5. STJEPAN STAKOR, dipl.ing.kult.tehn.
6. LJUBICA MAJCAN-KORKUTOVIĆ, dipl.turizm.
7. ZORAVKO DREŠKOVIĆ, dipl.ing.prom.
8. STOJAN STOJKOVIĆ, dipl.kir.
9. dr.sc.STIPAN PENAVIN, dipl.oecc.
10. ALEKSANDRA KNEŽEVIĆ, grad.tehn.
11.
12.
13.
14.

Pečat predstavničkog tijela:	Predsjednik predstavničkog tijela: ZVONIMIR VARGA
Istovjetnost ovog prostornog plana s izvornikom ovjerava:	Pečat nadležnog tijela:

ZAVOD ZA PROSTORNO PLANIRANJE d.d. OSIJEK
31000 OSIJEK VUKINAC PALE KOLARIĆA 5a
TEL: 031/225-100 FAX: 031/211-655 E-MAIL: zpm@zpm.hr