URBANISTIČKI PLAN UREĐENJA

"PODUZETNIČKA ZONA ORAHOVICA"

2B. PROMETNA, ULIČNA I KOMUNALNA INFRASTRUKTURNA MREŽA TELEKOMUNIKACIJE

Mjerilo: 1 : 1 000

Broj ugovora: 40/2006.

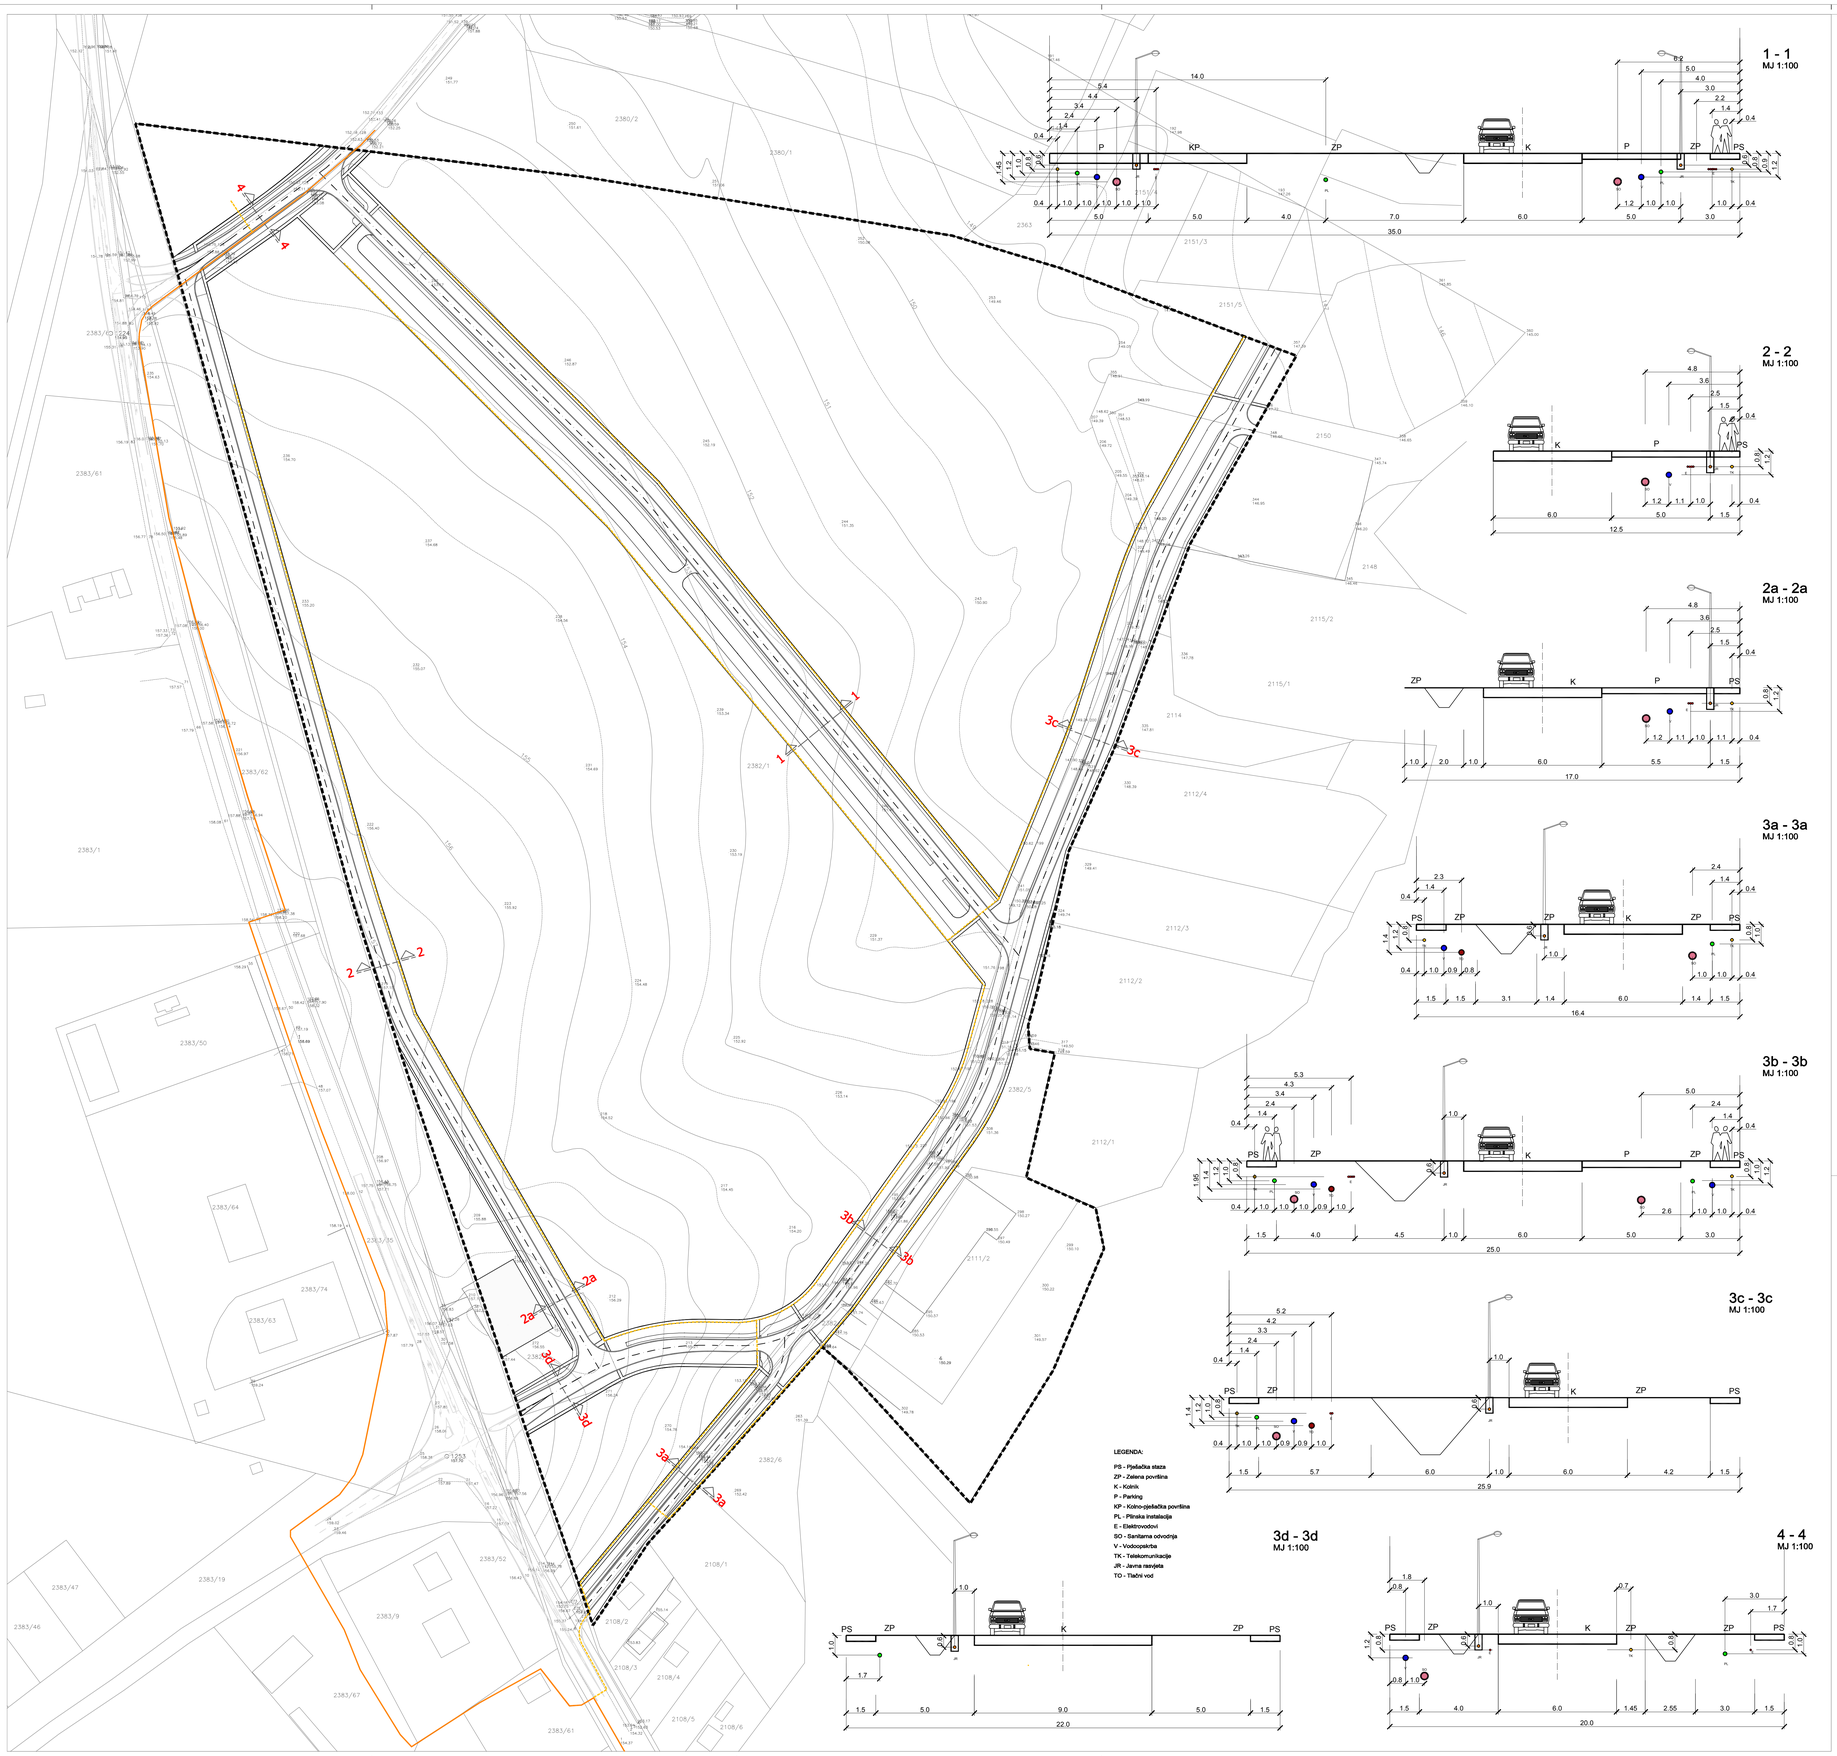

TUMAČ PLANSKOG ZNAKOVLJA

1.GRANICE

GRANICA OBUHVATA PLANA

2.TELEKOMUNIKACIJE

POSTOJEĆE	PLANIRANO	
		KORISNIČKI I SPOJNI VOD
		VOD MJESNE MREŽE

Županija:	VIROVITIČKO-PODRAVSKA ŽUPANIJA
Općina:	GRAD ORAHOVICA
Naziv prostornog plana:	URBANISTIČKI PLAN UREĐENJA "PODUZETNIČKA ZONA ORAHOVICA"
Naziv kartografskog prikaza:	PROMETNA, ULIČNA I KOMUNALNA INFRASTRUKTURNA MREŽA TELEKOMUNIKACIJE
Broj kartografskog prikaza:	2B.
Mjerilo kartografskog prikaza:	1 : 1000
Program mjera za unapređenje stanja u prostoru: * Službeni glasnik * Grada Orahovica br. 2/07	Odluka predstavničkog tijela o donošenju plana: * Službeni glasnik * Grada Orahovica br. 07/08
Javna rasprava (datum objave): 15. 05. 2008.	Javni uvid održan od:23. 05. 2008 do:23. 06. 2008
Pečat tijela odgovornog za provođenje javne rasprave:	Odgovorna osoba za provođenje javne rasprave: ZVONKO NAD,dipl.oec.
Pravna osoba/tijelo koje je izradilo plan: ZAVOD ZA PROSTORNO PLANIRANJE, d.d. OSIJEK	Pečat pravne osobe koje je izradila plan: / Direktor: KRUNOSLAV LIPIĆ dipl. ing. arh.
Odgovorni voditelj: VANESA BOLF, dipl.ing.arh.	
Stručni tim u izradi plana: 1. SANDA MLAĐ, dipl.ing.arh. 2. VANESA BOLF, dipl.ing.arh. 3. VLADO SUDAR, dipl.ing.grad. 4. MIRKO STRAINIĆ, dipl.ing.stroj. 5. IVICA BUGARČ, dipl.ing.grad. 6. STJEPAN STAKOR, dipl.ing.kult.tehn. 7. MARTA PAUNOVIĆ, dipl.oec.	8. ZDRAVKO OREŠKOVIĆ, dipl.ing.prom. 9. STOJAN STOJKOVIĆ, dipl.iur. 10. IVANA RADOLOVIĆ, grad.teh.vis. 11. 12. 13. 14.
Pečat predstavničkog tijela:	Predsjednik predstavničkog tijela: ŠIME JUSUP
Istovjetnost ovog prostornog plana s izvornikom ovjerava:	Pečat nadležnog tijela:

ZAVOD ZA PROSTORNO PLANIRANJE d.d. OSIJEK
31000 OSIJEK VIJENAC PAJE KOLARIĆA 6a
TEL: 031/228-100 FAX: 031/211-868 E-MAIL: zpo@os.t-com.hr