



URBANISTIČKI PLAN UREĐENJA

"PODUZETNIČKA ZONA ORAHOVICA"

2D. PROMETNA, ULIČNA I KOMUNALNA INFRASTRUKTURNA MREŽA ELEKTROENERGETIKA

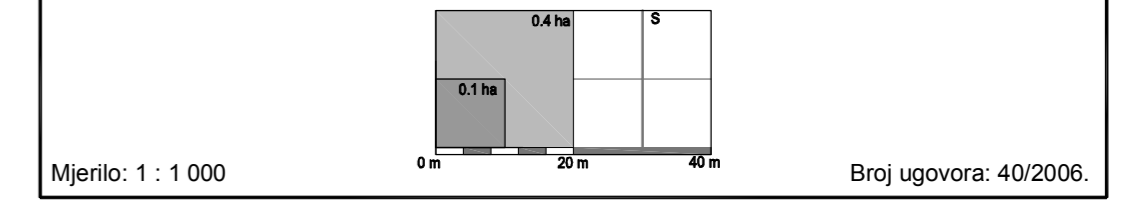

- TUMAČ PLANSKOG ZNAKOVILJA**
- 1. GRANICE**
- GRANICA OBUHVATA PLANA
- 2. ELEKTROENERGETIKA**
- TRAFOSTANICA 10(20)/0,4 kV
 - NAZEMNI DALEKOVOD 10(20) kV
 - KABELSKI DALEKOVOD 10(20) kV
 - KABELSKI VOD 0,4 kV
 - KABEL JAVNE RASVJETE
 - RASVJETA KOLNIKA

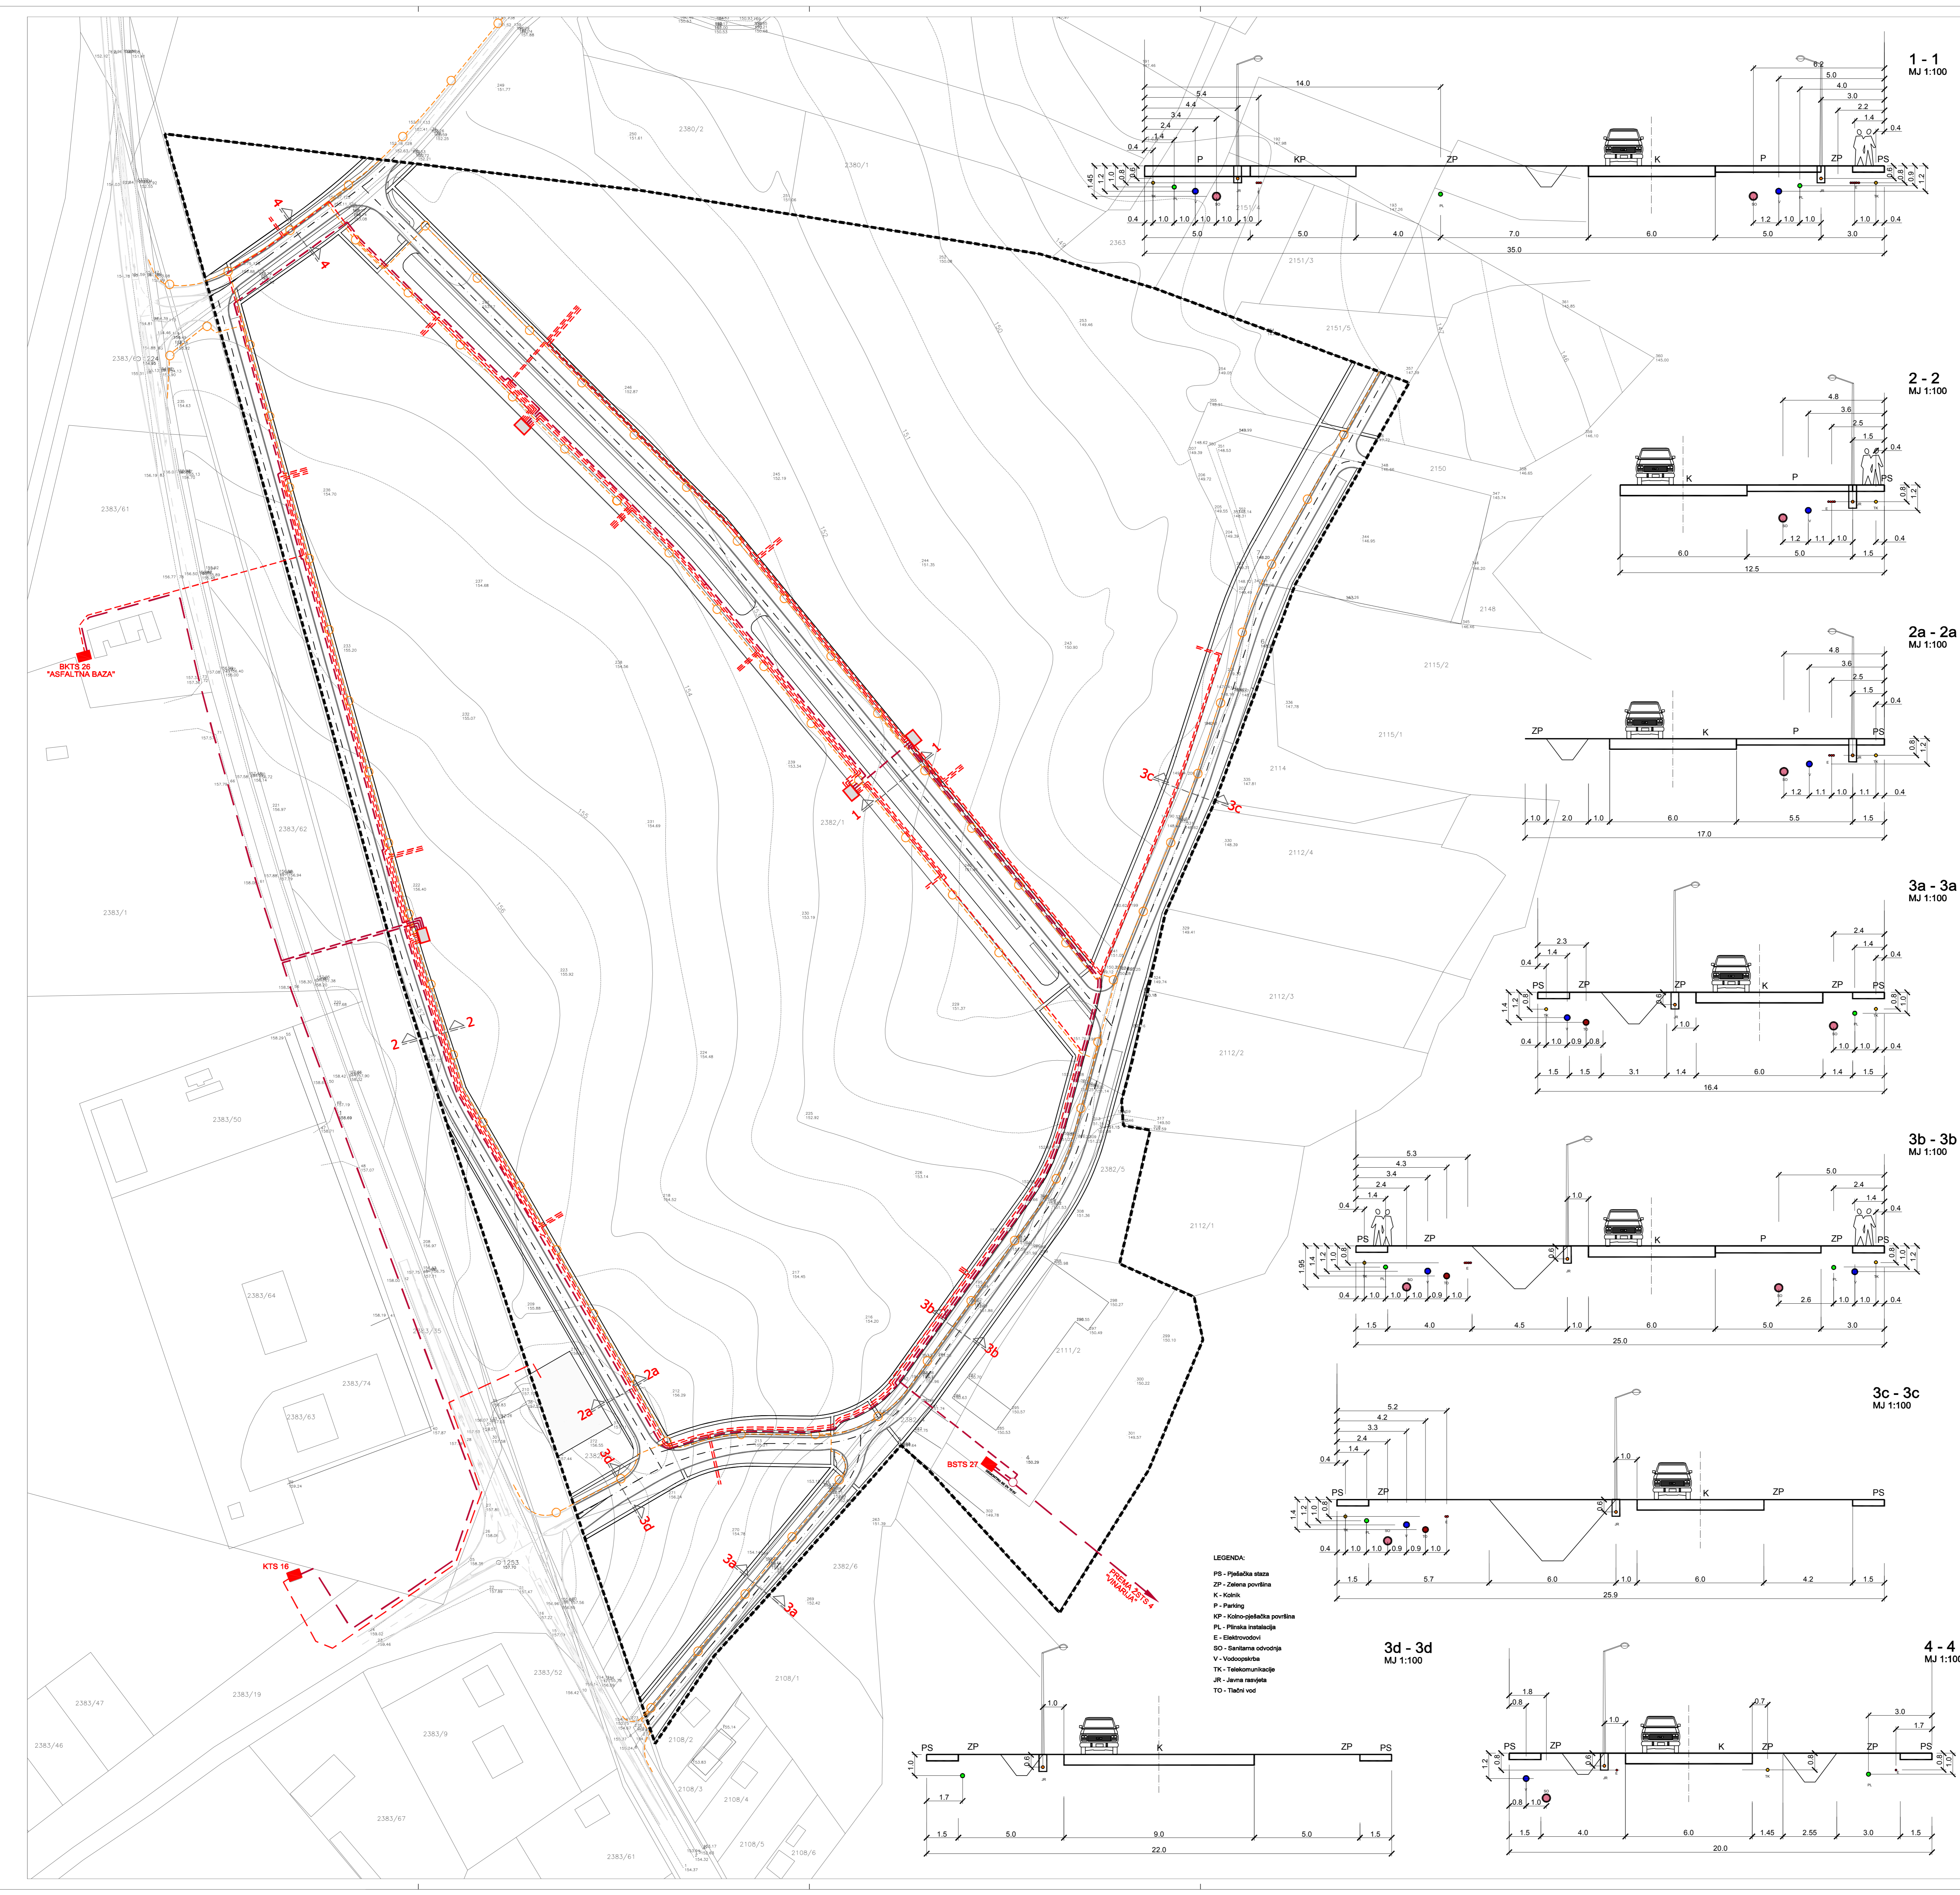

- LEGENDA:**
- PS - Pješačka staza
 - ZP - Zeleni površina
 - K - Kolnik
 - P - Parking
 - KP - Kolno-pješačka površina
 - PS - Pješačka površina
 - E - Elektrovođi
 - SO - Sačijama odvojnica
 - V - Vodovod
 - TK - Telekomunikacije
 - JR - Javna rasvjeta
 - TO - Tlačni vod

Županija: VIROVITIČKO-PODRAVSKA ŽUPANIJA	
Općina: GRAD ORAHOVICA	
Naslov prostornog plana: URBANISTIČKI PLAN UREĐENJA "PODUZETNIČKA ZONA ORAHOVICA"	
Naslov kartografskog prikaza: PROMETNA, ULIČNA I KOMUNALNA INFRASTRUKTURNA MREŽA ELEKTROENERGETIKA	
Broj kartografskog prikaza: 2D.	Mjerilo kartografskog prikaza: 1 : 1000
Program: Mjesta za unapređenje stanja u prostoru i "Sudbeni plan" "Čista Orahovica br. 2017"	Odluka predstavničkog tijela o donošenju plana: "Sudbeni plan" "Čista Orahovica br. 07/168"
Javna rasprava (datum odvijanja): 15. 05. 2016.	Javni uvid (datum): 08.05. 2016.
Podat. tijela odgovorno za provođenje javne rasprave:	Odgovorna osoba za provođenje javne rasprave: ZVONKO NAD.ŠTAL.
Pravna osoba/tijelo koje je izradilo plan:	Podat. osobe koje je izradilo plan: Davor: KRUNOSLAV LIPIC dipl. ing. arh.
Odgovorni voditelj: VANESA BOLF, dipl. ing. arh.	
Študirani u izradi plana:	Podat. predstavničkog tijela:
1. SANDA MILAS, dipl. ing. arh.	8. ZDRAVKO DREŠKOVIC, dipl. ing. prom.
2. VANESA BOLF, dipl. ing. arh.	9. STJAN BOGUMIĆ, dipl. ing.
3. IVANO BUDIĆ, dipl. ing. grad.	10. IVANA RADOVIĆ, grad. inž. arh.
4. MIRKO STRAŠNIĆ, dipl. ing. arh.	11.
5. IVICA BUDIĆ, dipl. ing. grad.	12.
6. STJEPAN STAKOR, dipl. ing. kult. bašt.	13.
7. MARTA PANDIĆ, dipl. ing. arh.	14.
Podat. predstavničkog tijela:	Podat. nadležnog tijela:
	SME. AJSUP
Ispisuje ovaj prostorni plan s tvornikom odjekom:	Podat. nadležnog tijela: