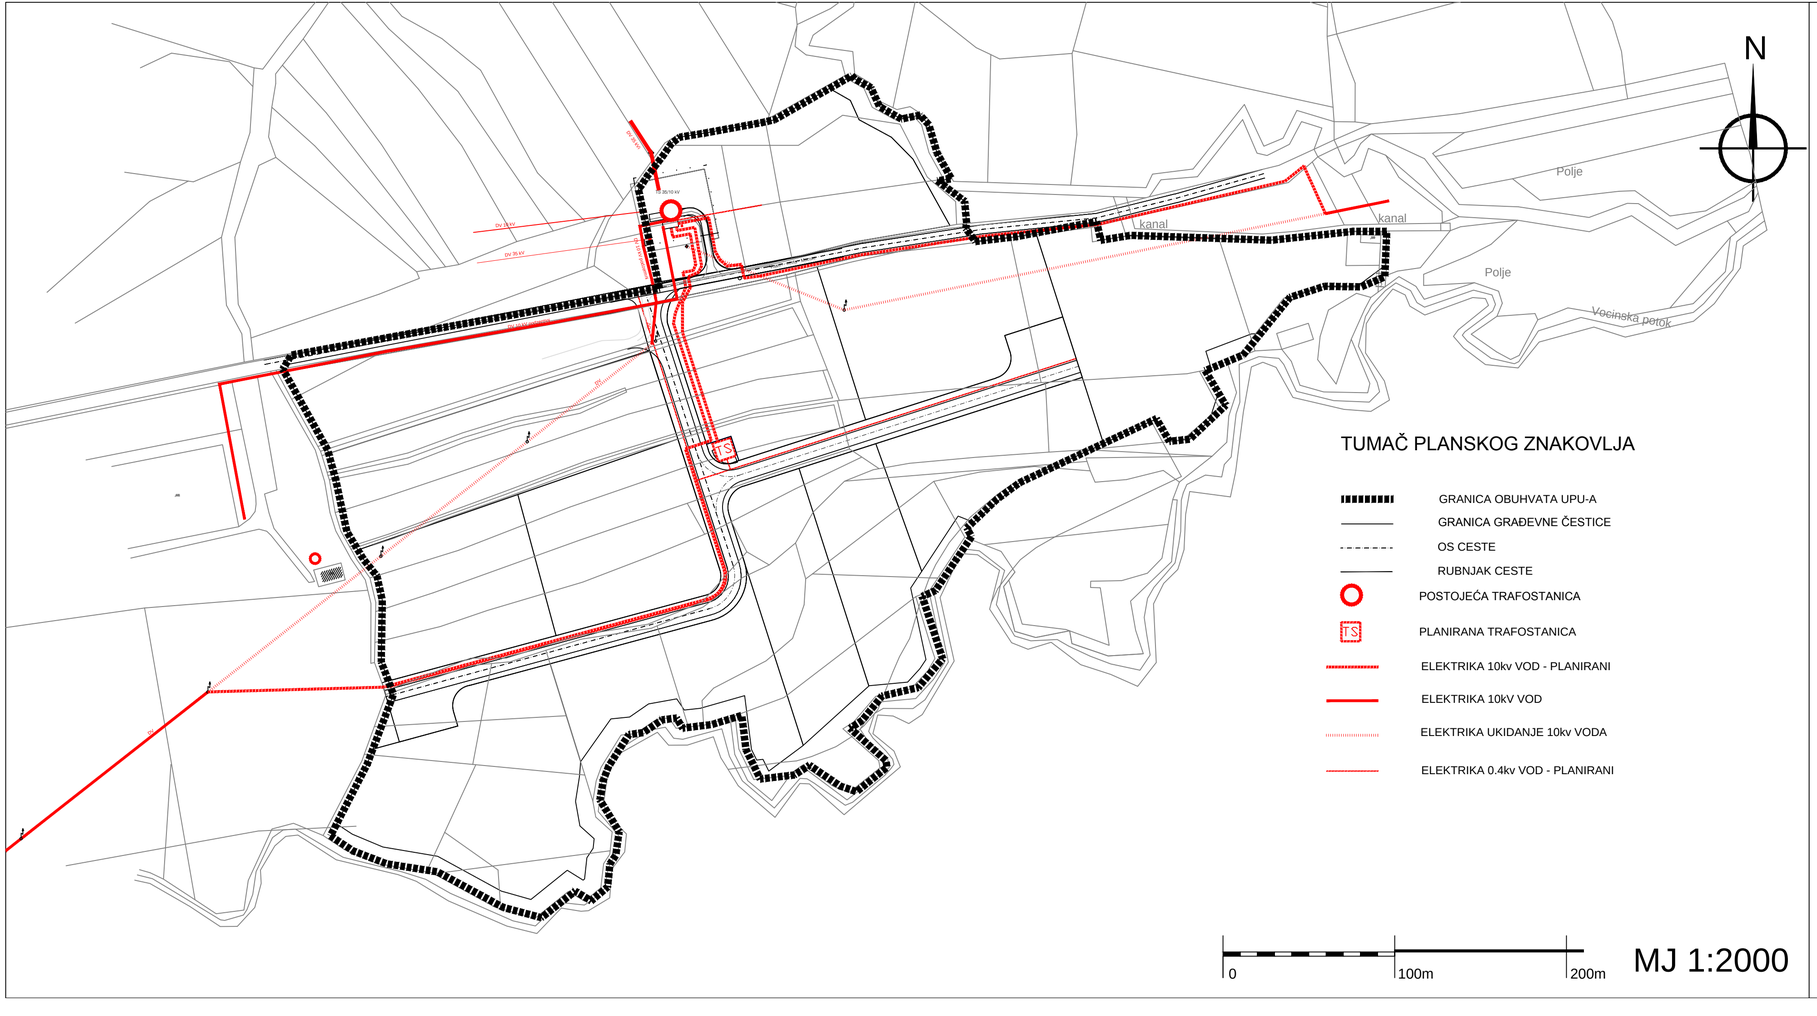

URBANISTIČKI PLAN UREĐENJA "PODUZETNIČKA ZONA ISKRA"

2. PROMETNA, ULIČNA I KOMUNALNA INFRASTRUKTURNA MREŽA
2. 5. PLAN ELEKTROENERGETSKE MREŽE

Županija: VIROVITIČKO-PODRAVSKA Općina: VOĆIN	
Naziv prostornog plana: URBANISTIČKI PLAN UREĐENJA PODUZETNIČKA ZONA ISKRA	
Naziv kartografskog prikaza: PROMETNA, ULIČNA I KOMUNALNA INFRASTRUKTURNA MREŽA PLAN ELEKTROENERGETSKE MREŽE	
Broj kartografskog prikaza: 2.5.	Mjerilo kartografskog prikaza: 1: 2 000
Odluka o izradi UPU "Poduzetnička zona Iskra" Voćin (službeno glasilo): SLUŽBENI VJESNIK Općine Voćini broj 01/12	Odluka predstavničkog tijela o donošenju plana (službeno glasilo): SLUŽBENI VJESNIK Općine Voćin broj 9/13
Javna rasprava (datum objave): 22.03.2013. god.	Javni uvid održan: od 03.04.2013. god. do 03.05.2013. god.
Pečat tijela odgovornog za provođenje javne rasprave:	Odgovorna osoba za provođenje javne rasprave: PREDRAG FILIĆ, ing. (ime, prezime i potpis)
Pravna osoba/tijelo koje je izradilo plan: VTC-PROJEKT d.o.o. VIROVITICA	
Pečat pravne osobe/tijela koje je izradilo plan:	Odgovorna osoba: ŽELJKO LOVREKOVIĆ, dipl.inž.građ. (ime, prezime i potpis)
Odgovorni voditelj:	DAMIR KOVAČEVIĆ, dipl.inž.arh. (ime, prezime i potpis)
Stručni tim u izradi plana: 1. DAMIR KOVAČEVIĆ, dipl.inž.arh. 2. ŽELJKO LOVREKOVIĆ, dipl.inž.građ. 3. ĐURĐICA MARBAH-BARTONIČEK, dipl.inž.arh.	4. MIROSLAV KOLESARIĆ, dipl.inž.stroj. 5. MIROSLAV BOBANAC, dipl.inž.el.
Pečat predstavničkog tijela:	Predsjednik predstavničkog tijela: JOZA JAKOVIĆ (ime, prezime i potpis)
Istovjetnost ovog prostornog plana s izvornikom ovjerava: (ime, prezime i potpis)	Pečat nadležnog tijela: