


DETALJNI PLAN UREĐENJA KUĆANICA-MEDINCI

MJERILO: 1:1000

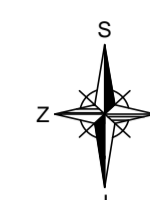

2. 3. PLAN ODVODNJE

TUMAČ PLANSKOG ZNAKOVLJA

GRANICA OBUHVATA PLANA

PLAN ODVODNJE


postojeće / planirano

ODVODNJA


REVIZIONO PKNO

SMJER ODVODNJE

OPIS

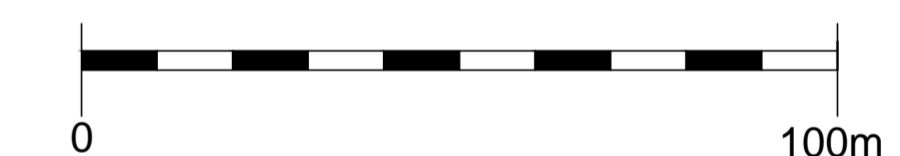

MJ 1:1000

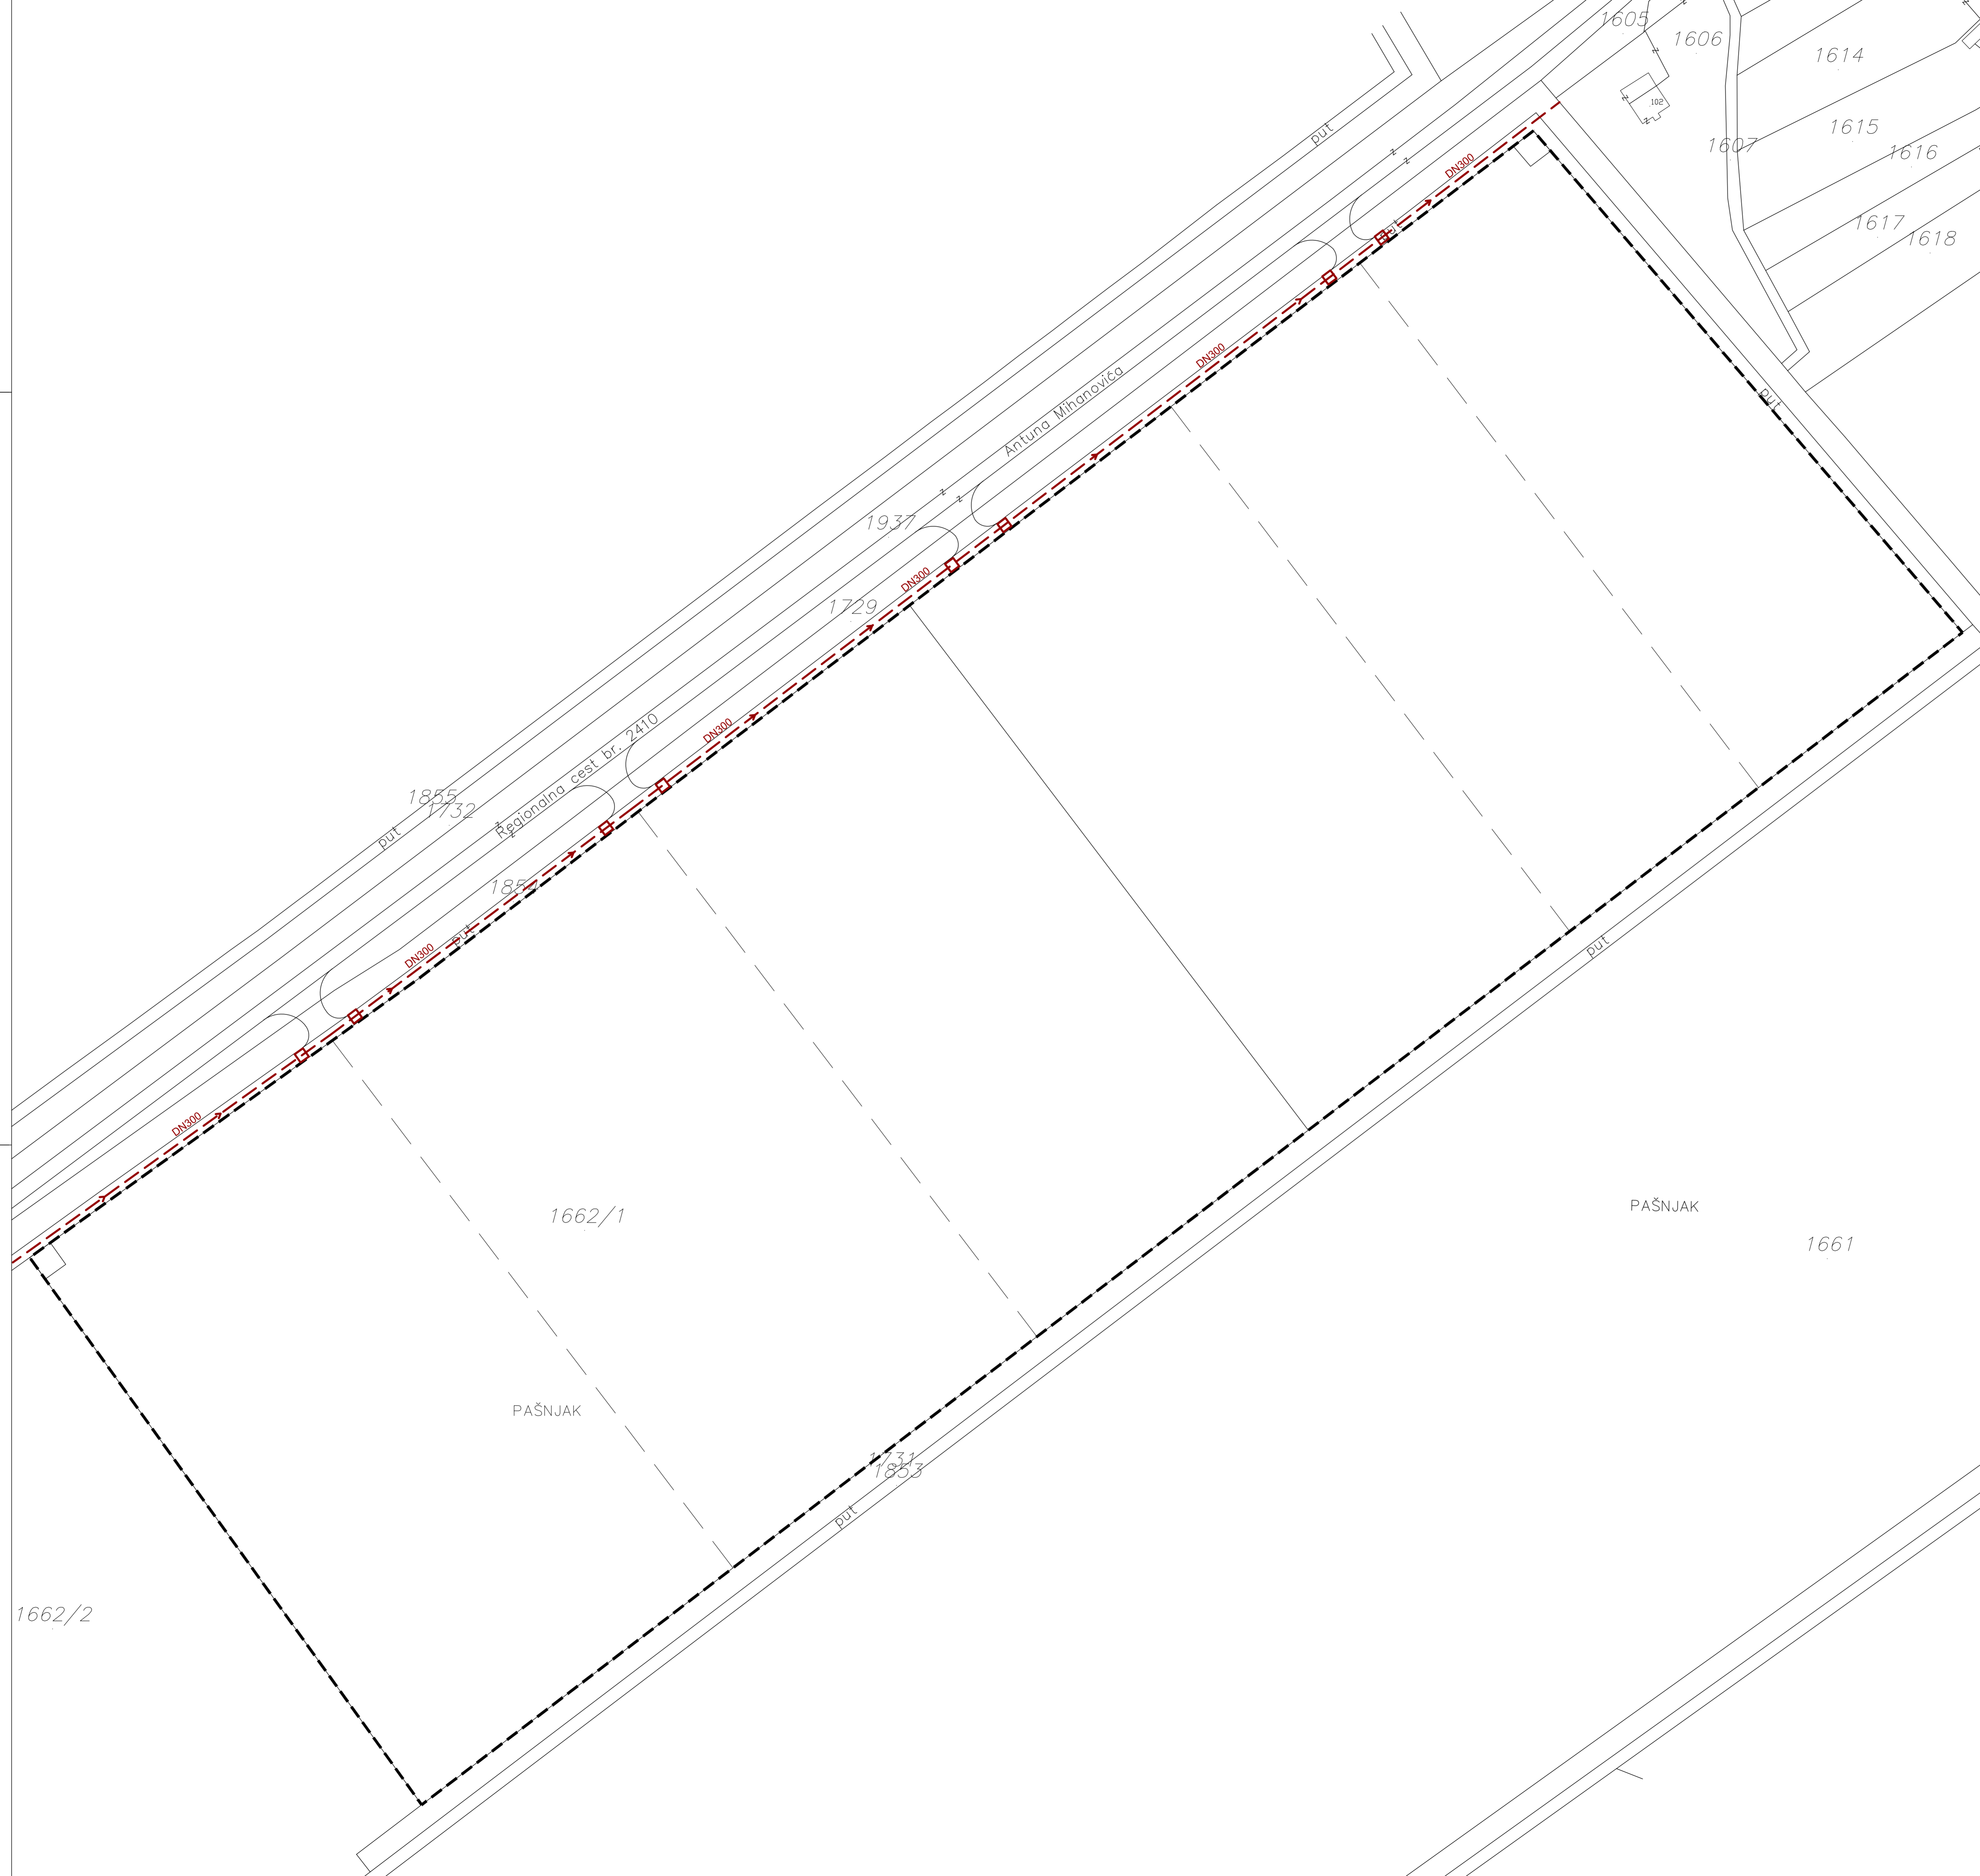

Županija: VIROVITIČKO-PODRAVSKA
Grad: SLATINA

Naziv prostornog plana: DETALJNI PLAN UREĐENJA KUĆANICA-MEDINCI

Naziv kartografskog prikaza: 2. 3. PLAN ODVODNJE

Broj kartografskog prikaza: 2.3. Mjerilo kartografskog prikaza: 1: 1 000

Odluka o izradi: (službeno glasilo):
Službeni glasnik Grada Slatine broj 03/10

Javna rasprava (datum objave):
05.07.2012. godine

Pečat tijela odgovornog za provođenje javne rasprave:

Odluka predstavničkog tijela o donošenju plana: (službeno glasilo):
Službeni glasnik Grada Slatine broj 01/2013

Javni uvid održan:
13.07.2012. godine
11.08.2012. godine

Odgovorna osoba za provođenje javne rasprave:
Ivan Roštas, prof.

(ime, prezime i potpis)

Pravna osoba/tijelo koje je izradio plan: Pečat pravne osobe koja je izradila plan:
Odgovorna osoba: SNEŽANA STIPEČ, dipl.ing.arh. (ime, prezime i potpis)

Odgovorni voditelj: SNEŽANA STIPEČ, dipl.ing.arh.

Stručni tim u izradi plana:
1. SNEŽANA STIPEČ, dipl.ing.arh.
2. ŽELJKO LOVREKOVIĆ, dipl.ing.grad.
3. MIROSLAV KOLEŠARIĆ, dipl.ing.stroj.
4. MIROSLAV BOBANAC, dipl.ing.el.

Pečat predstavničkog tijela: Predsjednik predstavničkog tijela: ROBERTINO REPIĆ dipl. inž. (ime, prezime i potpis)

Istovjetnost ovog prostornog plana s izvornikom ovjerava: Pečat nadležnog tijela: (ime, prezime i potpis)