


URBANISTIČKI PLAN UREĐENJA LIPIK, SLATINA

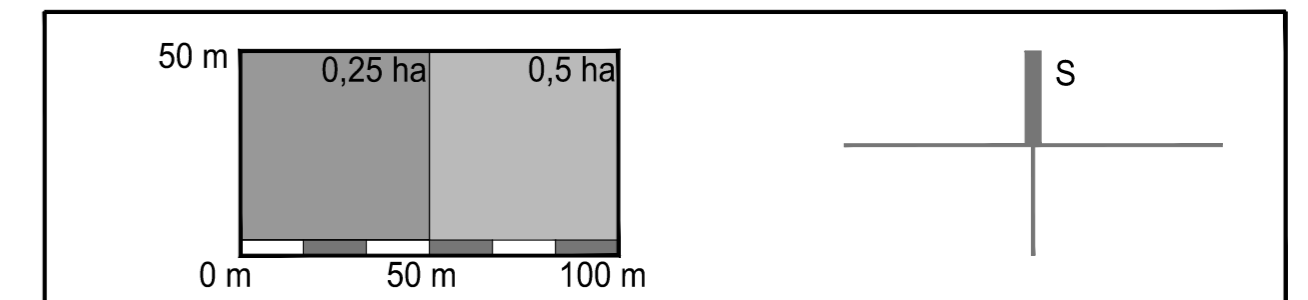

TUMAČ PLANSKOG ZNAKOVLJA

0.GRANICE

- GRANICA OBUHVATA PLANA
- GRANICA GRADEVNE ČESTICE

1.PROMETNE POVRŠINE

- KOLNIK
- OS CESTE
- KOLNO-PJEŠAČKE POVRŠINE
- PJEŠAČKE POVRŠINE
- ZAŠTITNE ZELENE POVRŠINE
- ZAŠTITNI POJAS ŽUPANIJSKE CESTE (15,0 m)

- KANAL MELIORACIJSKE ODVODNJE





2.ELEKTRONIČKA KOMUNIKACIJSKA MREŽA

NEPOKRETNJA MREŽA


- KORISNIČKI I SPOJNI VOD
- DISTRIBUCIJSKA KABELSKA KANALIZACIJA (DTK)

POKRETNJA MREŽA

- PROSTOR U OKVIRU KOJEG JE MOGUĆA IZGRADNJA SAMOSTOJEĆEG ANTENSKOG STUPA

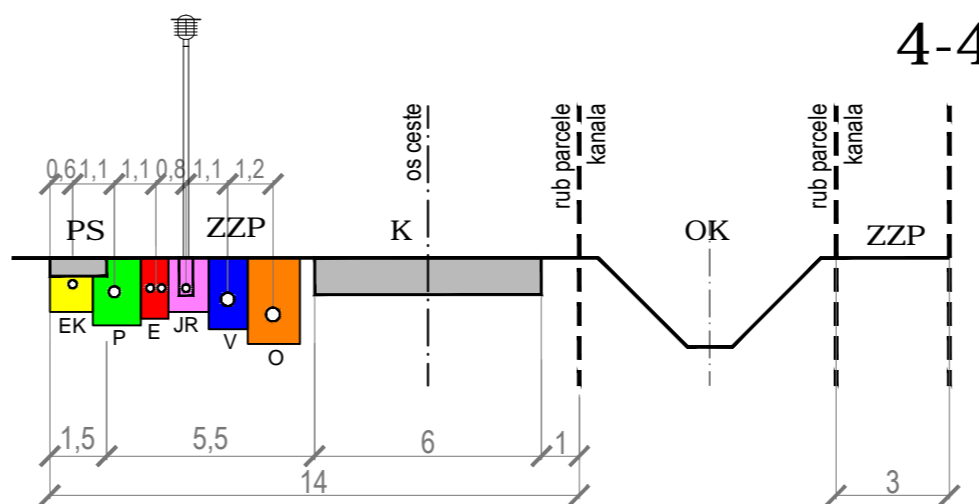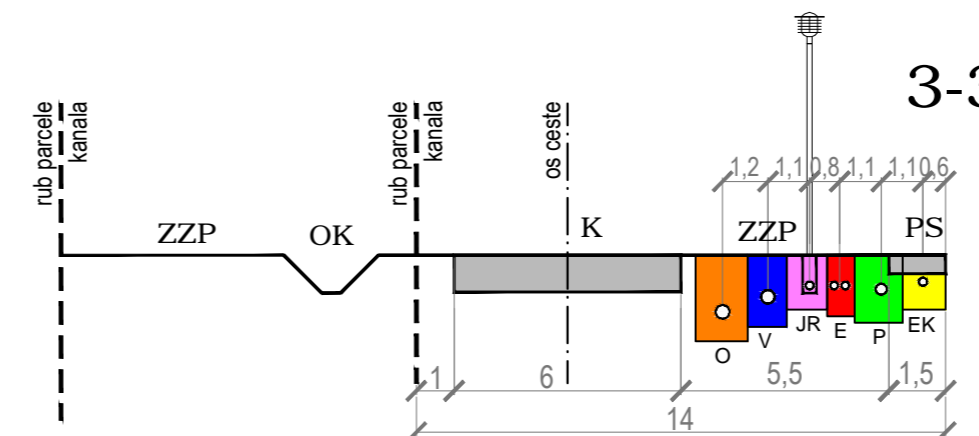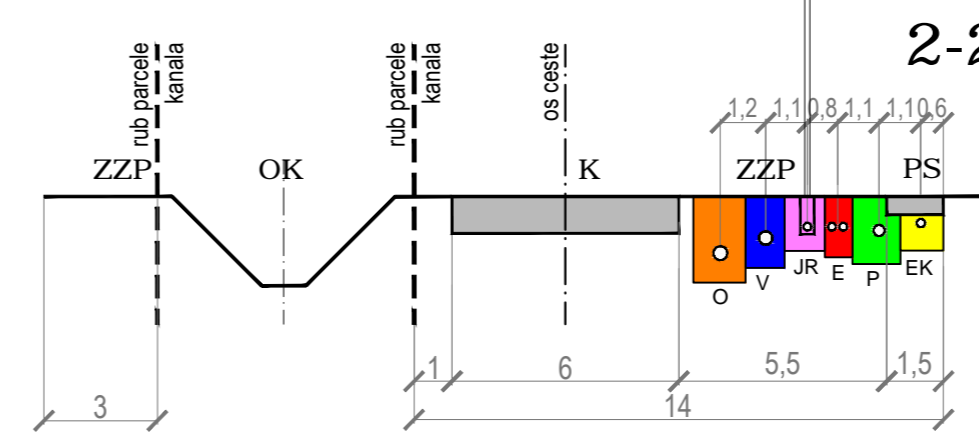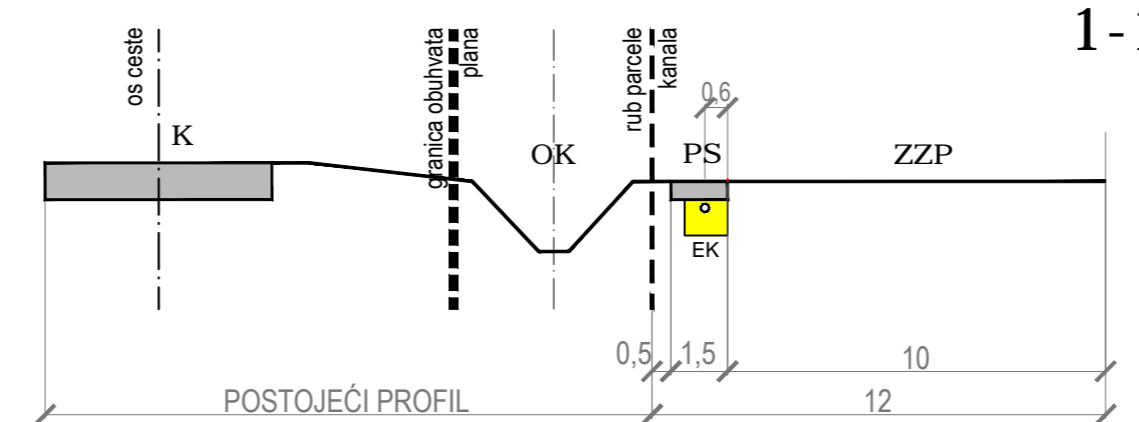

- KOLNIK K
- PJEŠAČKA STAZA PS
- OTVORENI KANAL OK
- ZAŠTITNE ZELENE POVRŠINE ZZZP
- ELEKTRONIČKE KOMUNIKACIJE EK
- PLIN F
- ENERGETSKI VOD E
- JAVNA RASVJETA JR
- VODOVOD V
- SANITARNA ODVODNJA O

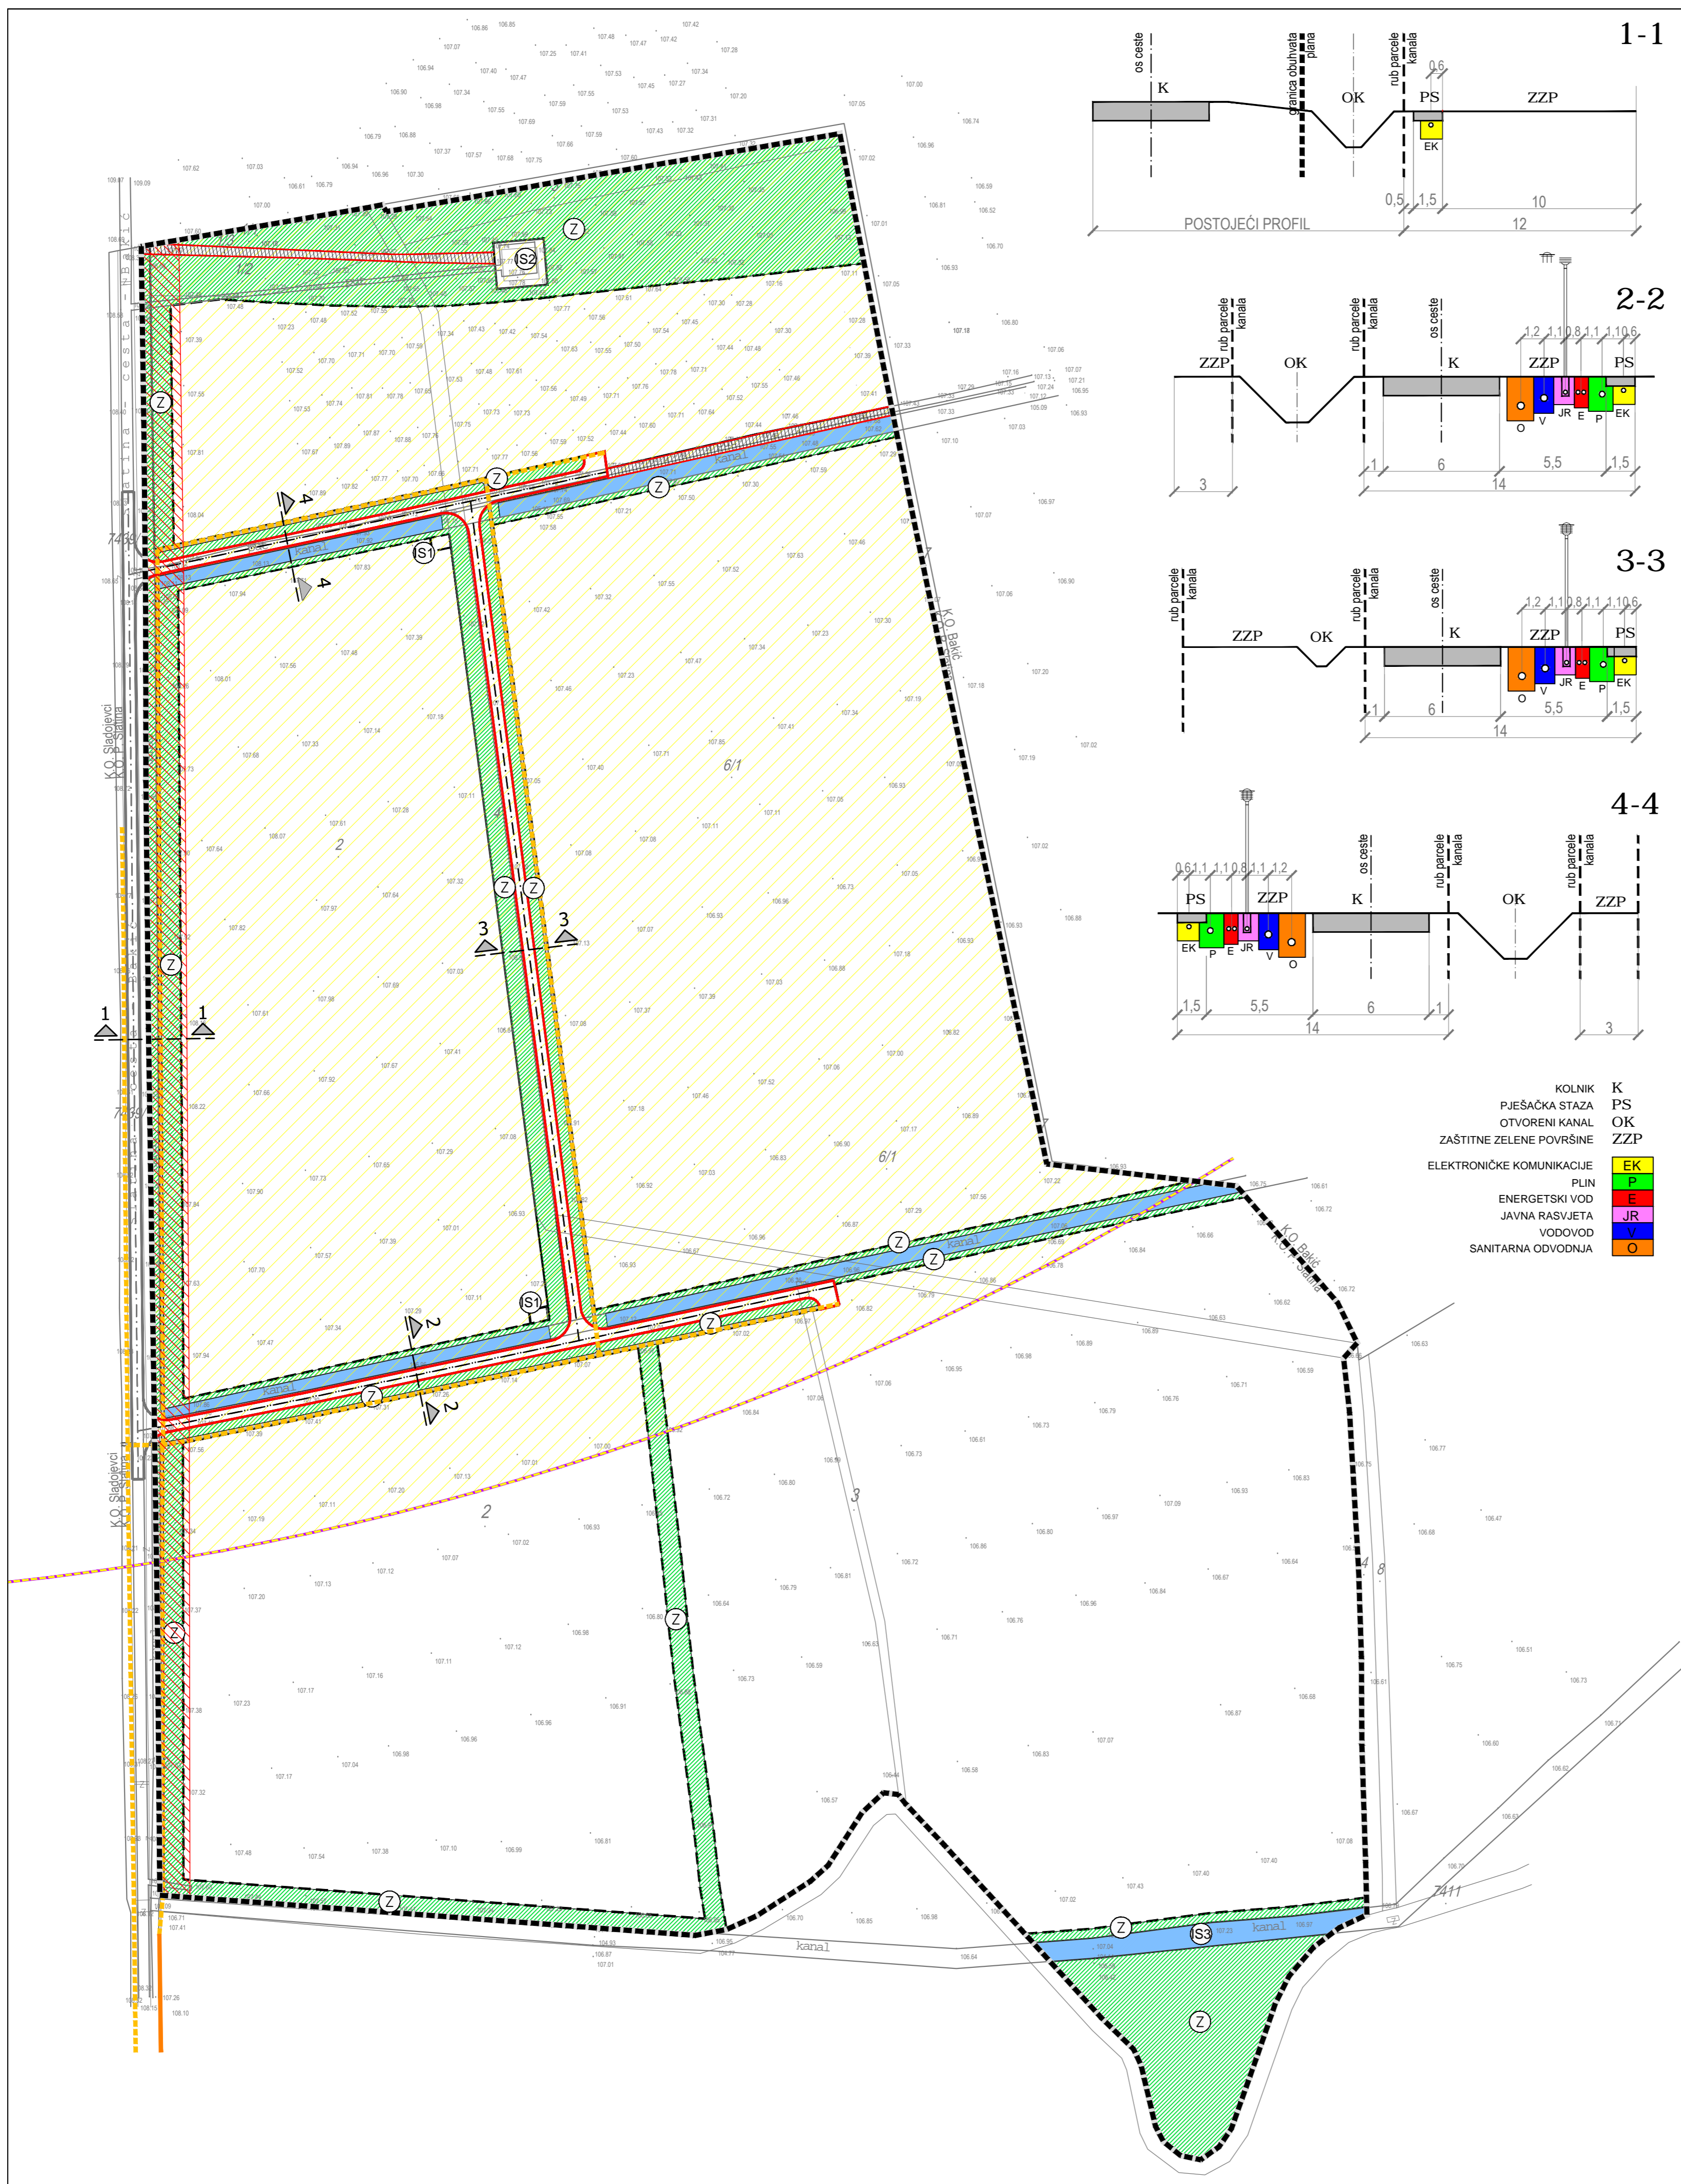

Županija: Općina:	VIROVITIČKO-PODRAVSKA ŽUPANIJA GRAD SLATINA	
Naziv prostornog plana:	URBANISTIČKI PLAN UREĐENJA LIPIK, SLATINA	
Naziv kartografskog prikaza:	PROMETNA, ULIČNA I KOMUNALNA INFRASTRUKTURNA MREŽA PROMET I ELEKTRONIČKE KOMUNIKACIJE	
Broj kartografskog prikaza:	2.A	Mjerilo kartografskog prikaza: 1 : 2 000
Odluka o izradi plana : "Službeni glasnik" Grada Slatine br. 10/13	Odluka predstavničkog tijela o donošenju plana : "Službeni glasnik" Grada Slatine br. 1/15	
Javna rasprava (datum objave): Većernji list, 08.12.2014.	Javni uvid održan od: 16.12.2014. do: 14.01.2015.	
Pečat tijela odgovornog za provođenje javne rasprave:	Odgovorna osoba za provođenje javne rasprave: Ivan Roštaš, prof	
Pravna osoba/tijelo koje je izradilo plan:	Pečat pravne osobe koja je izradila plan:	Odgovorna osoba : Krunoslav Lipič, dipl.ing.arh.
ZAVOD ZA PROSTORNO PLANIRANJE, d.d. OSIJEK		
Odgovorni voditelj:	Sandra Horvat, dipl.ing.arh.	
Stručni tim u izradi plana:	6. Stojan Stojković, dipl.iur. 7. Tomislav Fiala, građ.teh.nis.	
1. Sandra Horvat, dipl.ing.arh. 2. Vlado Sudar, dipl.ing.građ. 3. Ivica Bugarić, dipl.ing.građ. 4. Ljubica Majcan-Korkutović, dipl.turizm. 5. Stjepan Stakor, dipl.ing.kult.tehn.		
Pečat predstavničkog tijela:	Predsjednik predstavničkog tijela: Robertino Repić, univ.spec.šum.	
Istovjetnost ovog prostornog plana s izvornikom ovjerava:	Pečat nadležnog tijela:	