URBANISTIČKI PLAN UREĐENJA
"POSLOVNA ZONA ZAPAD 2"

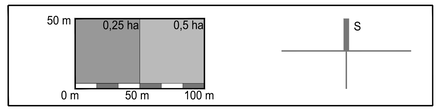

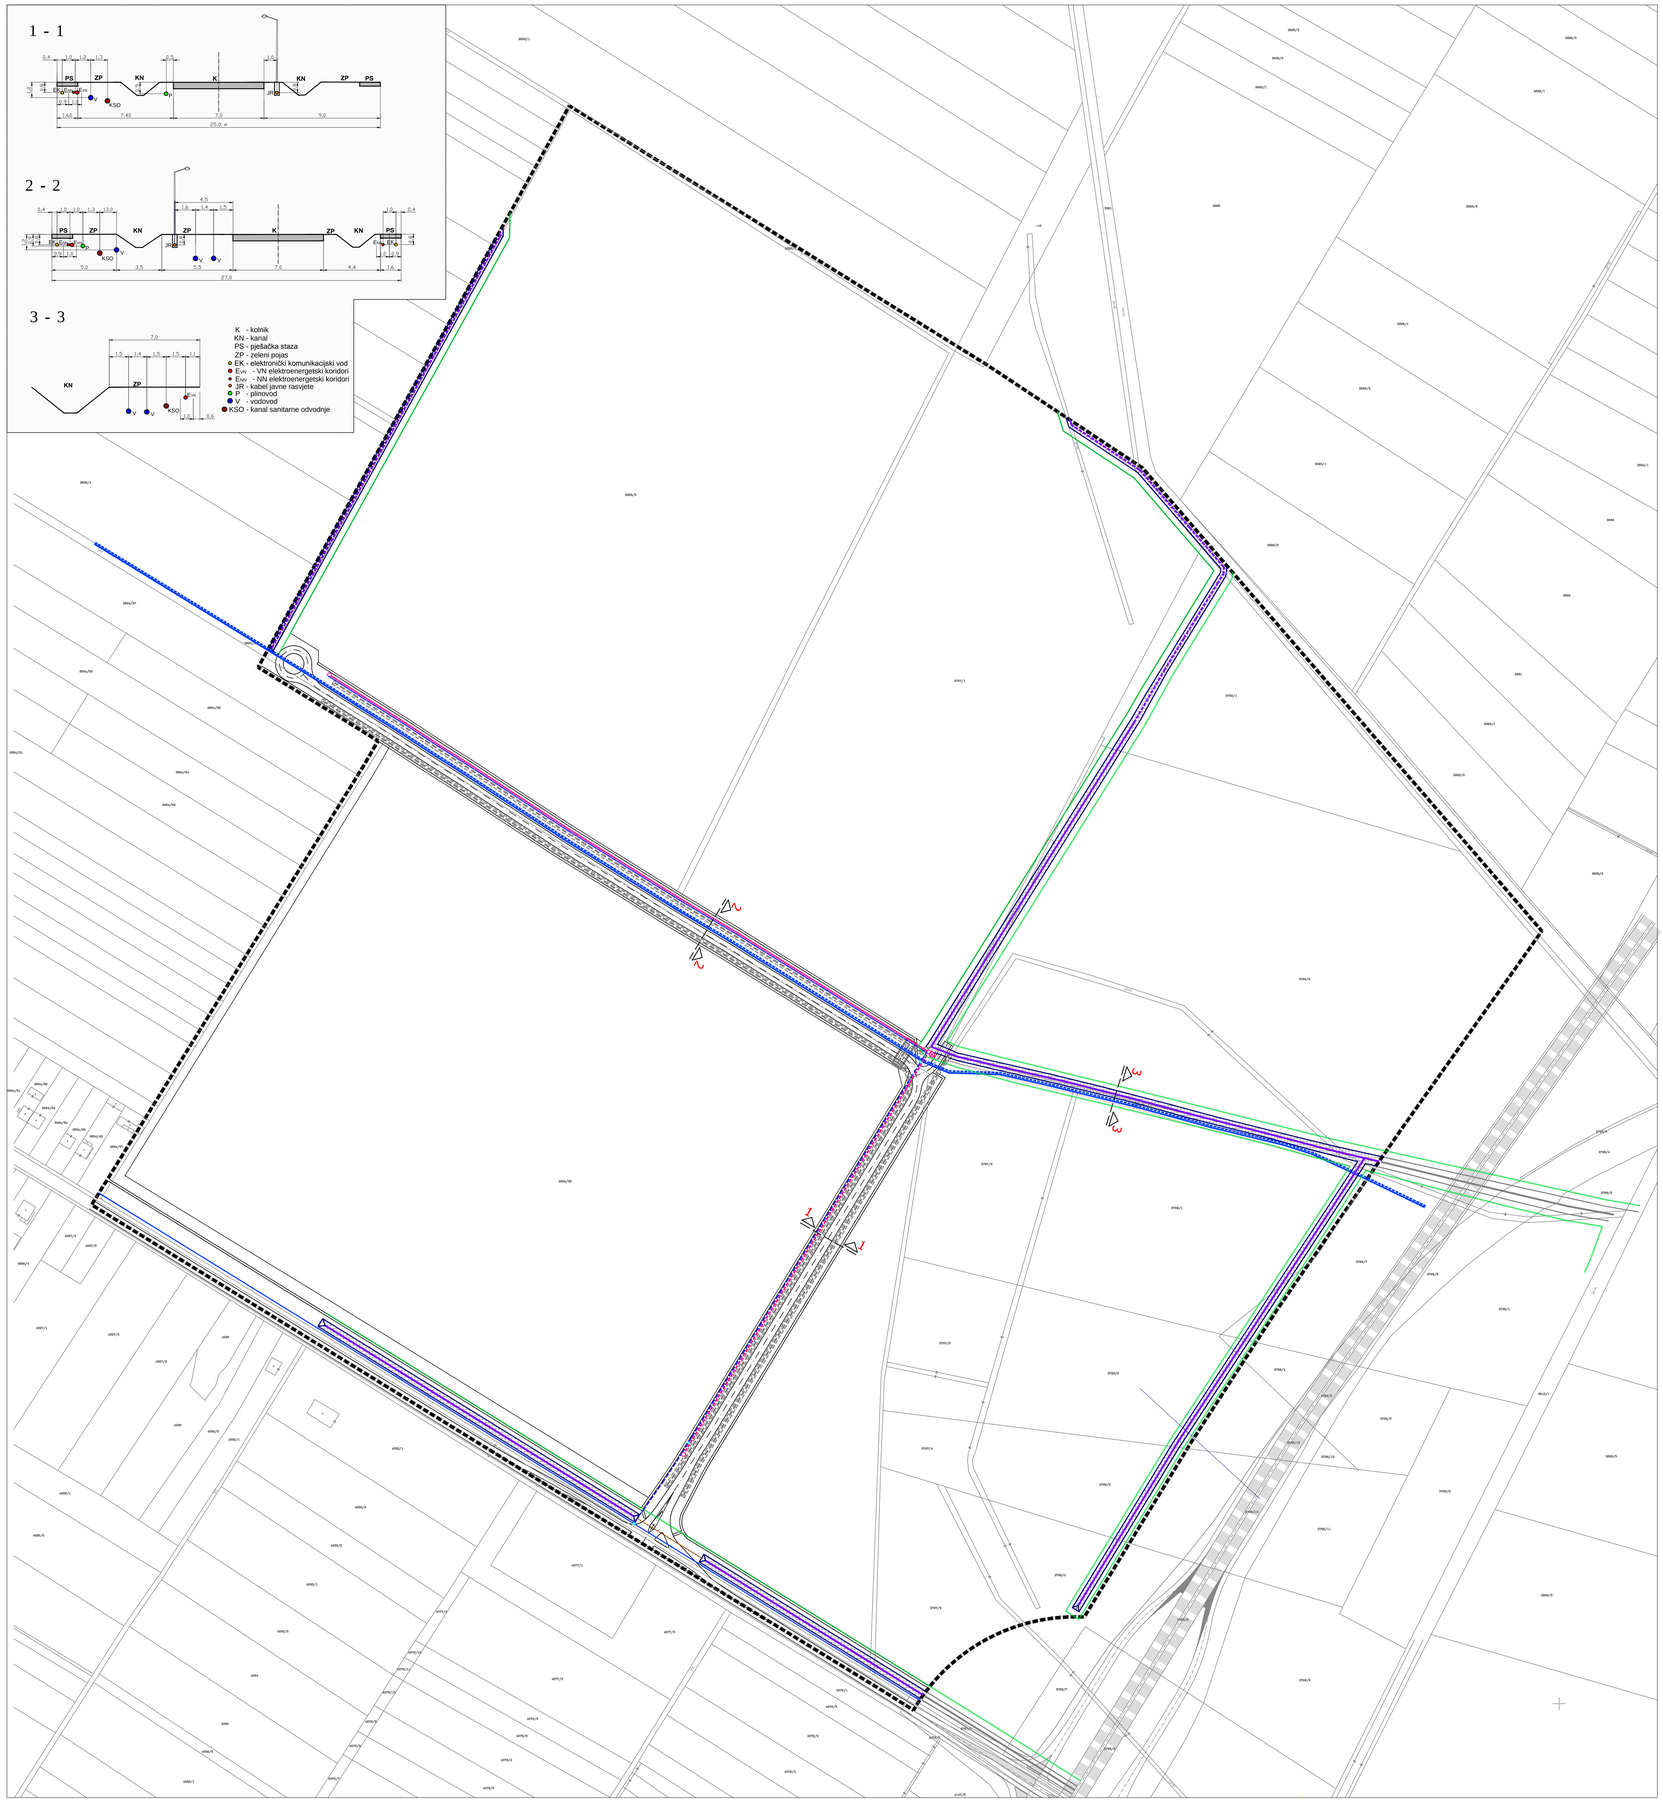

0.GRANICE

GRANICA OBUHVATA PLANA

1.VODOOPSKRBA

POSTOJEĆE | PLANIRANO

VODOPSKRBNI VOD

UVJETNI VODOPSKRBNI VOD

MAGISTRALNI VODOOPSKRBNI VOD

ZASUNSKA KOMORA

2. ODVODNJA

ODVODNJA OTPADNIH I SANITARNIH VODA

POSTOJEĆE | PLANIRANO

ODVODNI VOD

UVJETNI ODVODNI VOD

TLAČNI VOD

REVIZIJSKO OKNO

CRPNA STANICA/MOGUĆI POLOŽAJ

ODVODNJA OBORINSKIH VODA

POSTOJEĆE | PLANIRANO

VOD OBORINSKE ODVODNJE - ZATVOREN

GRANICA ZAŠTITNOG KORIDORA MELIORACIJSKOG KANALA

MELIORACIJSKI KANAL

Županija: Općina:	VIROVITIČKO-PODRAVSKA ŽUPANIJA GRAD VIROVITICA
Naziv prostornog plana:	URBANISTIČKI PLAN UREĐENJA POSLOVNA ZONA ZAPAD 2
Naziv kartografskog prikaza:	**PROMETNA, ULIČNA I KOMUNALNA INFRASTRUKTURNA MREŽA** **VODOOPSKRBA I ODVODNJA**
Broj kartografskog prikaza: **2.E**	Mjerilo kartografskog prikaza: **1 : 2 000**
Odluka o izradi plana UPU POSLOVNE ZONE ZAPAD 2: Službeni vjesnik Grada Virovitice br. 2/08	Odluka predstavničkog tijela o donošenju plana : Službeni vjesnik Grada Virovitice br. 9/10
Javna rasprava (datum objave): 18.11.2009.	Javni uvid održan od: 26.11.2009. do: 28.12.2009.
Pečat tijela odgovornog za provođenje javne rasprave: Upravni odjel za prostorno uređenje i gradnju Grada Virovitice	Odgovorna osoba za provođenje javne rasprave: Vesna Tot, dipl.ing.arh.
Pravna osoba/tijelo koje je izradilo plan: **ZAVOD ZA PROSTORNO PLANIRANJE, d.d. OSIJEK**	Pečat pravne osobe koja je izradila plan:
	Direktor: Krunoslav Lipić, dipl.ing.arh.
Odgovorni voditelj: Sandra Horvat, dipl.ing.arh.	
Stručni tim u izradi plana: 1. Sandra Horvat, dipl.ing.arh. 2. Vlado Sudar, dipl.ing.građ. 3. Mirko Strahinić, dipl.ing.stroj. 4. Ivica Bugarić, dipl.ing.građ. 5. Ljubica Majcan-Korkutović, dipl.turizm.	6. Zdravko Orešković, dipl.ing.prom. 7. Stojan Stojković, dipl.iur. 8. dr.sc.Stjepan Penavin, dipl.oec. 9. Tomislav Fiala, građ.teh.nis.
Pečat predstavničkog tijela:	Predsjednik predstavničkog tijela: Lahorka Weiss, dipl.oec.
Istovjetnost ovog prostornog plana s izvornikom ovjerava:	Pečat nadležnog tijela:

ZAVOD ZA PROSTORNO PLANIRANJE d.d. OSIJEK
31000 OSIJEK VIJENAC PAJE KOLARIĆA 5a
TEL: 031/225-100 FAX: 031/211-855 E-MAIL: zpo@os.tel.hr