


PROSTORNI PLAN
VIROVITIČKO-PODRAVSKE ŽUPANIJE



4. INFRASTRUKTURNI SUSTAVI
4.4. VODOGOSPODARSKI SUSTAV
4.4.1. VODOOPSKRBA I KORIŠTENJE VODA

MJERILO 1 : 250.000

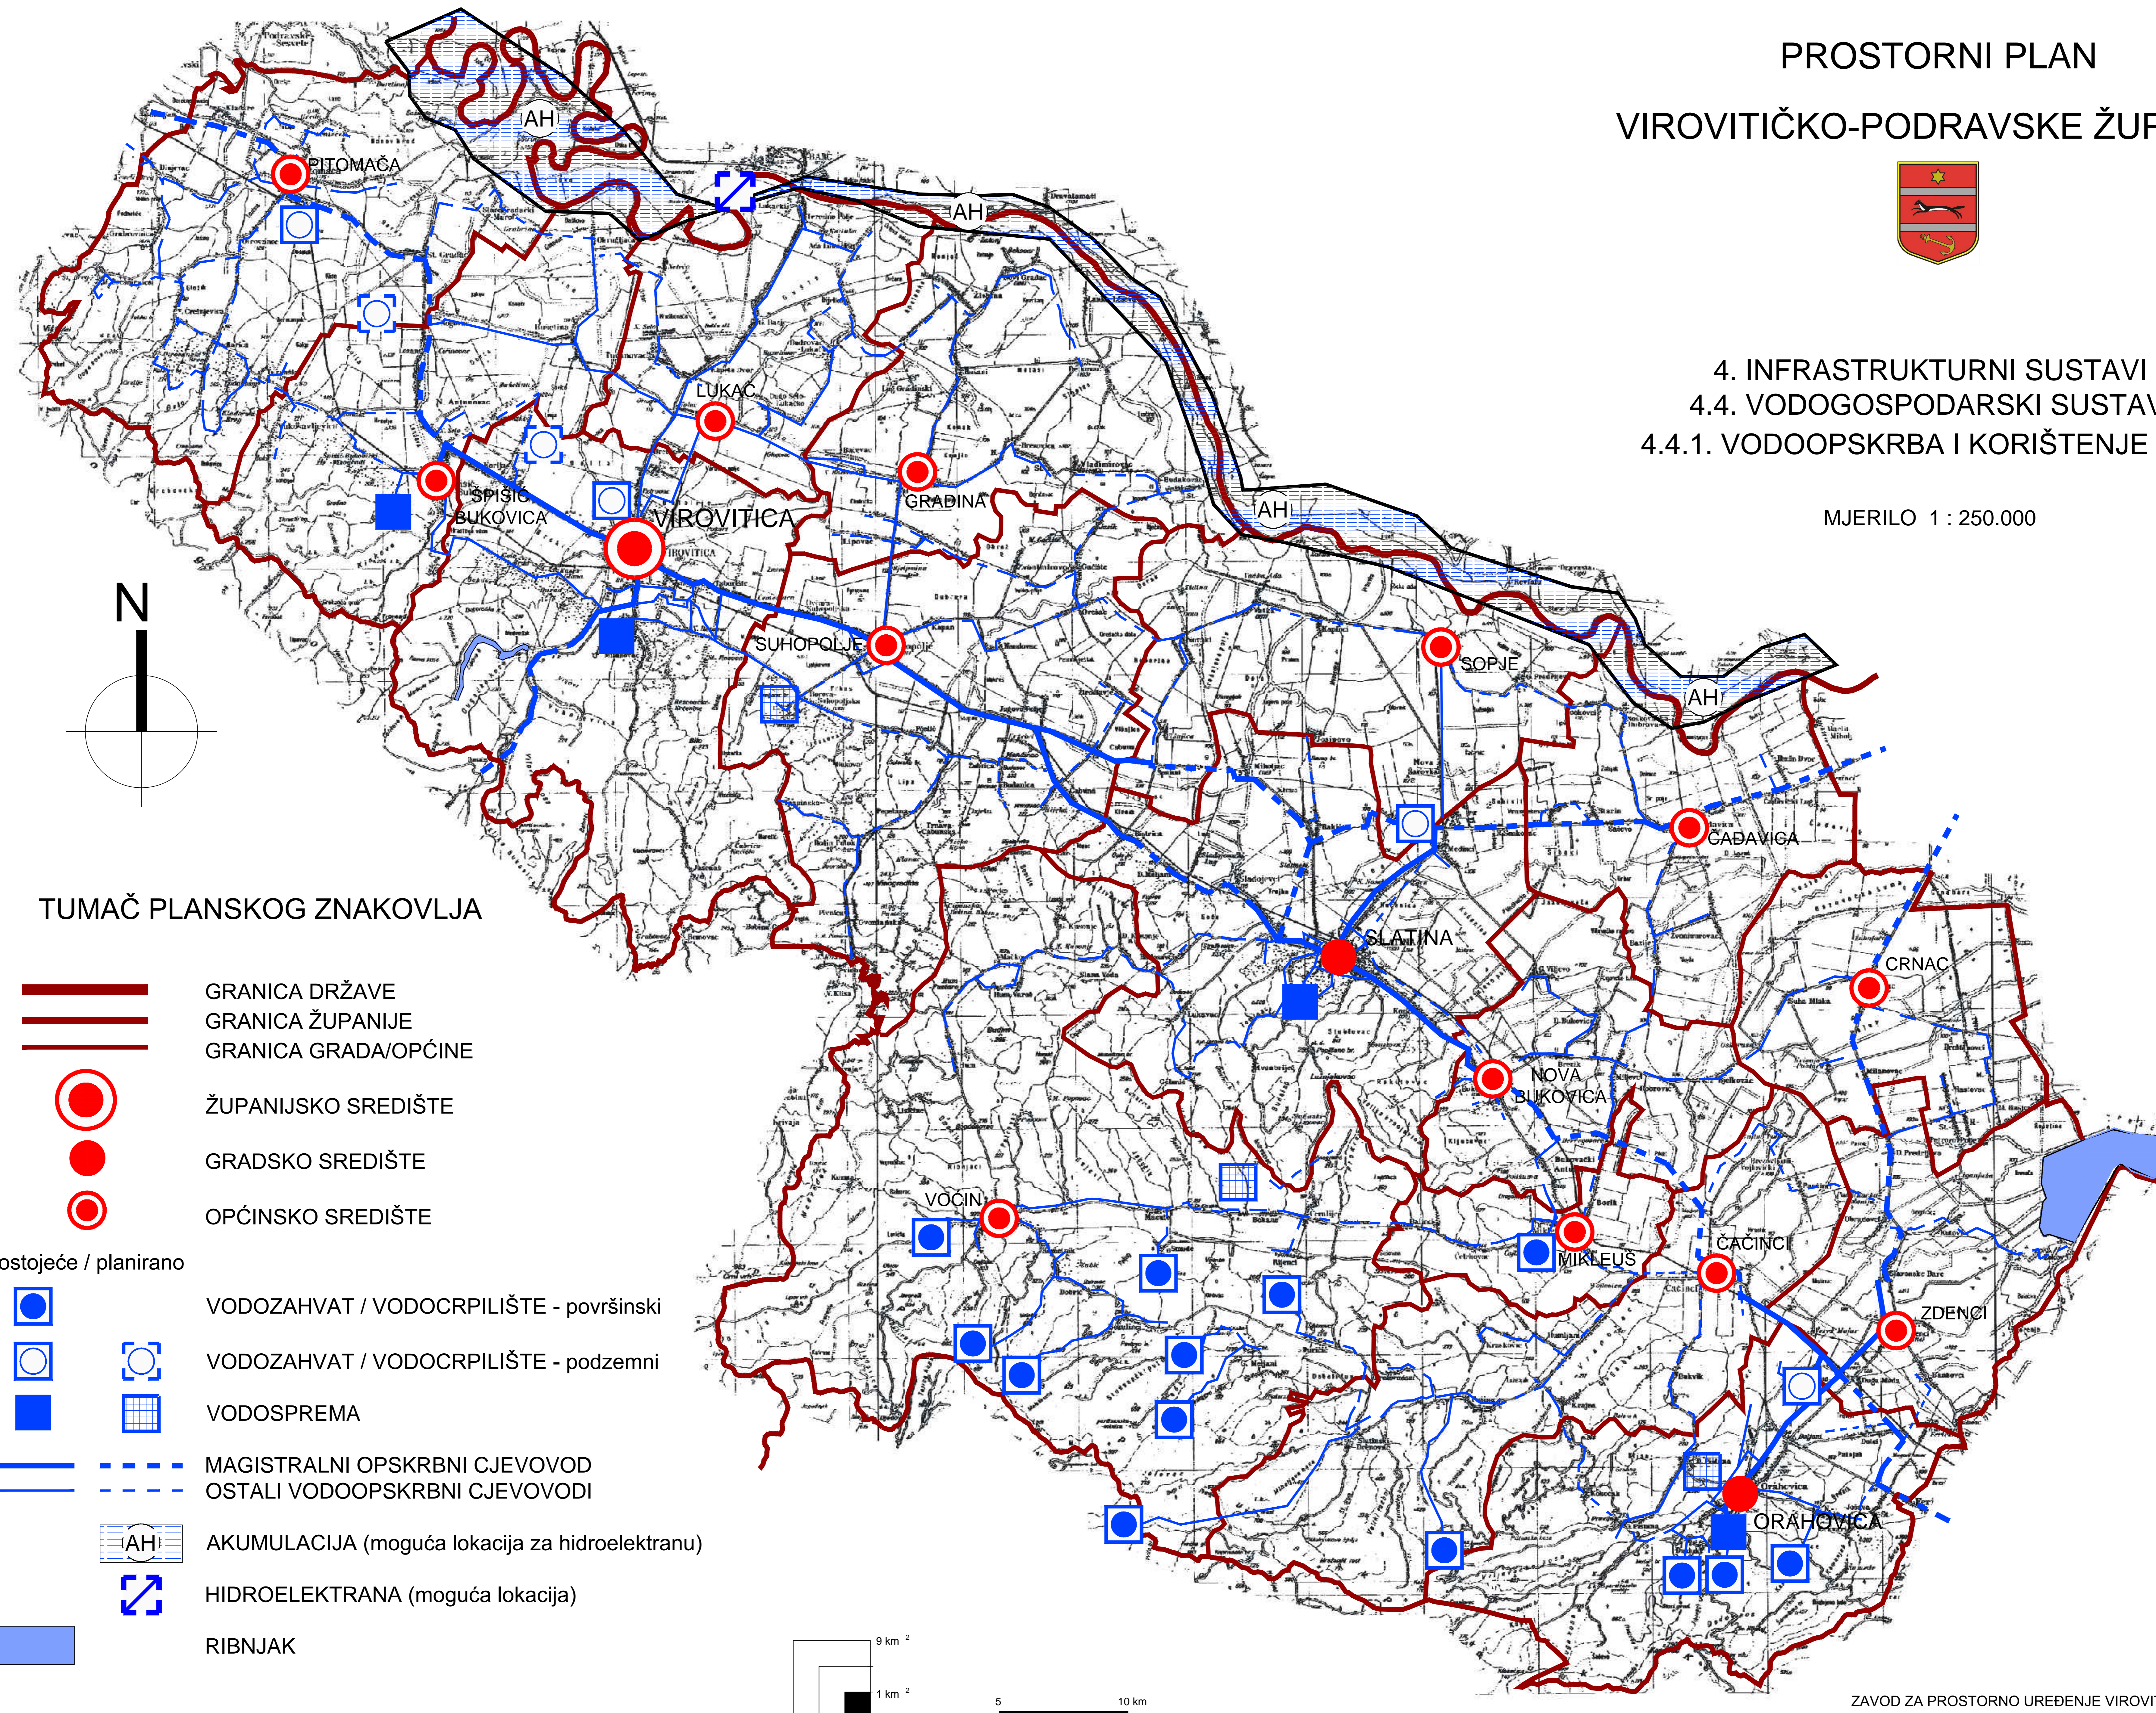

TUMAČ PLANSKOG ZNAKOVLJA

- GRANICA DRŽAVE
- GRANICA ŽUPANIJE
- GRANICA GRADA/OPĆINE
- ŽUPANIJSKO SREDIŠTE
- GRADSKO SREDIŠTE
- OPĆINSKO SREDIŠTE
- postojeće / planirano
- VODOZAHVAT / VODOCRPILIŠTE - površinski
- VODOZAHVAT / VODOCRPILIŠTE - podzemni
- VODOSPREMA
- MAGISTRALNI OPSKRBNI CJEVOVOD
- OSTALI VODOOPSKRBNI CJEVOVODI
- AKUMULACIJA (moguća lokacija za hidroelektranu)
- HIDROELEKTRANA (moguća lokacija)
- RIBNJAK

