4. OBLICI KORIŠTENJA I NAČIN GRADNJE

4B17. RASTER I RAZMJEŠTAJ UKOPNIH PARCELA - POLJE 17

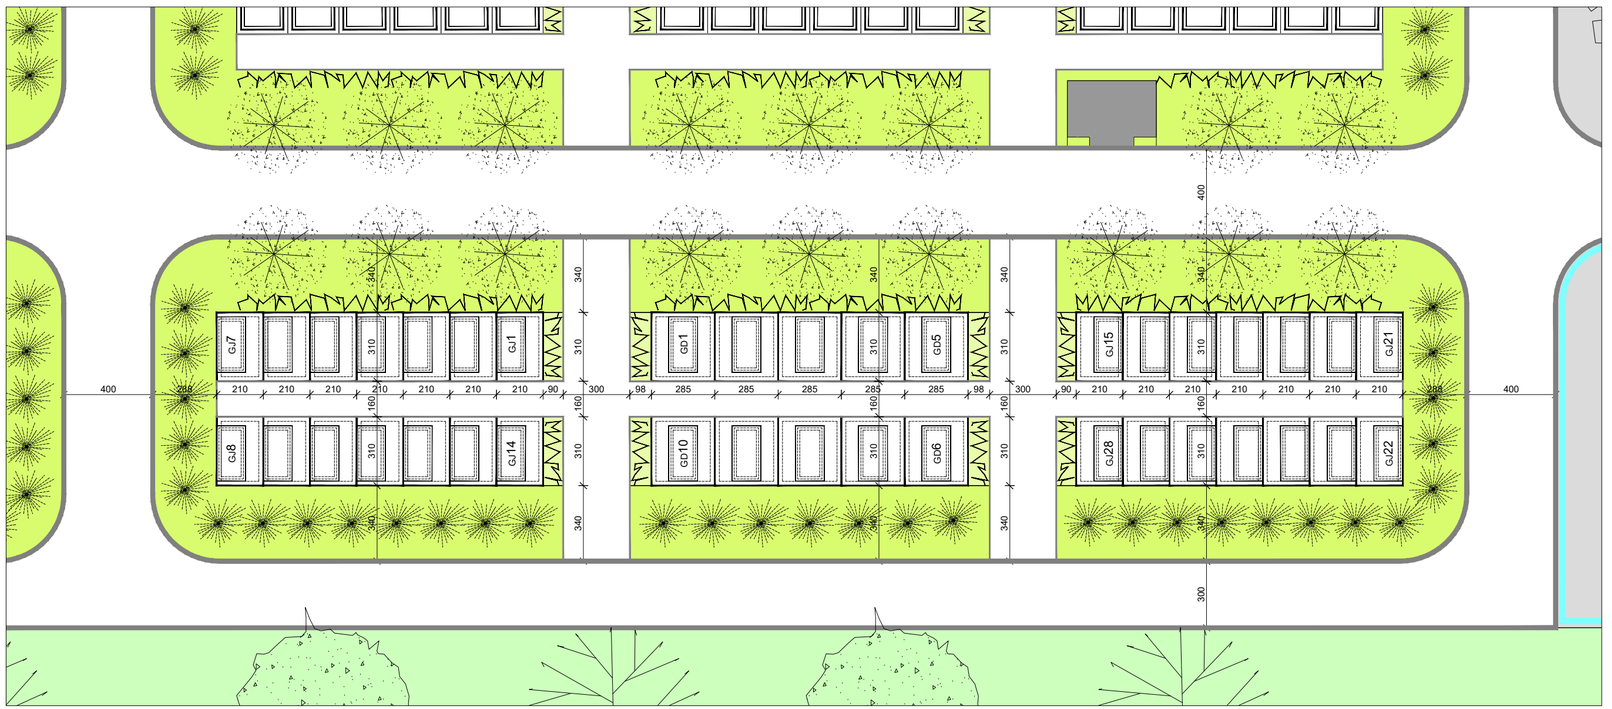

MJ. 1:200

0 1 5 10 20

S

Županija: VIROVITIČKO - PODRAVSKA	Grad: VIROVITICA
Naziv prostornog plana: **URBANISTIČKI PLAN UREĐENJA NOVO GROBLJE**	
Naziv kartografskog prikaza: RASTER I RAZMJEŠTAJ UKOPNIH PARCELA - POLJE 17	
Broj kartografskog prikaza: 4B17.	Mjerilo kartografskog prikaza: 1:200
Odluka o izradi plana: Službeni vjesnik Grada Virovitice 1/18.	Odluka predstavničkog tijela o donošenju plana: Službeni vjesnik Grada Virovitice 10/18
Javna rasprava (datum objave): 14.09.2018.	Javni uvid održan: od 24.09.2018. do 24.10.2018.
Pečat tijela odgovornog za provođenje javne rasprave: M.P.	Odgovorna osoba za provođenje javne rasprave: ..... mr.sc. ALIDA SARAČEVIĆ MOSLAVAC, dipl.iur.
Pravna osoba koja je izradila plan: APE d.o.o. za arhitekturu, planiranje i ostale poslovne djelatnosti, Ozaljska 61, 10000 Zagreb, tel. 01/309-7572, fax. 01/301-1417	
Pečat pravne osobe koja je izradila plan:	Odgovorna osoba: ..... MIRELA ĆORDAŠ, dipl.ing.arh.
Odgovorni voditelj izrade nacrta prijedloga plana: SANDRA JAKOPEC, dipl.ing.arh.	
Stručni tim u izradi plana: MIRELA ĆORDAŠ, dipl.ing.arh.; VLATKA ŽUNEC, mag.ing.arch.; NIKŠA BOŽIĆ, dipl.ing.arh.; IVANA PANCIROV, dipl.ing.arh.; MARIJANA ZLODRE, mag.ing.arch.	
Pečat predstavničkog tijela:	Predsjednik predstavničkog tijela: ..... LAHORKA WEISS, dipl.oec.
Istovjetnost ovog prostornog plana s izvornikom ovjerava:	Pečat nadležnog tijela: M.P.

URBANISTIČKI PLAN UREĐENJA NOVO GROBLJE, VIROVITICA