


**URBANISTIČKI PLAN UREĐENJA  
DIJELA NASELJA PITOMAČE**  
PROČIŠĆENI TEKST ODREDBI ZA PROVOĐENJE  
I PROČIŠĆENI GRAFIČKI DIO PLANA  
**2A.1. PROMETNA, ULIČNA I KOMUNALNA  
INFRASTRUKTURNA MREŽA**  
Promet

TUMAČ PLANSKOG ZNAKOVLIJA

	GRANICA OBUHVATA PLANA
	GRANICA GRADEVINSKOG PODRUČJA NASELJA PITOMAČA
	REGULACIJSKI PRAVAC
<b>CESTOVNI PROMET</b>	
	GLAVNA MIESNA ULICA
	SABIRNA ULICA
	OSTALE ULICE
	PROMETNE POKRIVNE-ULIČNI KORIDOR
	AUTOBUSNO STAJALIŠTE
	JAVNO PARNIKALIŠTE
	ZNAČAJNIJE BIKIKLISTIČKE STAZE / TRAKE
	KOLNO - PJEŠAČKE POKRIVNE
	PJEŠAČKI PROLAZ
<b>ŽELJEZNIČKI PROMET</b>	
	KORIDOR ŽELJEZNIČKE PRUGE I. REDA / R202
	ŽELJEZNIČKI KOLODVOZ
	CESTOVNI PRIJELAZ U JEDNOJ RAZINI

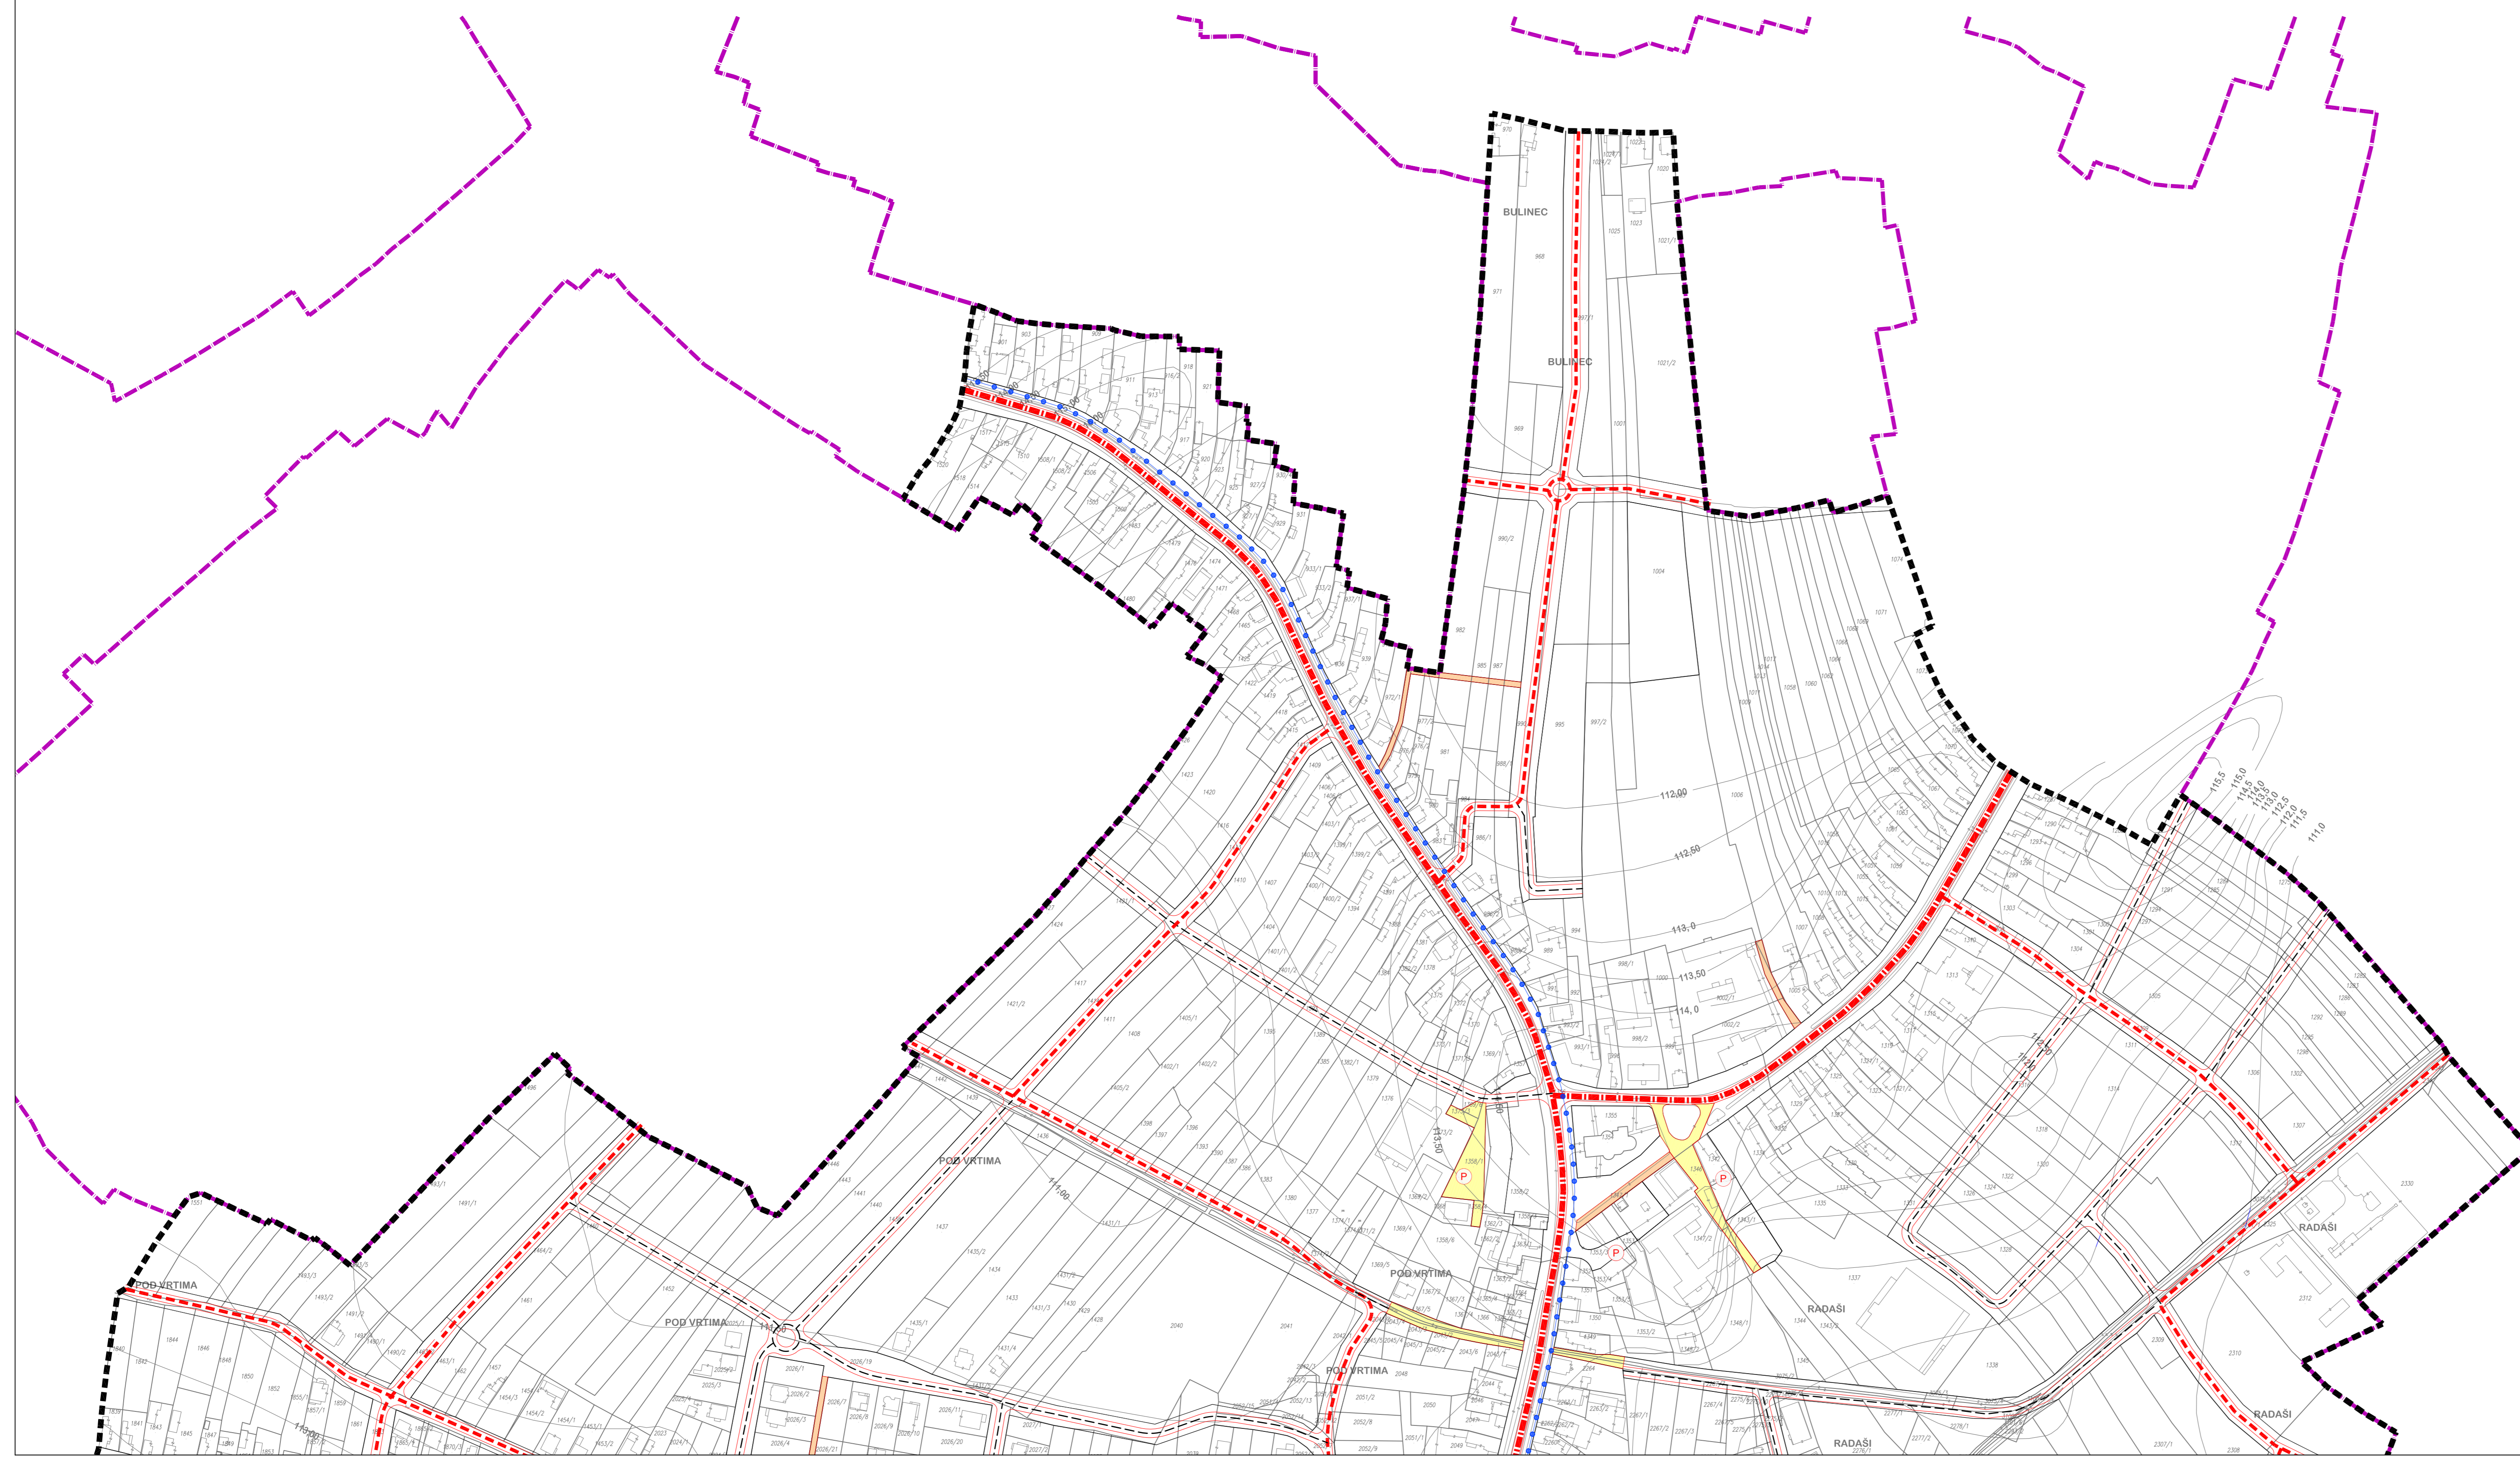

Zaštitnik: Općina:	<b>VIROVITIČKO-PODRAVSKA ŽUPANIJA OPĆINA PITOMAČA</b>															
Naziv prostornog plana:	URBANISTIČKI PLAN UREĐENJA DIJELA NASELJA PITOMAČE PROČIŠĆENI TEKST ODREDBI ZA PROVOĐENJE I PROČIŠĆENI GRAFIČKI DIO PLANA ( "Študentska ulica" Općina Pitomača br. 1110, 8112 i 8113 )															
Naziv kategoriziranog prikaza:	<b>PROMETNA, ULIČNA I KOMUNALNA INFRASTRUKTURNA MREŽA</b> Promet															
Broj kategoriziranog prikaza:	<b>2A.1.</b>	Mjerilo kartografskog prikaza: <b>1 : 2000</b>														
Oslobođeni iz izradi Plana:	Odluka o prostornom planu: Odluka o prostornom planu za provođenje i pročišćenom tekstu odredbi za provođenje i pročišćenom grafičkom dijelu plana: "Študentska ulica" Općina Pitomača br. 8110.															
Javna rasprava:	Javna rasprava: 01.01.2024.															
Početak izvođenja projekta:	Odgovorna osoba za provođenje javne rasprave: _____															
Pravna osoba koja je izradila prostorni plan:	Početak izvođenja projekta: _____	Odgovorna osoba: _____														
<b>ZAVOD ZA PROSTORNO PLANIRANJE d.d. OSUJEK</b>	KRUNOSLAV LIPIC dipl. ing. arh.															
Odgovorni voditelj:	VANEŠA BOLIĆ, dipl. ing. arh.															
Spisak članova tima:	<table border="1"> <tr><td>1. VANEŠA BOLIĆ, dipl. ing. arh.</td><td>8.</td></tr> <tr><td>2. KRUNOSLAV LIPIC, dipl. ing. arh.</td><td>9.</td></tr> <tr><td>3. IVANA RADČIĆ, dipl. ing. arh.</td><td>10.</td></tr> <tr><td>4.</td><td>11.</td></tr> <tr><td>5.</td><td>12.</td></tr> <tr><td>6.</td><td>13.</td></tr> <tr><td>7.</td><td>14.</td></tr> </table>		1. VANEŠA BOLIĆ, dipl. ing. arh.	8.	2. KRUNOSLAV LIPIC, dipl. ing. arh.	9.	3. IVANA RADČIĆ, dipl. ing. arh.	10.	4.	11.	5.	12.	6.	13.	7.	14.
1. VANEŠA BOLIĆ, dipl. ing. arh.	8.															
2. KRUNOSLAV LIPIC, dipl. ing. arh.	9.															
3. IVANA RADČIĆ, dipl. ing. arh.	10.															
4.	11.															
5.	12.															
6.	13.															
7.	14.															
Početak izvođenja projekta:	Prijatelj prostornog plana: _____															
Ispravak ovog prostornog plana s izvornikom odobren:	DAMIR BEGOVIĆ															
	Početak izvođenja projekta: _____															