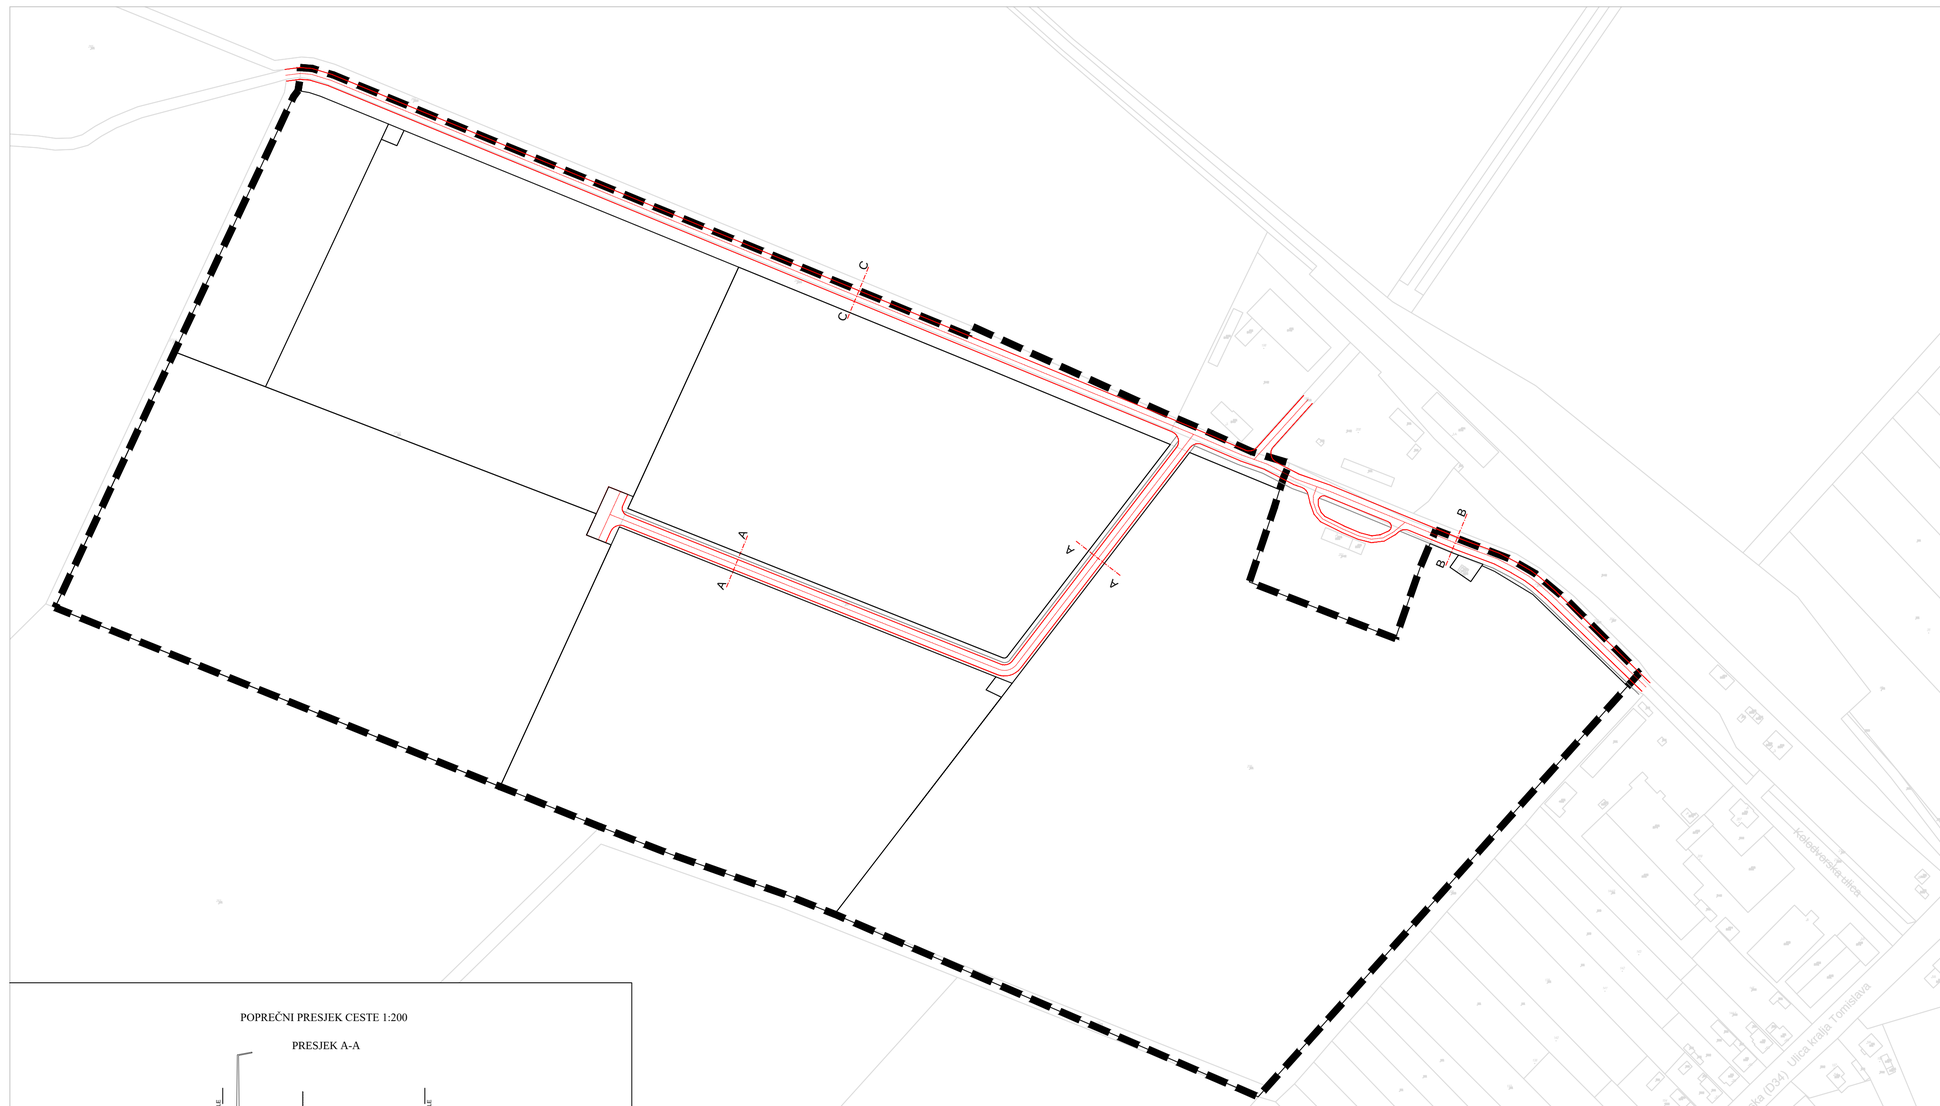

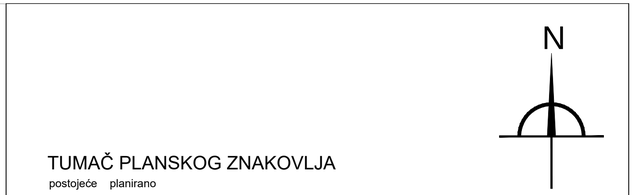

TUMAČ PLANSKOG ZNAKOVLJA

postojeće planirano

GRANICE

GRANICA OBUHVATA

GRANICA GRAĐEVNE ČESTICE

PROMET

ELEMENTI KONSTRUKCIJE CESTE

OS CESTE

OSTALI ELEMENTI CESTE

RUBNJAK

0 100m 200m

MJ 1:2000

POPREČNI PRESJEK CESTE 1:200

PRESJEK A-A

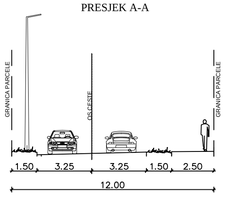

PRESJEK B-B

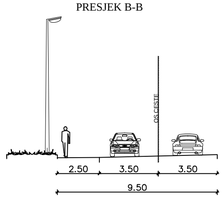

PRESJEK C-C

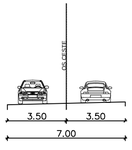

URBANISTIČKI PLAN UREĐENJA PROIZVODNA ZONA DUGA MEĐA

2. PROMETNA, ULIČNA I KOMUNALNA INFRASTRUKTURNA MREŽA
2.1. PLAN PROMETA

Županija: VIROVITIČKO-PODRAVSKA	
Općina: ZDENCI	
Naziv prostornog plana: URBANISTIČKI PLAN UREĐENJA PROIZVODNA ZONA DUGA MEĐA	
Naziv kartografskog prikaza: 2.1. PLAN PROMETA	
Broj kartografskog prikaza: 2.1.	Mjerilo kartografskog prikaza: 1: 2 000
Odluka o izradi Urbanističkog plana uređenja Proizvodne zone Duga Međa (službeno glasilo): SLUŽBENI GLASNIK Općine Zdenci broj 05/19.	Odluka predstavničkog tijela o donošenju plana (službeno glasilo): SLUŽBENI GLASNIK Općine Zdenci broj 07/20.
Javna rasprava (datum objave): 21.05.2020. god. (Glas Slavonije)	Javni uvid održan: od 29.05.2020. god. do 29.06.2020. god.
Pečat tijela odgovornog za provođenje javne rasprave:	Odgovorna osoba za provođenje javne rasprave: TOMISLAV DURMIĆ (ime, prezime i potpis)
Pravna osoba/tijelo koje je izradilo plan: VTC-PROJEKT d.o.o. VIROVITICA	
Pečat pravne osobe/tijela koje je izradilo plan:	Odgovorna osoba: ŽELJKO LOVREKOVIĆ, dipl.inž.građ. (ime, prezime i potpis)
Odgovorni voditelj:	DAMIR KOVAČEVIĆ, dipl.inž.arh. (ime, prezime i potpis)
Stručni tim u izradi plana: 1. DAMIR KOVAČEVIĆ, dipl.inž.arh. 2. ĐURDICA MARBAH-BARTONIČEK, dipl.inž.arh.	3. ŽELJKO LOVREKOVIĆ, dipl.inž.građ. 4. BRANIMIR BUKVIĆ, dipl.inž.građ.
Pečat predstavničkog tijela:	Predsjednica predstavničkog tijela: MARIJA DEDAJ (ime, prezime i potpis)
Istovjetnost ovog prostornog plana s izvornikom ovjerava: (ime, prezime i potpis)	Pečat nadležnog tijela: