



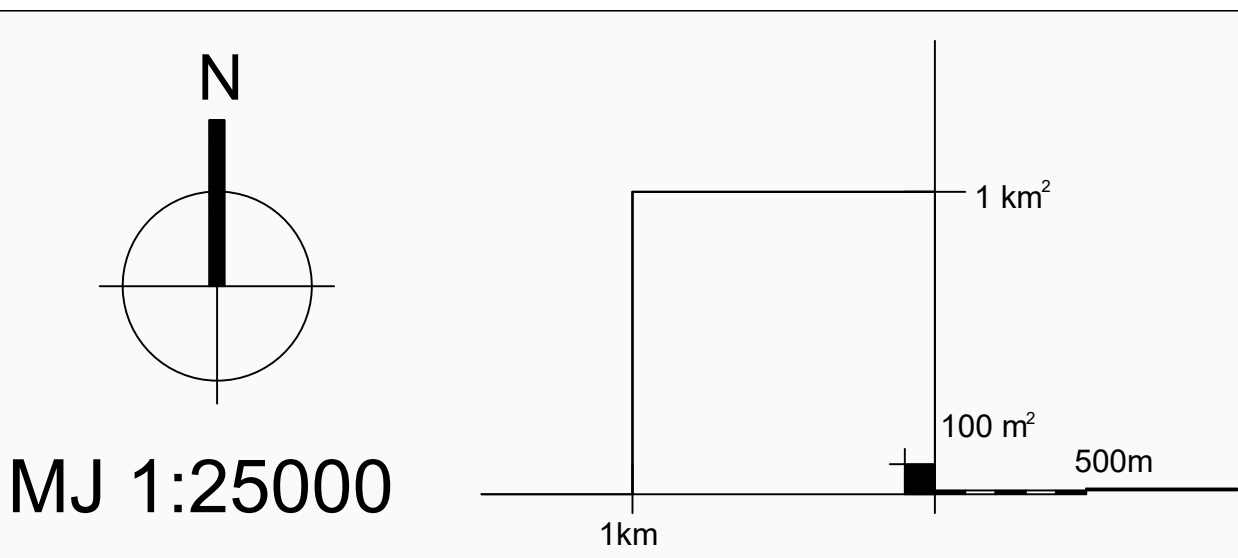

- UREĐENJE VODOTOKA I VODA**
REGULACIJSKI I ZAŠTITNI SUSTAV
- NASIP (OBALOUTVRDE)
 - INUNDACIJSKI PODRUČJE
- NAVODNJAVANJE**
- GRANICA PODRUČJA NAVODNJAVANJA NOVI GRADAC-DETKOVAC
 - CJEVOVODI ZA NAVODNJAVANJE (I. i II. reda)
 - OSTALI CJEVOVODI ZA NAVODNJAVANJE (III. i IV. reda)
 - CRPNA STANICA ZA NAVODNJAVANJE
- MELIORACIJSKA ODVODNJA**
- OSNOVNA KANALSKA MREŽA
 - DETALJNA KANALSKA MREŽA
- OBRADA, SKLADIŠTENJE I ODLAGANJE OTPADA**
- RECIKLAŽNO DVORIŠTE
 - PRETOVARNA STANICA

- TUMAČ PLANSKOG ZNAKOVLJA**
postojeće / planirano
- GRANICE**
TERITORIJALNE I STATISTIČKE GRANICE
- DRŽAVNA GRANICA
 - OPĆINSKA GRANICA
- CESTOVNI PROMET**
- MOGUĆI ILI ALTERNATIVNI KORIDOR (TRASA) CESTA
- POŠTA**
- JEDINICA POŠTANSKE MREŽE
- JAVNE TELEKOMUNIKACIJE**
KOMUTACIJSKI ČVOROV I NEPOKRETNOSTI MREŽI
- MJESNA TELEFONSKA CENTRALA (RSS)
- TK VODOVI**
TK
- MAGISTRALNI VODOVI
 - PRISTUPNA TK MREŽA I DTK
- ELEKTRONIČKE KOMUNIKACIJE U POKRETNOSTI MREŽI**
- SAMOSTOJEĆI ANTENSKI STUP
 - PODRUČJE ZA SMJEŠTAJ SAMOSTOJEĆEG ANTENSKOG STUPA
- ENERGETSKI SUSTAV**
PROIZVODNJA I CJEVNI TRANSPORT NAFTE I PLINA
- MAGISTRALNI PLINOVOD
 - LOKALNI PLINOVOD
- ELEKTROENERGETIKA**
- TRANSFORMATORSKA I RASKLOPNA POSTROJENJA**
- TS 35 kV
 - TS 10 kV
 - TS 10 kV - planirana stupna TS
- ELEKTROPRIJENOSNI UREĐAJI**
- DALEKOVOD 35 kV
 - DALEKOVOD 10 kV
 - DALEKOVOD 10 kV - priključni vod 10(20) kV - podzemni kabelski
- VODNOGOSPODARSKI SUSTAV**
KORIŠTENJE VODA
VODOOPSKRBA
- OSTALI VODOOPSKRBN I CJEVOVODI
- ODVODNJA OTPADNIH VODA**
- UREĐAJ ZA PROČIŠĆAVANJE OTPADNIH VODA
 - ISPUST OTPADNIH VODA
 - CRPNA STANICA
 - GLAVNI DOVODNI KANAL (KOLEKTOR)
 - OSTALI DOVODNI KANALI
- VODE**
- VODE I. i II. REDA
 - KANALI III. i IV. REDA

PROSTORNI PLAN UREĐENJA
OPĆINE GRADINA
ELABORAT PROČIŠĆENOG TEKSTA ODREDBI ZA PROVEDBU I GRAFIČKOG DIJELA PLANA
("Službeni vjesnik" Općine Gradina broj: 2/07 i 3/16)

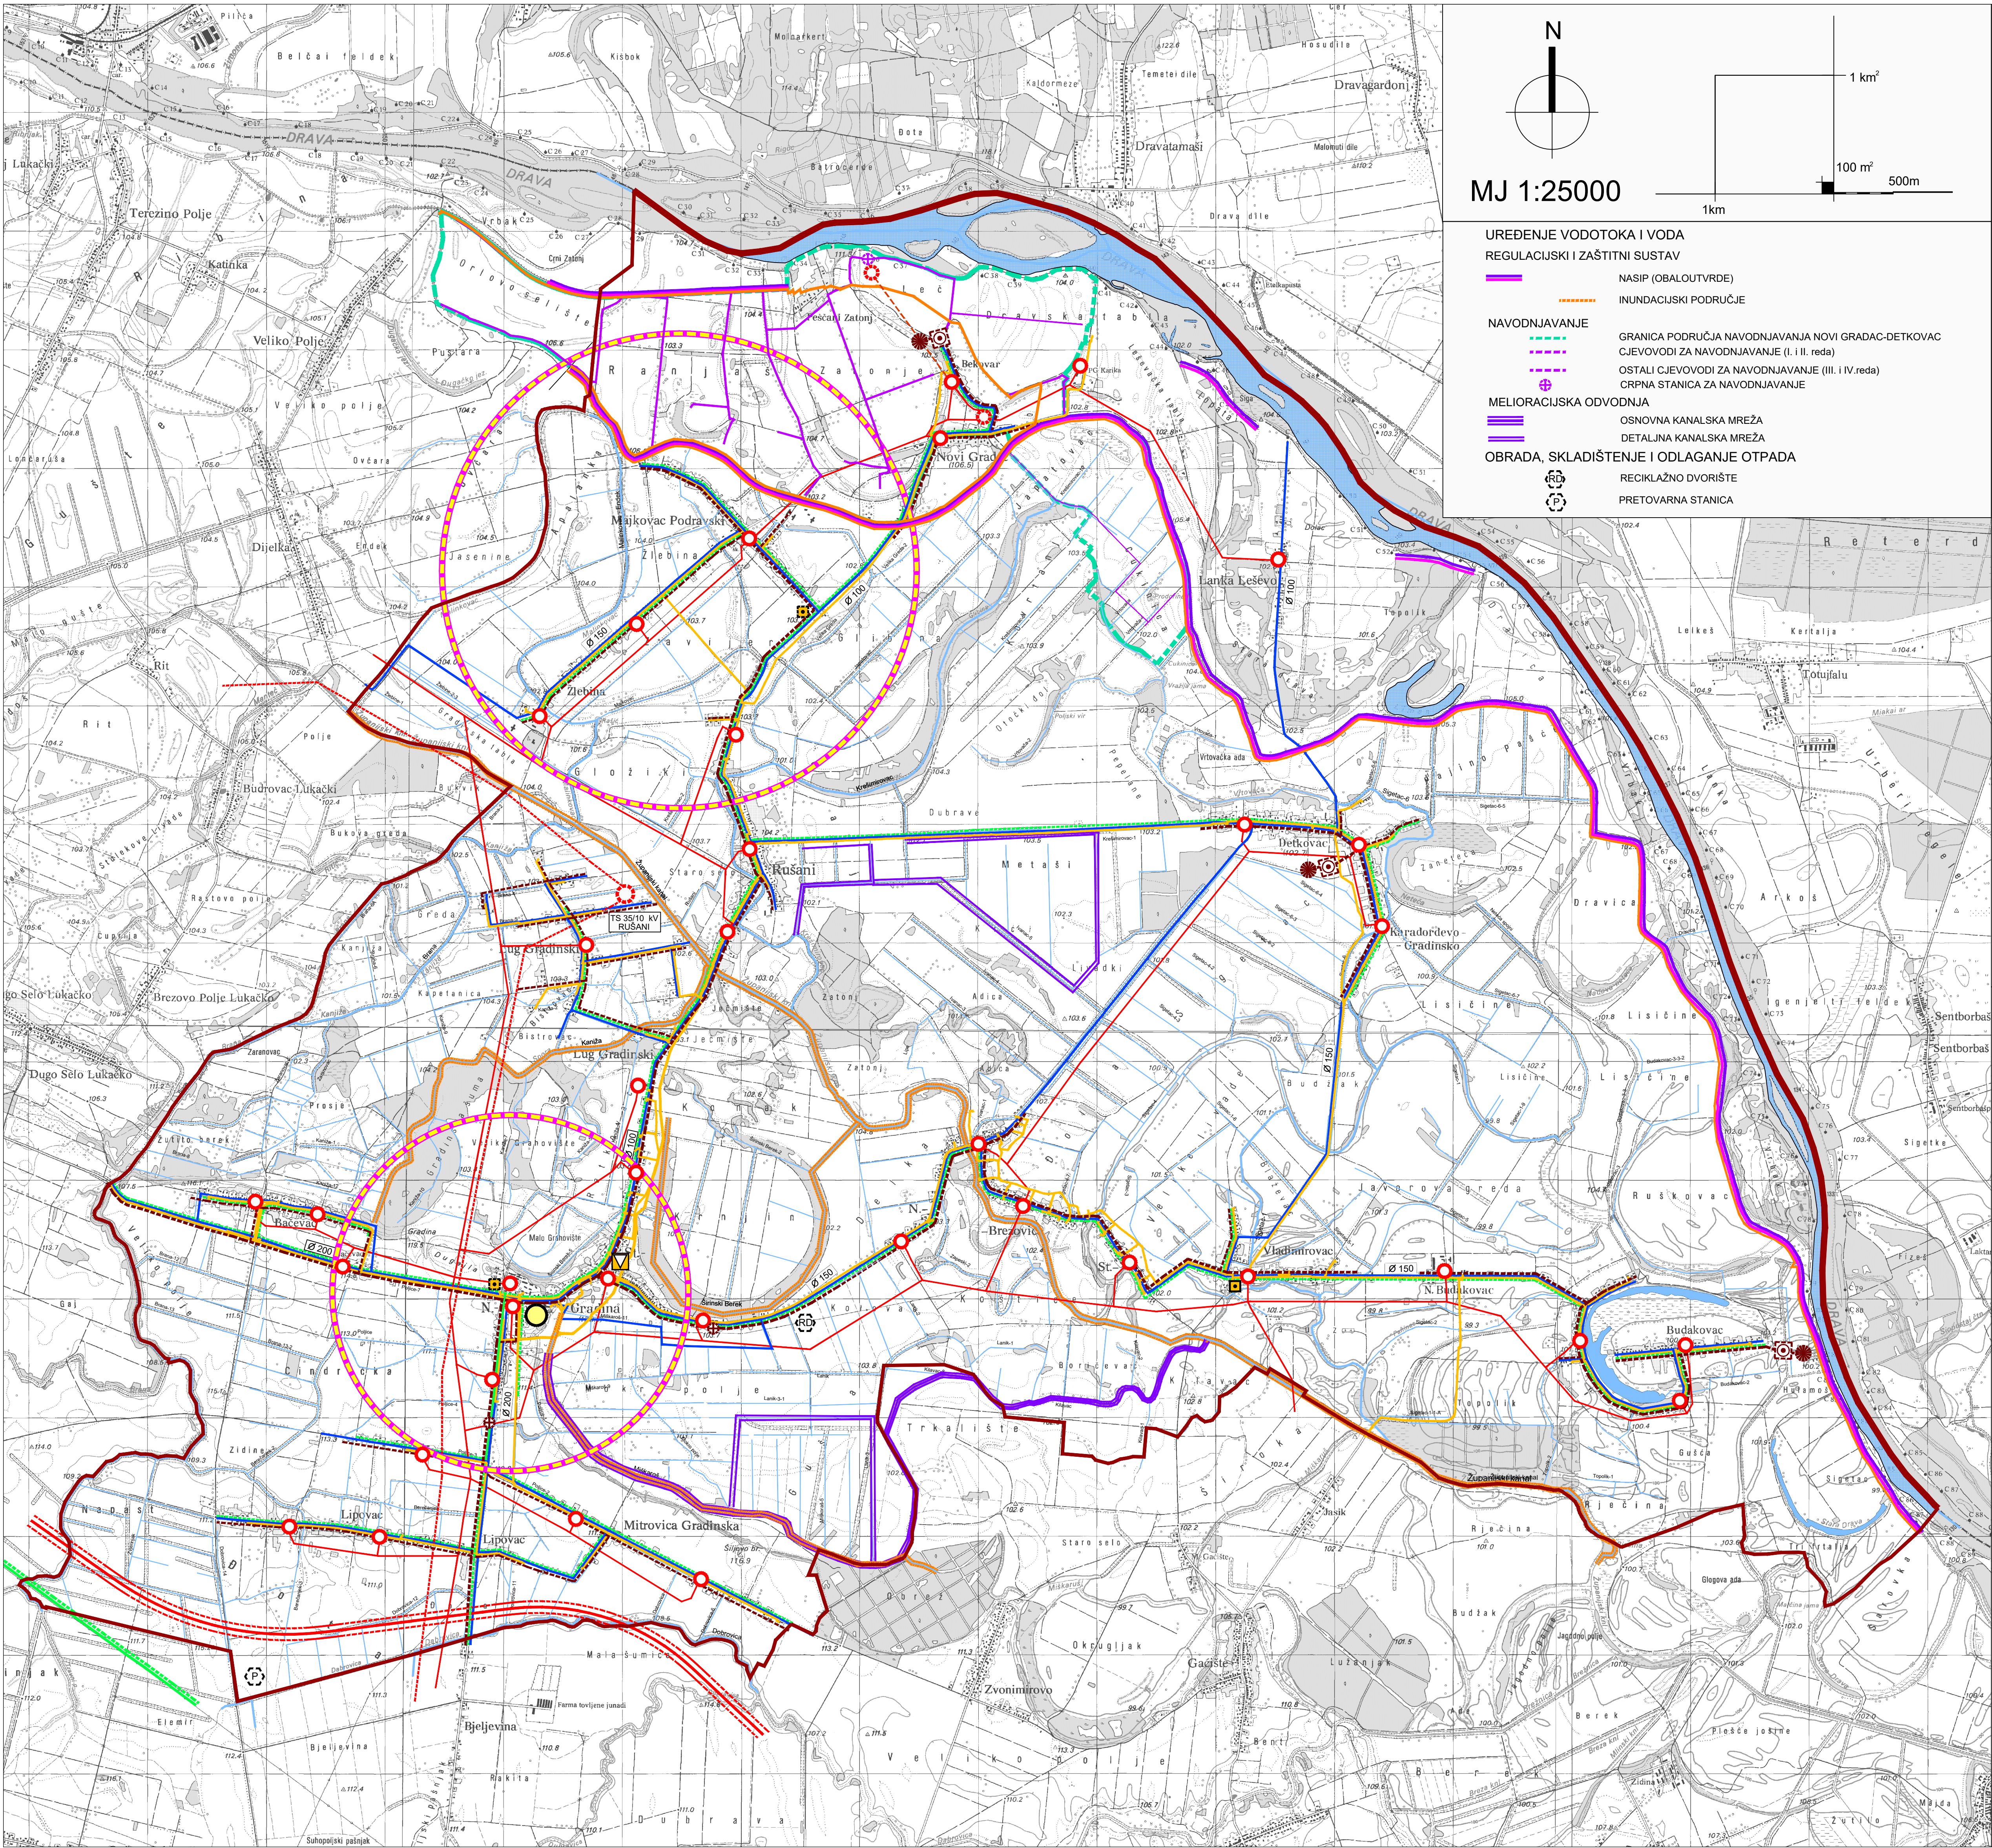

2. INFRASTRUKTURNI SUSTAVI

Županija:	VIROVITIČKO-PODRAVSKA
Općina:	GRADINA
Naziv prostornog plana: PROSTORNI PLAN UREĐENJA OPĆINE GRADINA	
ELABORAT PROČIŠĆENOG TEKSTA ODREDBI ZA PROVEDBU I GRAFIČKOG DIJELA PLANA ("Službeni vjesnik" Općine Gradina broj: 2/07 i 3/16)	
Naziv kartografskog prikaza: INFRASTRUKTURNI SUSTAVI	
Broj kartografskog prikaza: 2	Mjerilo kartografskog prikaza: 1: 25 000
Odluka o izradi PPUO Gradina (službeno glasilo):	Odluka predstavničkog tijela o donošenju plana (službeno glasilo):
Javna rasprava (datum objave):	Javni uvid održan od: do:
Pečat tijela odgovornog za provođenje javne rasprave:	Odgovorna osoba za provođenje javne rasprave: (ime, prezime i potpis)
Pravna osoba/tijelo koje je izradilo Elaborat: VTC-PROJEKT d.o.o. VIROVITICA	
Pečat pravne osobe/tijela koje je izradilo Elaborat:	Odgovorna osoba: ŽELJKO LOVREKOVIĆ, dipl.inž.grad. (ime, prezime i potpis)
Odgovorni voditelj: DAMIR KOVAČEVIĆ, dipl.inž.arh. (ime, prezime i potpis)	
Pečat predstavničkog tijela:	Predsjednik Odbora za statutarno-pravna pitanja Općinskog vijeća Općine Gradina: IVAN MERŠIĆ (ime, prezime i potpis)
Istovjetnost ovog prostornog plana s izvornikom ovjerava: (ime, prezime i potpis)	Pečat nadležnog tijela: