



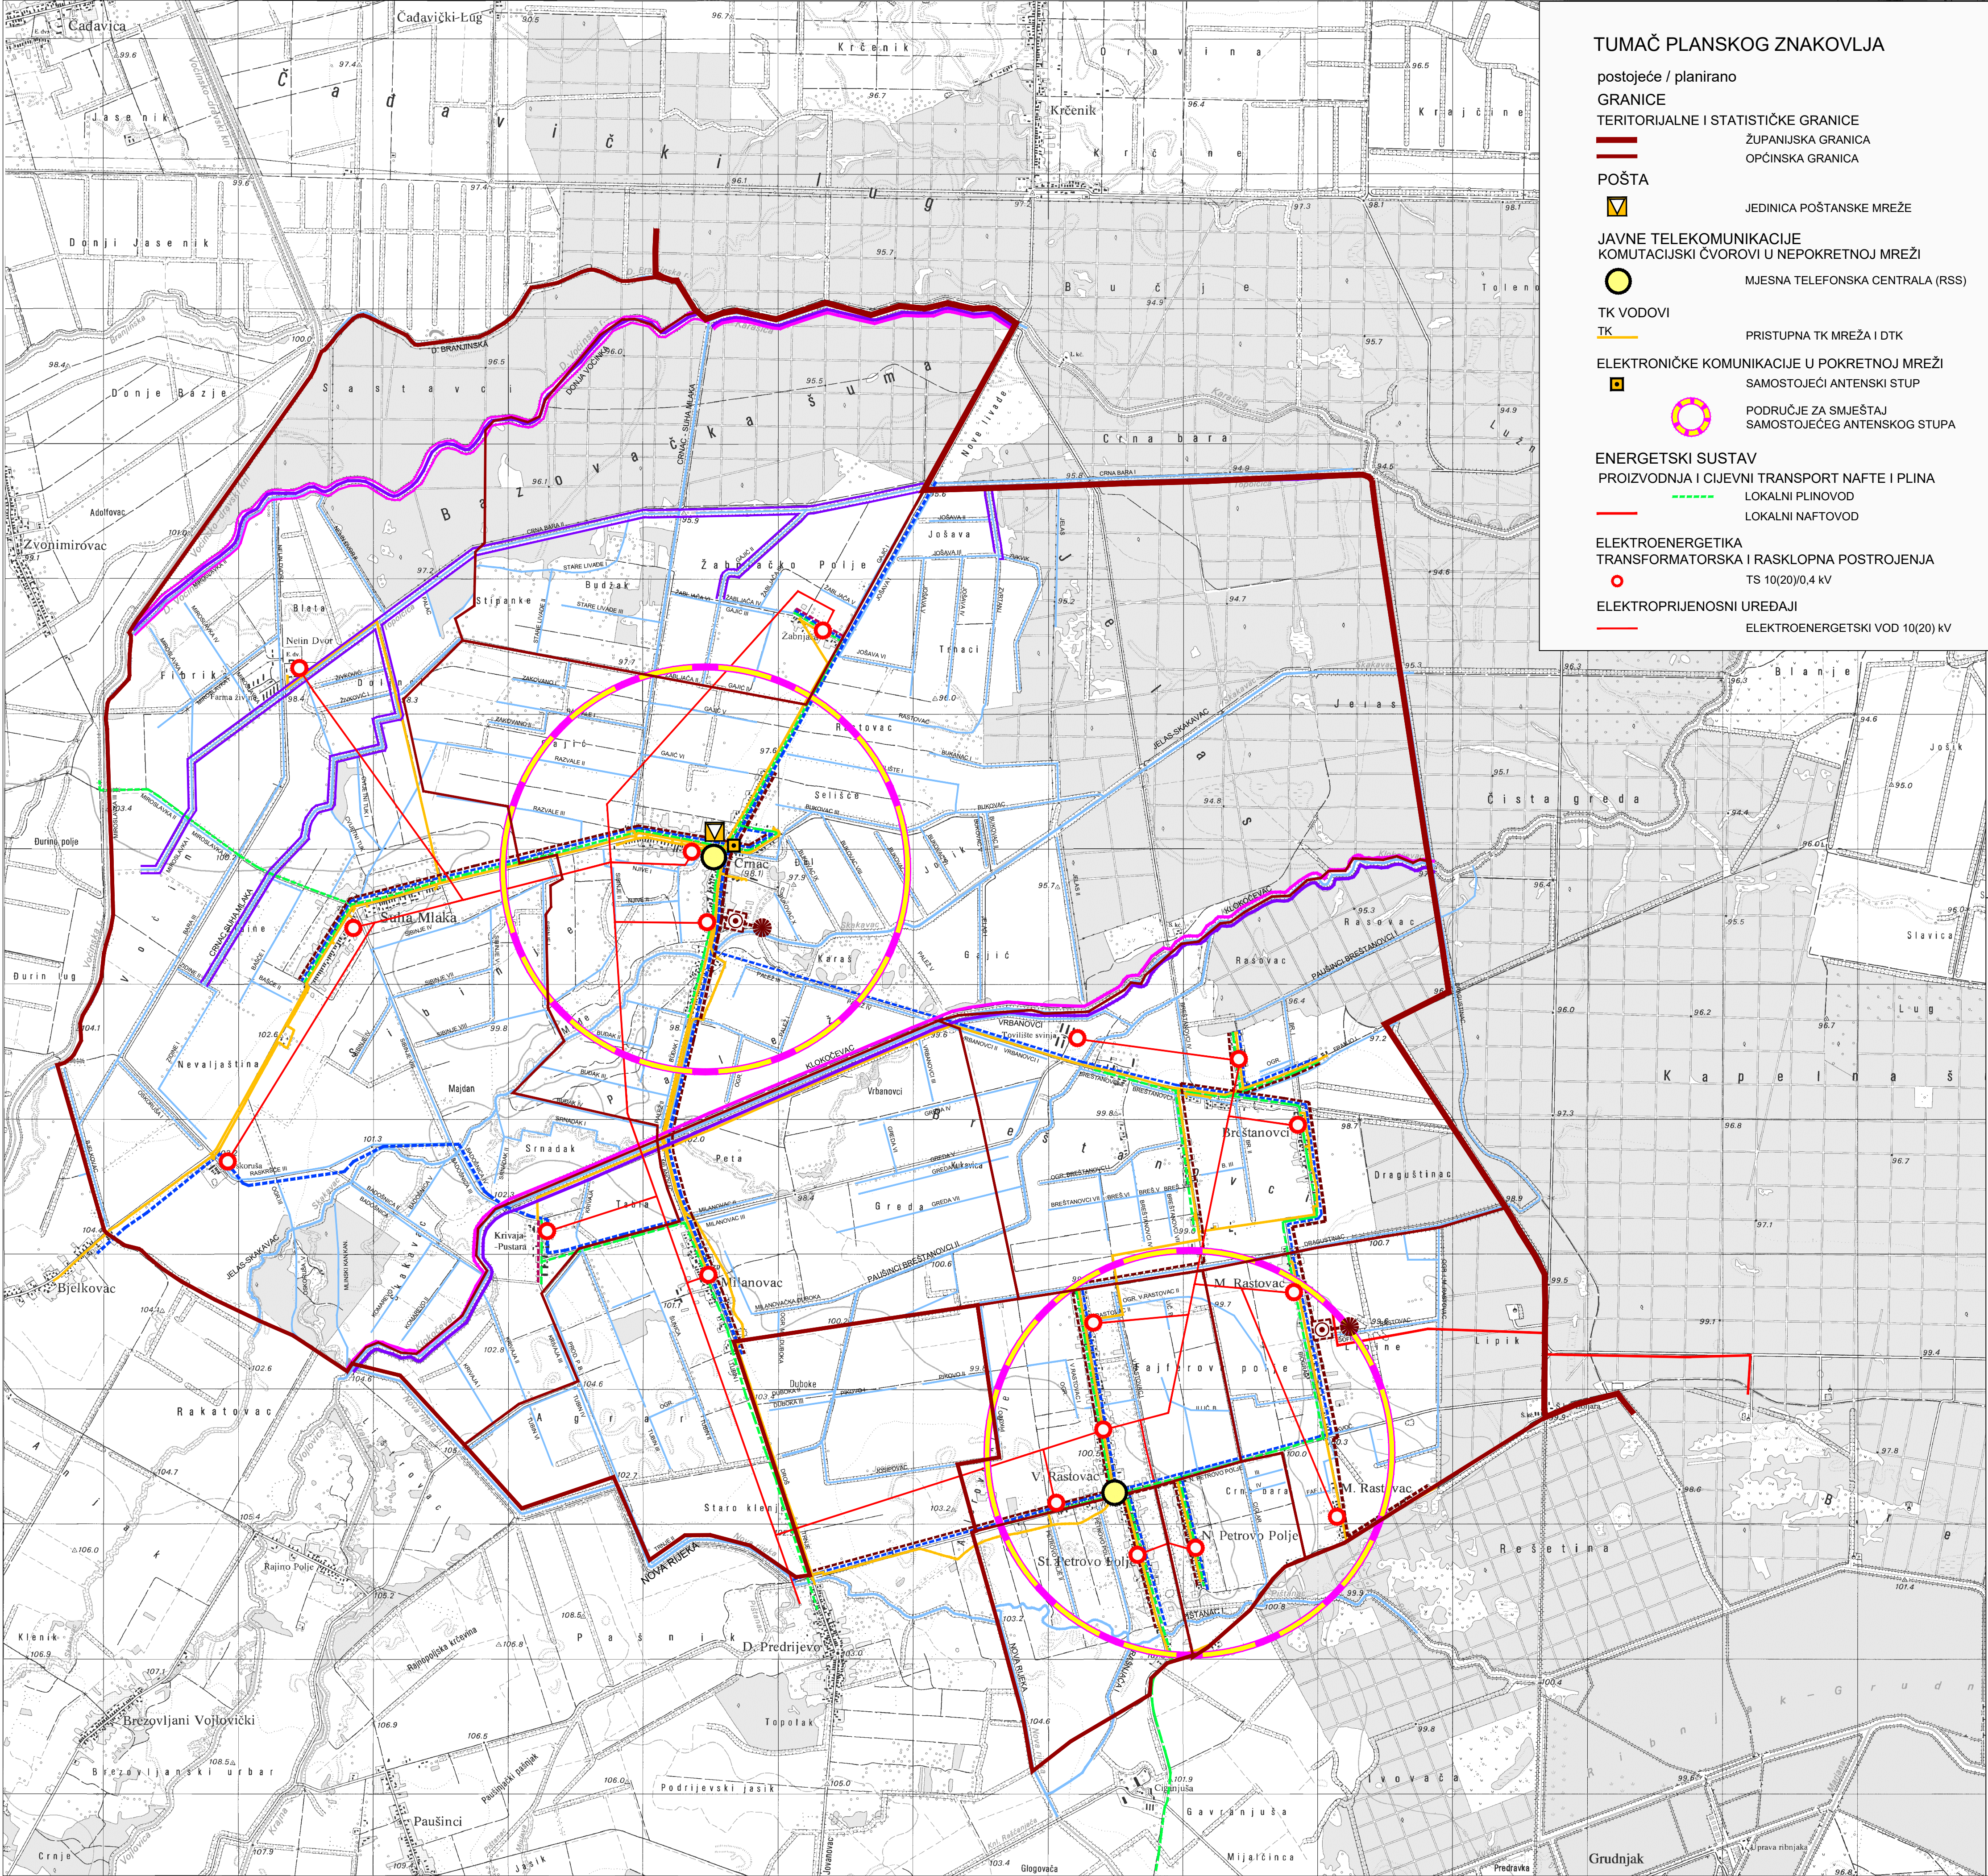


TUMAČ PLANSKOG ZNAKOVLJA

- postojeće / planirano
- GRANICE
- TERITORIJALNE I STATISTIČKE GRANICE
- ŽUPANIJSKA GRANICA
- OPĆINSKA GRANICA
- POŠTA
- JEDINICA POŠTANSKE MREŽE
- JAVNE TELEKOMUNIKACIJE
- KOMUTACIJSKI ČVOROVI U NEPOKRETNOSTI MREŽI
- MJESNA TELEFONSKA CENTRALA (RSS)
- TK VODOVI
- PRISTUPNA TK MREŽA I DTK
- ELEKTRONIČKE KOMUNIKACIJE U POKRETNOSTI MREŽI
- SAMOSTOJEĆI ANTENSKI STUP
- PODRUČJE ZA SMJEŠTAJ SAMOSTOJEĆEG ANTENSKOG STUPA
- ENERGETSKI SUSTAV
- PROIZVODNJA I CIJEVNI TRANSPORT NAFTE I PLINA
- LOKALNI PLINOVOD
- LOKALNI NAFTOVOD
- ELEKTROENERGETIKA
- TRANSFORMATORSKA I RASKLOPNA POSTROJENJA
- TS 10(20)/0,4 kV
- ELEKTROPRIJENOSNI UREĐAJI
- ELEKTROENERGETSKI VOD 10(20) kV

- postojeće / planirano
- VODNOGOSPODARSKI SUSTAV
- KORIŠTENJE VODA
- VODOOPSKRBA
- MAGISTRALNI OPSKRBNI CJEVOVOD
- OSTALI VODOOPSKRBNI CJEVOVODI
- ODVODNJA OTPADNIH VODA
- UREĐAJ ZA PROČIŠĆAVANJE OTPADNIH VODA
- ISPUST OTPADNIH VODA
- GLAVNI DOVODNI KANAL (KOLEKTOR)
- OSTALI DOVODNI KANALI
- ODVODNJA SABIRNIM JAMAMA
- UREĐENJE VODOTOKA I VODA
- REGULACIJSKI I ZAŠTITNI SUSTAV
- NASIP (OBALOUTVRDE)
- KANAL (ODTERETNI, LATERALNI)
- MELIORACIJSKA ODVODNJA
- DETALJNA KANALSKA MREŽA
- VODE
- VODOTOCI I. II. REDA
- KANALI III. I IV. REDA

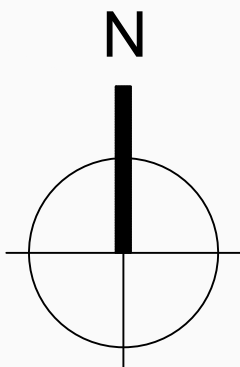

MJ 1:25000

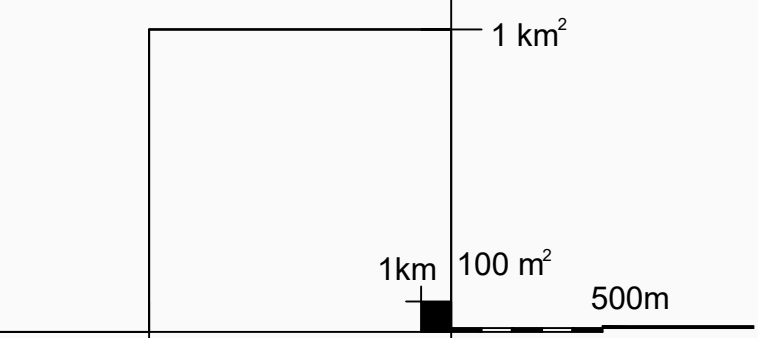

PROSTORNI PLAN UREĐENJA
OPĆINE CRNAC

ELABORAT PROČIŠĆENOG TEKSTA ODREDBI ZA PROVEDBU I GRAFIČKOG DIJELA PLANA
(Službeni glasnik Općine Crnac broj: 7/07 i 1/13)



2. INFRASTRUKTURNI SUSTAVI

Županija:	VIROVITIČKO-PODRAVSKA		
Općina:	CRNAC		
Naziv prostornog plana:	PROSTORNI PLAN UREĐENJA OPĆINE		
ELABORAT PROČIŠĆENOG TEKSTA ODREDBI ZA PROVEDBU I GRAFIČKOG DIJELA PLANA (Službeni glasnik Općine Crnac broj: 7/07 i 1/13)			
Naziv kartografskog prikaza:	INFRASTRUKTURNI SUSTAVI		
Broj kartografskog prikaza:	2	Mjerilo kartografskog prikaza:	1: 25 000
Odluka o izradi PPUO Crnac (službeno glasilo):	Odluka predstavničkog tijela o donošenju plana (službeno glasilo):		
Javna rasprava (datum objave):	Javni uvid održan od: do:		
Pečat tijela odgovornog za provođenje javne rasprave:	Odgovorna osoba za provođenje javne rasprave: (ime, prezime i potpis)		
Pravna osoba/tijelo koje je izradilo Elaborat:	VTC-PROJEKT d.o.o.VIROVITICA		
Pečat pravne osobe/tijela koje je izradilo Elaborat:	Odgovorna osoba: ŽELJKO LOVREKOVIĆ, dipl.inž.grad. (ime, prezime i potpis)		
Odgovorni voditelj:	DAMIR KOVAČEVIĆ, dipl.inž.arh. (ime, prezime i potpis)		
Stručni tim u izradi plana:			
Pečat predstavničkog tijela:	Predsjednik Komisije za Statut, Poslovnik i normativnu djelatnost Općinskog vijeća Općine Crnac MATEJ ŠPOLJARIĆ (ime, prezime i potpis)		
Istovjetnost ovog prostornog plana s izvornikom ovjerava:	Pečat nadležnog tijela: (ime, prezime i potpis)		