



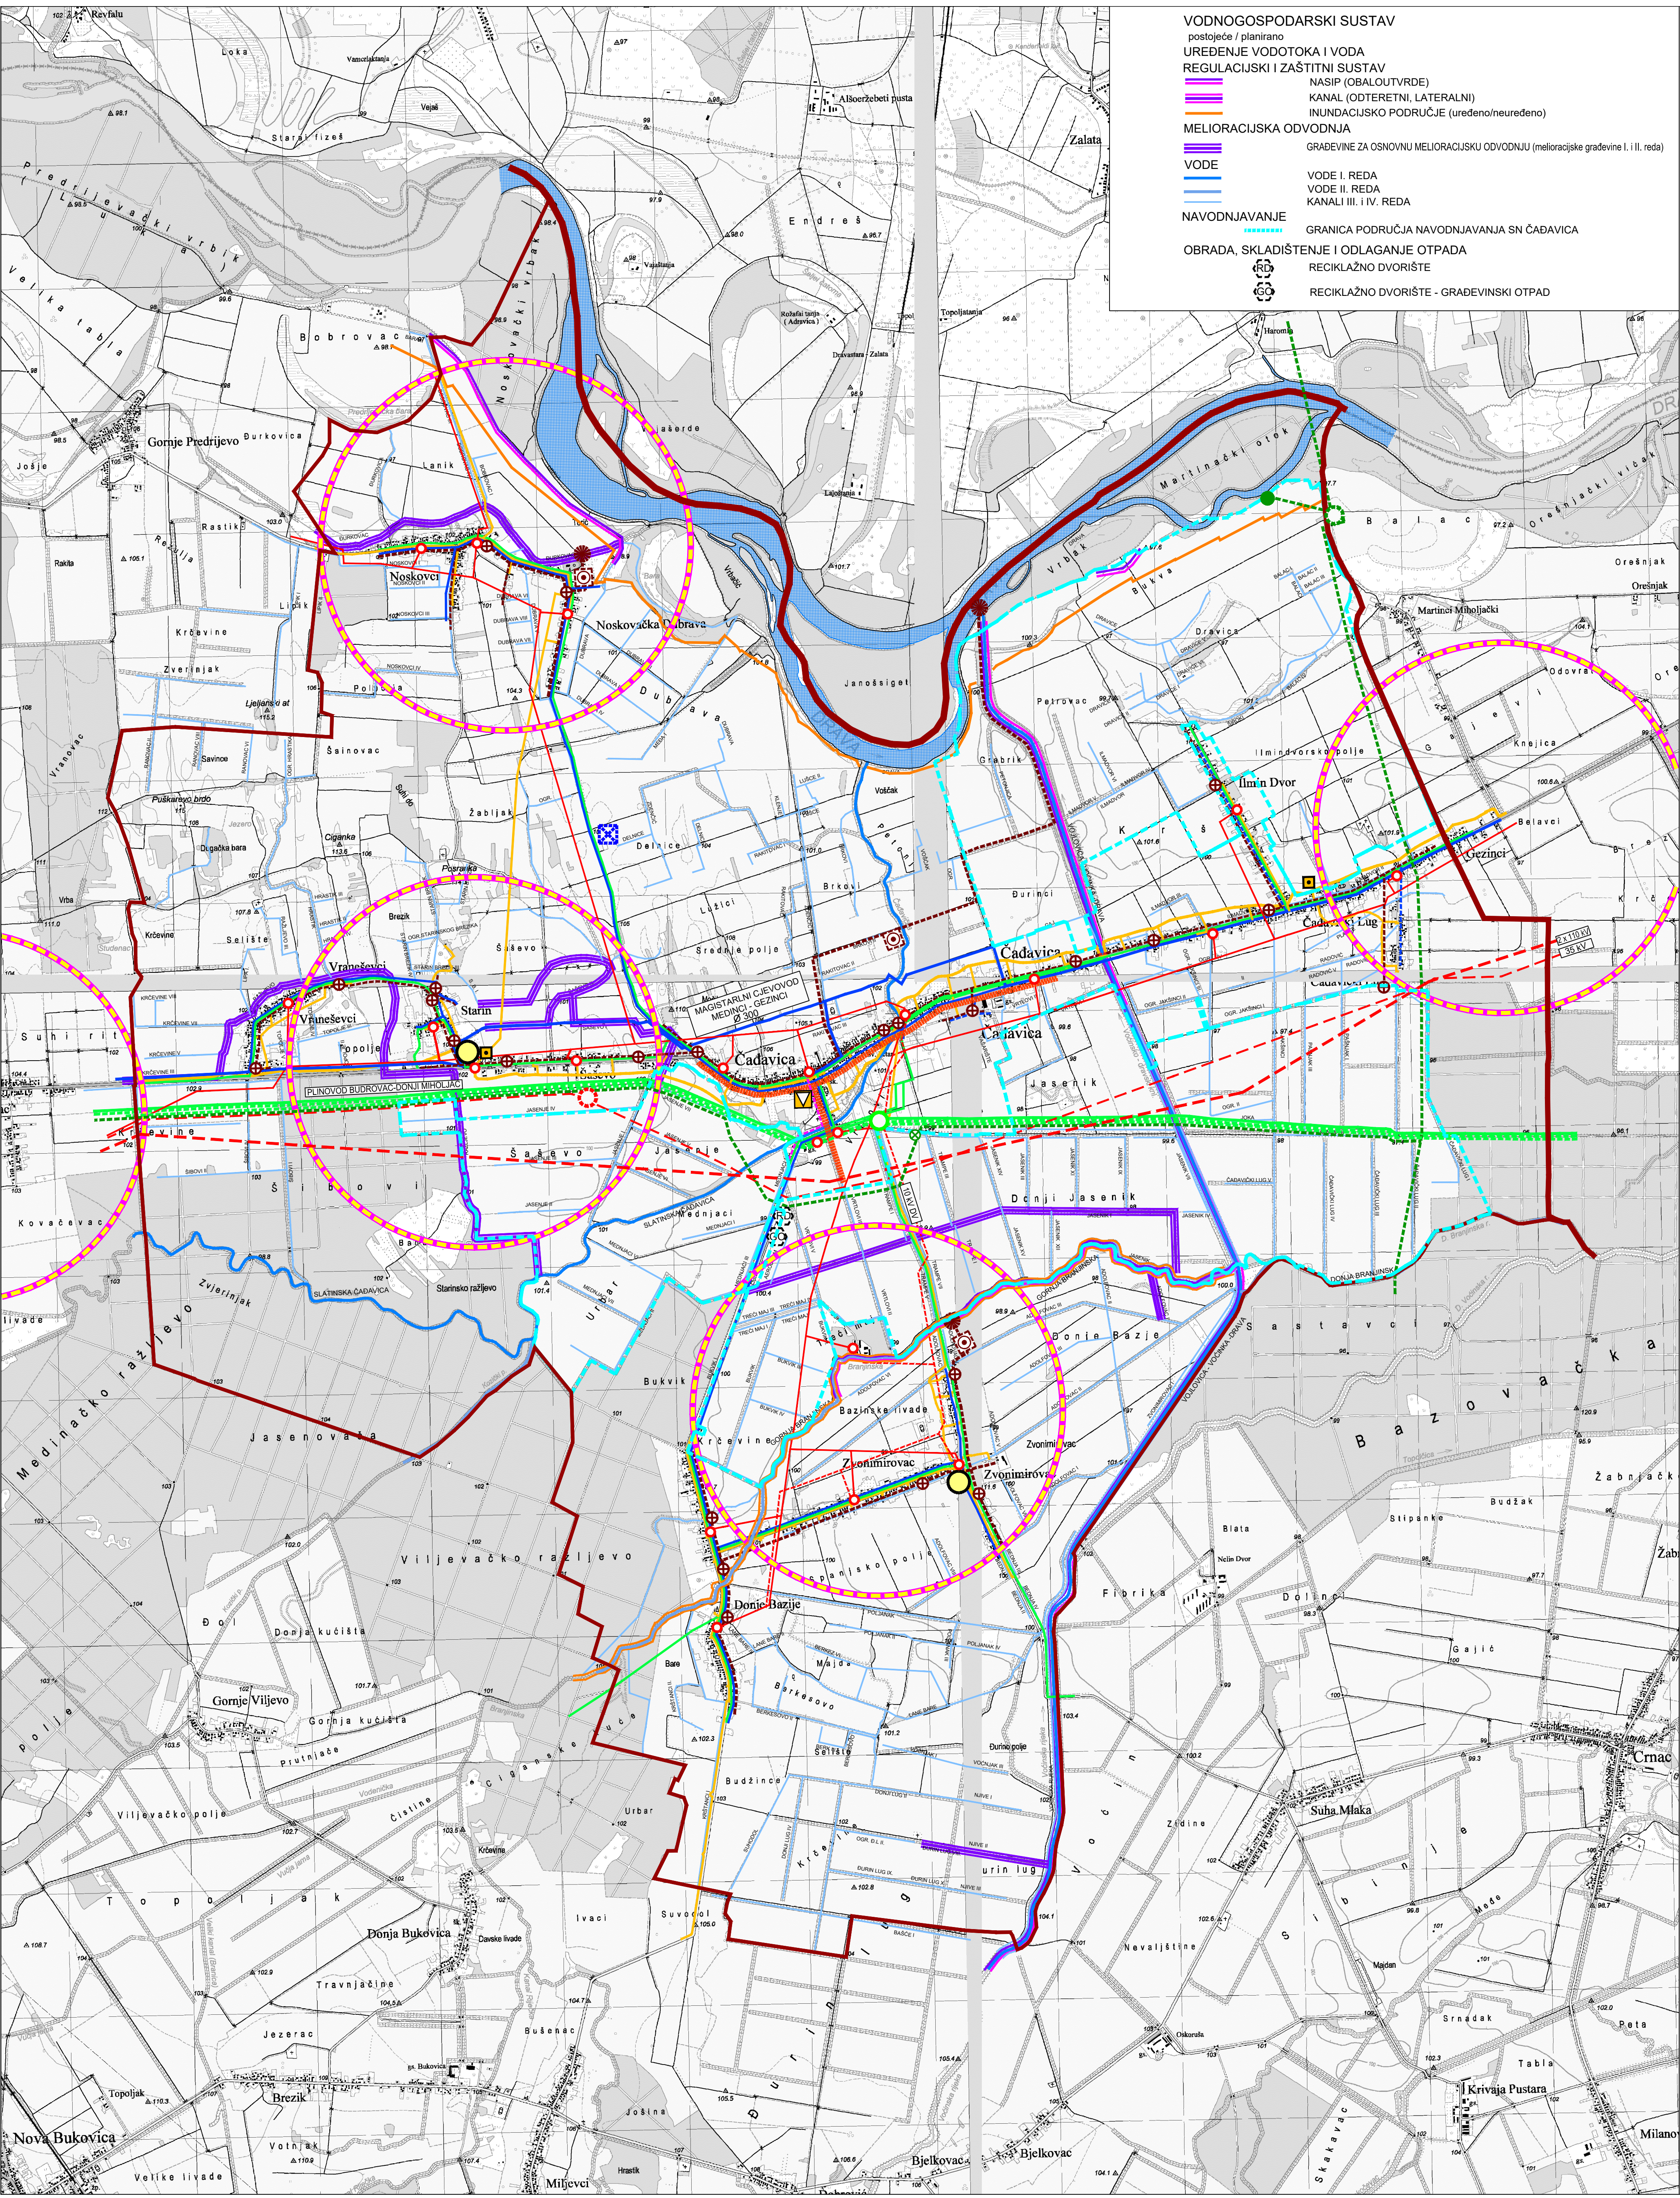

- VODNOGOSPODARSKI SUSTAV
postojeće / planirano
UREĐENJE VODOTOKA I VODA
REGULACIJSKI I ZAŠTITNI SUSTAV
NASIP (OBALOUTVRDE)
KANAL (ODTERETNI, LATERALNI)
INUNDACIJSKO PODRUČJE (uređeno/neuređeno)
MELIORACIJSKA ODVODNJA
GRADEVINE ZA OSNOVNU MELIORACIJSKU ODVODNJU (melioracijske građevine I. i III. reda)
VODE
VODE I. REDA
VODE II. REDA
KANALI III. i IV. REDA
NAVODNJAVANJE
GRANICA PODRUČJA NAVODNJAVANJA SN ČAĐAVICA
OBRADA, SKLADIŠTENJE I ODLAGANJE OTPADA
RECIKLAŽNO DVORIŠTE
RECIKLAŽNO DVORIŠTE - GRADEVINSKI OTPAD

- TUMAČ PLANSKOG ZNAKOVLJA
GRANICE
TERITORIJALNE I STATISTIČKE GRANICE
postojeće / planirano
POŠTA
JAVNE TELEKOMUNIKACIJE
KOMUTACIJSKI ČVORovi U NEPOKRETNOSTI MREŽI
TK VODOVI
TK
ELEKTRONIČKE KOMUNIKACIJE U POKRETNOSTI MREŽI
ENERGETSKI SUSTAV
PROIZVODNJA I CIEVNI TRANSPORT NAFTE I PLINA
MAGISTRALNI PLINOVOD
LOKALNI PLINOVOD
MJERNO REDUKCIJSKA STANICA
PLINOVOD I OBJEKTI U FUNKCIJI EKSPLOATACIJSKOG POLJA UGLJIKOVODIKA (EPU)
plinovodi (sabirno-otpremi, spojni, otpremni, priključni)
PLINSKA STANICA IZVAN GRANICA ŽUPANIJE
PLINSKA BUŠOTINA
BLOKADNA STANICA
ELEKTROENERGETIKA
TRANSFORMATORSKA I RASKLOPNA POSTROJENJA
TS 35/10(20) kV
TS 10 kV
PROIZVODNO ENERGETSKO POSTROJENJE
ENERGETSKO POSTROJENJE
ELEKTROPRIJENOSNI UREDAJI
DALEKOVOD 2 x 110 kV
DALEKOVOD 35 kV
DALEKOVOD 10 kV
TOPOVOD
VODNOGOSPODARSKI SUSTAV
KORIŠTENJE VODA
VODOOPSKRBA
MAGISTRALNI OPSKRBNI CIEVOVOD
OSTALI VODOOPSKRBNI CIEVOVODI
ODVODNJA OTPADNIH VODA
UREDAJ ZA PROČIŠĆAVANJE OTPADNIH VODA
ISPUST OTPADNIH VODA
GLAVNI DOVODNI KANAL (KOLEKTOR)
OSTALI DOVODNI KANALI
OSTALI DOVODNI KANALI - mogućnost spoja
CRPNA STANICA

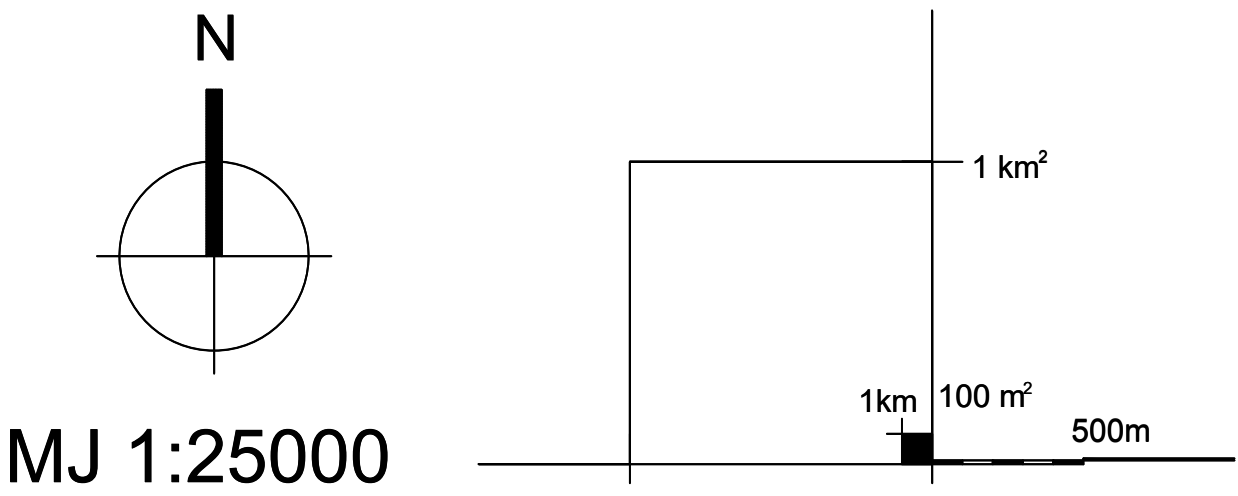

MJ 1:25000

PROSTORNI PLAN UREĐENJA OPĆINE ČAĐAVICA

ELABORAT PROČIŠĆENOG TEKSTA ODREDBI I GRAFIČKOG DIJELA PLANA
("Službeni vjesnik" Općine Čađavica broj: 2/07, 07/11, 4/15, 2/17, 2/19, 4/19-pročišćeni tekst i 2/22)

2. INFRASTRUKTURNI SUSTAVI

Županija:	VIROVITIČKO-PODRAVSKA
Općina:	ČAĐAVICA
Naziv prostornog plana:	PROSTORNI PLAN UREĐENJA OPĆINE ČAĐAVICA ELABORAT PROČIŠĆENOG TEKSTA ODREDBI ZA PROVEDBU I GRAFIČKOG DIJELA PLANA ("Službeni vjesnik" Općine Čađavica broj: 2/07, 07/11, 4/15, 2/17, 2/19, 4/19-pročišćeni tekst i 2/22)
Naziv kartografskog prikaza:	INFRASTRUKTURNI SUSTAVI
Broj kartografskog prikaza:	2.
Mjerilo kartografskog prikaza:	1: 25 000
Odluka o izradi V. Izmjena i dopuna PPUO ČAĐAVICA (službeno glasillo):	Odluka predstavničkog tijela o donošenju plana (službeno glasillo):
Javna rasprava (datum objave)	Javni uvid održan: od: do:
Pečat tijela odgovornog za provođenje javne rasprave:	Odgovorna osoba za provođenje javne rasprave: (ime, prezime i potpis)
Pravna osoba/tijelo koje je izradilo Elaborat:	VTC-PROJEKT d.o.o. VIROVITICA
Pečat pravne osobe/tijela koje je izradilo Elaborat:	Odgovorna osoba: ŽELJKO LOVREKOVIĆ, dipl.inž.građ. (ime, prezime i potpis)
Odgovorni voditelj:	DAMIR KOVAČEVIĆ, dipl.inž.arh. (ime, prezime i potpis)
Pečat predstavničkog tijela:	Predsjednik Komisije za Statut, Poslovnik i normativnu djelatnost Općinskog vijeća Općine Čađavica IVAN KATALINIĆ (ime, prezime i potpis)
Istovjetnost ovog prostornog plana s izvornikom ovjerava:	Pečat nadležnog tijela: (ime, prezime i potpis)