


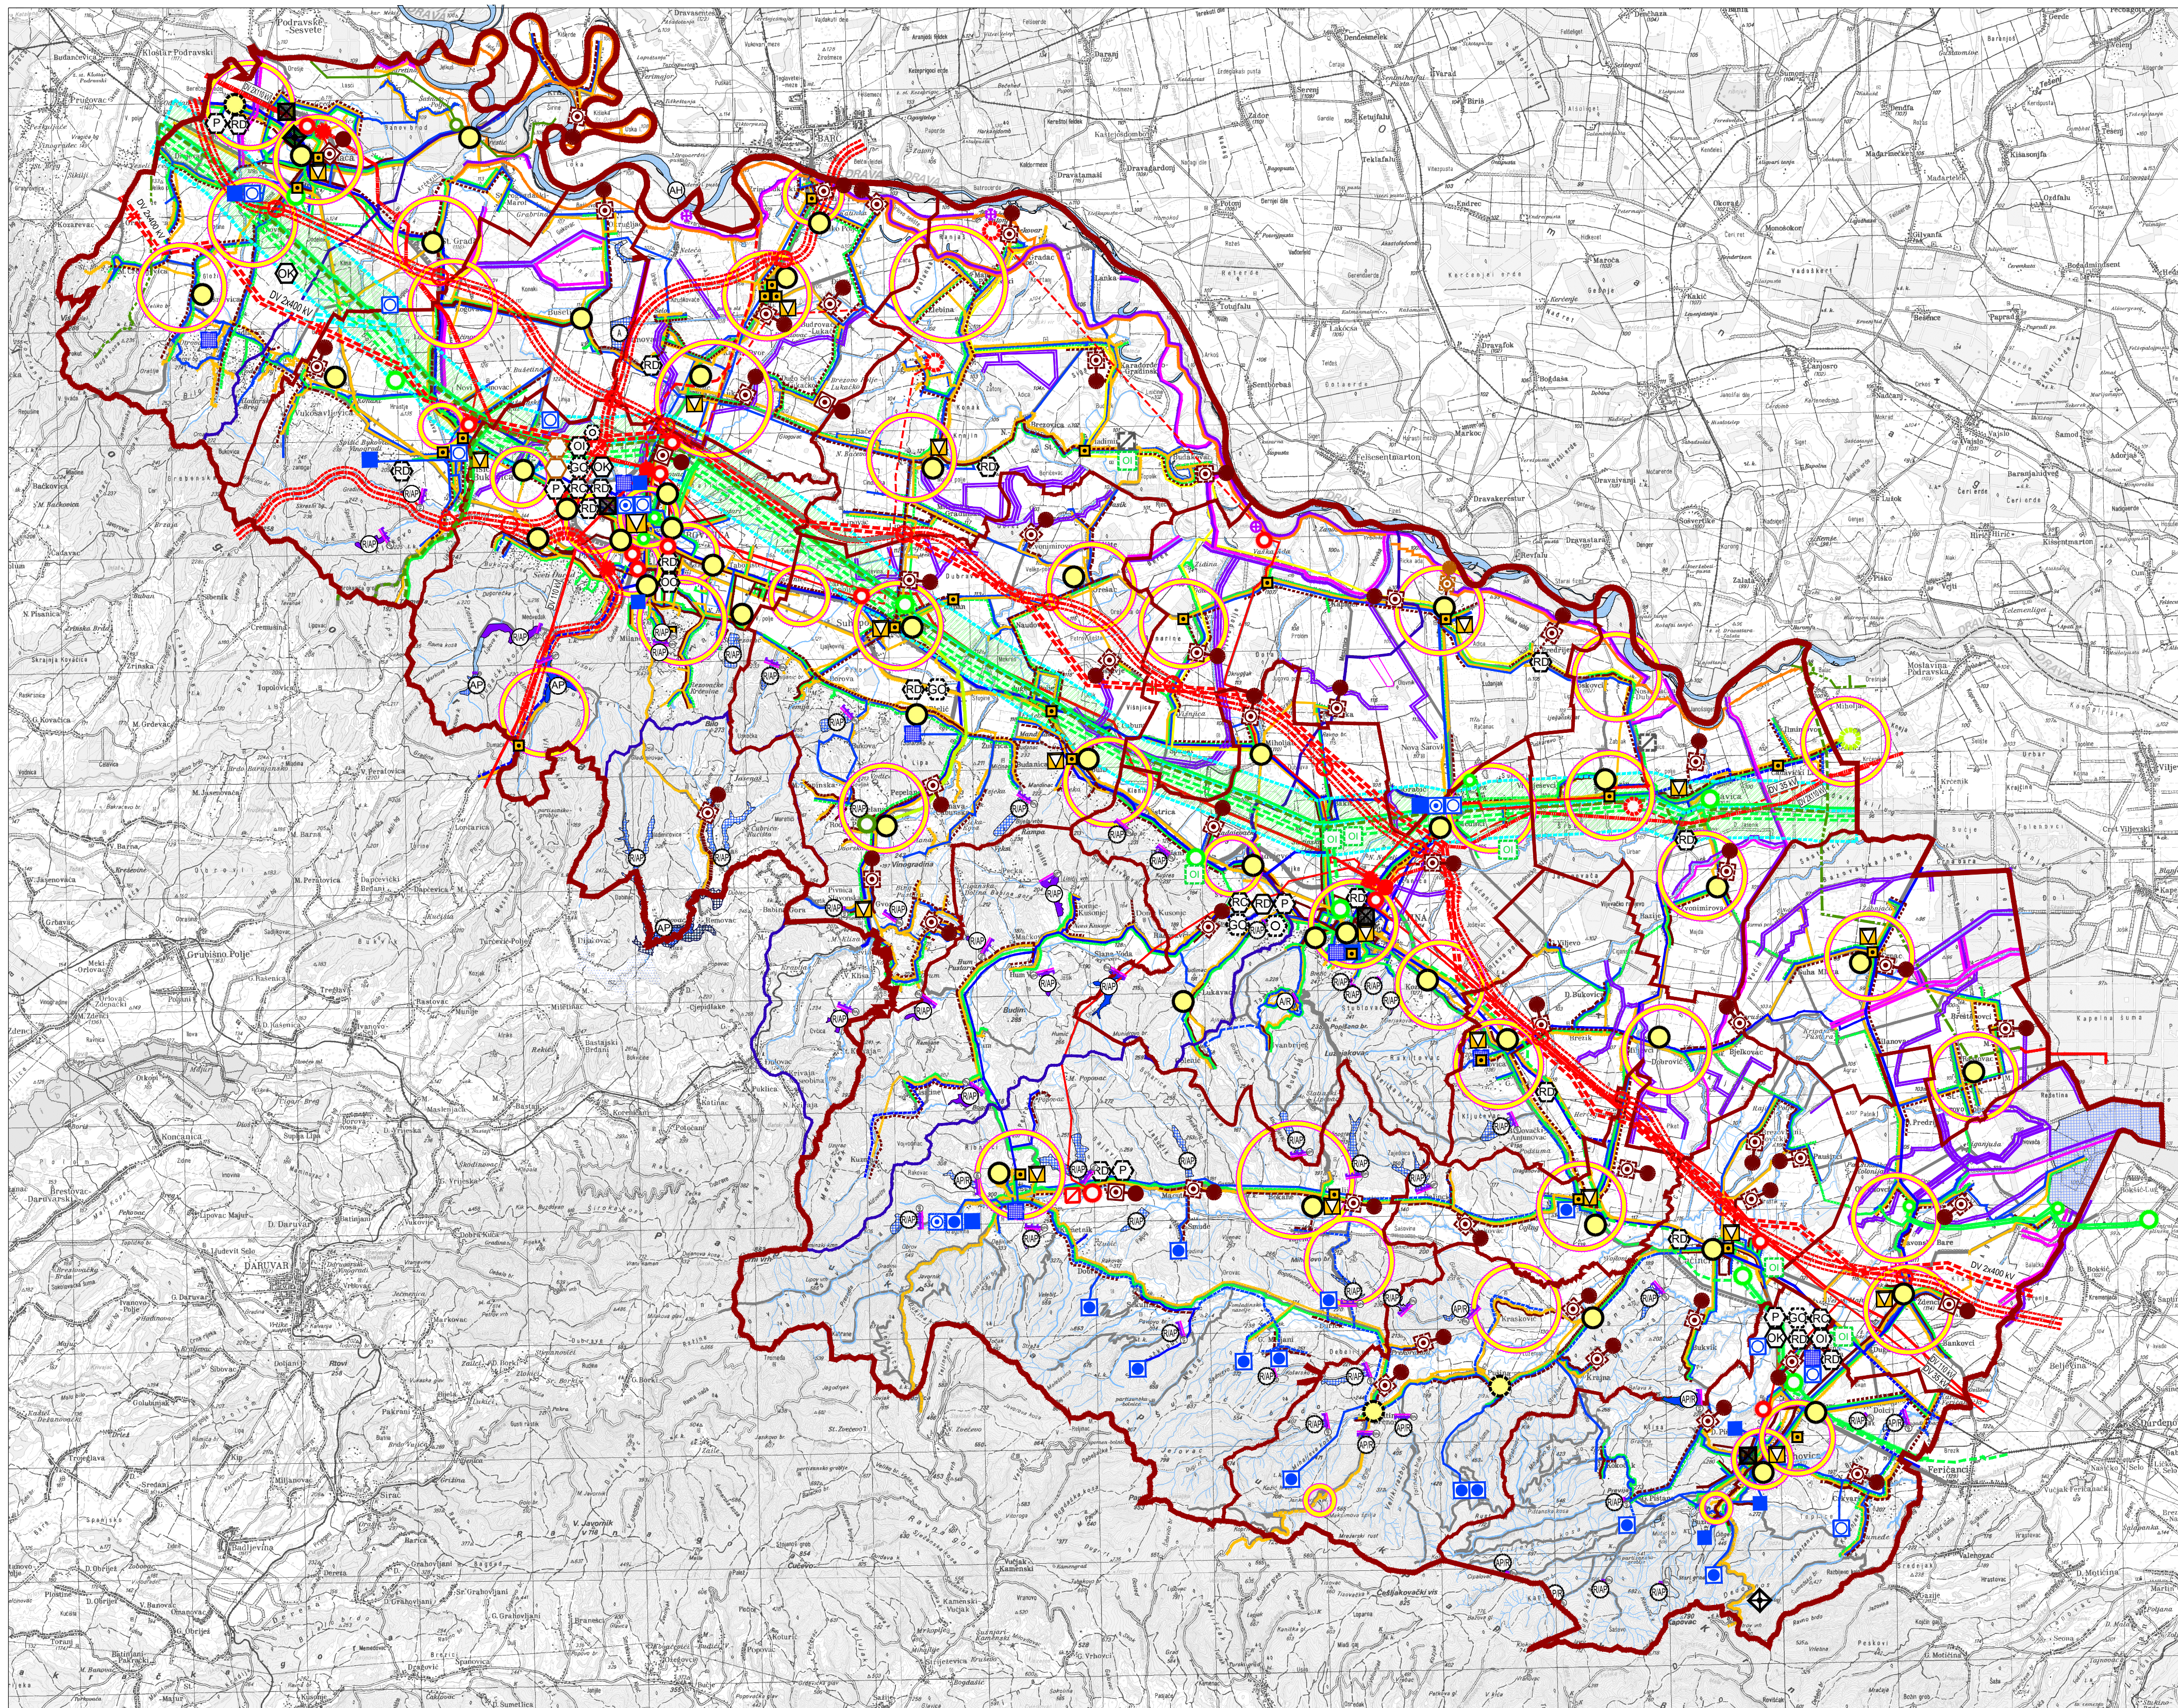

TUMAČ PLANSKOG ZNAKOVLJA

POSTOJEĆE PLANKRMA

GRANICE

- DRŽAVNA GRANICA
- ŽUPANIJSKA GRANICA
- OPĆINSKA / GRADSKA GRANICA

CESTOVNI PROMET

- PLANIRANI KORIDOR BRZE CESTE

VODNOGOSPODARSKI SUSTAV

KORIŠTENJE VODA

VODOOPSKRBA

VODOZAHVAT / VODOCRPILIŠTE - površinski

VODOZAHVAT / VODOCRPILIŠTE - podzemni

VODOSPREMA

UREDAJ ZA PROČIŠĆAVANJE PITKE VODE

MAGISTRALNI OPSKRBNI CJEVOVOD

OSTALI VODOOPSKRBNI CJEVOVODI

KORIŠTENJE VODA

AKUMULACIJA

RIBNJAK

CRPNA STANICA ZA NAVODNJAVANJE

ODVODNJA OTPADNIH VODA

UREDAJ ZA PROČIŠĆAVANJE OTPADNIH VODA

ISPUST OTPADNIH VODA

UREDAJ ZA PROČIŠĆAVANJE OTPADNIH VODA

- alternativna lokacija

GLAVNI DOVODNI KANAL (KOLEKTOR)

OSTALI DOVODNI KANALI

ALTERNATIVNI DOVODNI KANALI

UREĐENJE VODOTOKA I VODA

REGULACIJSKI I ZAŠTITNI SUSTAV

AKUMULACIJA ZA OBRANU OD POPLAVA

RETENCIJA ZA OBRANU OD POPLAVA

RETENCIJA / AKUMULACIJA

NASIP (OBALOUTVRDE)

BRANA

nasuta - BN

UREĐENO / NEUREĐENO INUNDACIJSKO PODRUČJE

VODOTOK I NASIP

VODOTOK

BRDSKI POTOCI

GRANICA SLIVNOG PODRUČJA

MELIORACIJSKA ODVODNJA

OSNOVNA KANALSKA MREŽA

OSNOVNA KANALSKA SA NASIPOM

DETALJNA KANALSKA MREŽA

GOSPODARENJE OTPADOM

OBRAĐA, SKLADIŠTENJE I ODLAGANJE OTPADA

RECIKLAŽNI CENTAR

RECIKLAŽNO DVORIŠTE

KAZETA ZA ZBRINJAVANJE

GRAĐEVINSKOG OTPADA KOJI SADRŽI AZBEST

GRAĐEVINSKI OTPAD

Reciklažno dvorište

GRAĐEVINA ZA BIOLOŠKU

OBRAĐU OTPADNA

GRAĐEVINA ZA OBRAĐU

OPASNOG OTPADA

PRETOVARNA STANICA

ODLAGALIŠTE INERTNOG OTPADA

ODLAGALIŠTE KOMUNALNOG OTPADA

U POSTUPKU SANACIJE / MOGUĆ NASTAVAK ODLAGANJA

POŠTA I ELEKTRONIČKE KOMUNIKACIJE

POŠTA

POŠTANSKI CENTAR

JEDINICA POŠTANSKE MREŽE

ELEKTRONIČKE KOMUNIKACIJE

TELEFONSKA MREŽA - KOMUTACIJSKI ČVORovi U NEPOKRETNOSTI MREŽI

MJESNA TELEFONSKA CENTRALA

VODOVI I KANALI

MAGISTRALNI VODOVI I KANALI

KORISNIČKI I SPOJNI VODOVI I KANALI

KORISNIČKI I SPOJNI VOD POSEBNE NAMJENE

ELEKTRONIČKE KOMUNIKACIJE U POKRETNOSTI MREŽI

SAMOSTOJEĆI ANTENSKI STUP

PODRUČJE ELEKTRONIČKE KOMUNIKACIJSKE ZONE

ZA SMJEŠTAJ SAMOSTOJEĆEG ANTENSKOG STUPA

RADIO I TV SUSTAV VEZA

VEĆA POSTAJA RADIO I TV

RADIO ODAŠILJAČKO SREDIŠTE

TV ODAŠILJAČ

KABELSKA TV

KTV GLAVNA POSTAJA

TRASE CESTOVNIH PROMETNICA I ŽELJEZNIČKE PRUGE

ENERGETSKI SUSTAV

CJEVNI TRANSPORT NAFTI I PLINA

MAGISTRALNI PLINOVOD

MAGISTRALNI PLINOVOD

S KORIDOROM ZA ISTRAŽIVANJE

MJERNO REDUKCIJSKA STANICA

REDUKCIJSKA STANICA

MJERNO REDUKCIJSKA STANICA IZVAN GRANICA ŽUPANIJE

NAFTOVOD

LOKALNI PLINOVOD

PLINOVOD VAN FUNKCIJE

(trajno napušten plinovod)

PLINOVODI I OBJEKTI U FUNKCIJI EKSPLOATACIJSKOG POLJA UGLJIKOVODIKA

SABIRNO-OTPREMNI PLINOVOD

PLINOVODI (spojni, otpremni, priključni, kondenzatovodi)

CENTRALNA PLINSKA STANICA

PLINSKA STANICA

PLINSKA STANICA IZVAN GRANICA ŽUPANIJE

ELEKTROENERGETIKA

PROIZVODNI UREĐAJI

KOGENERACIJSKO - BIOPLINSKO POSTROJENJE

ELEKTRANA NA OBNOVNLJIVE IZVORE ENERGIE

GEOTERMALNA ELEKTRANA

SUNČANA ELEKTRANA

TRANSFORMATORSKA I RASKLOPNA POSTROJENJA

TS 110/35 kV

TS 35 kV

ELEKTROPRIJENOSNI UREĐAJI

DALEKOVOD 2x400 kV

DALEKOVOD 2x110 kV

DALEKOVOD 110 kV

DALEKOVOD 35 (20) kV



MJ 1:100000

PROSTORNI PLAN
VIROVITIČKO-PODRAVSKE ŽUPANIJE
IX. IZMJENE I DOPUNE



PRJEDLOG

2. INFRASTRUKTURNI SUSTAVI I MREŽE

Županija:	VIROVITIČKO-PODRAVSKA ŽUPANIJA
Naziv prostornog plana:	PROSTORNI PLAN ŽUPANIJE IX. IZMJENE I DOPUNE
Naziv kartografskog prikaza:	INFRASTRUKTURNI SUSTAVI I MREŽE - IX. IZMJENE I DOPUNE
Broj kartografskog prikaza:	2.
Mjerilo kartografskog prikaza:	1:100 000
Odluka o izradi IX. Izmjena i dopuna Prostornog plana Virovitičko-podravskoe županije (službeno glasilo): Službeni glasnik Virovitičko-podravskoe županije broj 14/23 Javna rasprava (datum objave): 21.01.2026. god. Sl. gl. VP2 broj 2/26 15.09.2026. god. Sl. gl. VP2 broj 8/26 (1.PJR) Pečat tijela odgovornog za provođenje javne rasprave:	Odluka predstavničkog tijela o donošenju plana (službeno glasilo): Javni uvid održan: od 29.01.2026. god. do 27.02.2026. god. od 12.09.2026. god. do 21.09.2026. god. (1.PJR) Odgovorna osoba za provođenje javne rasprave: DENIS URBANEK, mag.ing.aedif. (ime, prezime i potpis)
Suglasnost na Plan prema članku 108. Zakona o prostornom uređenju ("Narodne novine" broj 153/13, 65/17, 114/18, 39/19, 86/19 i 67/23) Broj suglasnosti: KLASA: URBROJ: Pravna osoba/tijelo koje je izradilo plan: ZAVOD ZA PROSTORNO UREĐENJE VIROVITIČKO-PODRAVSKE ŽUPANIJE Pečat pravne osobe/tijela koje je izradilo plan:	Odgovorna osoba: JASNA BARANJEK-KESERICA, dipl.ing.arh. (ime, prezime i potpis)
Odgovorni voditelji: JASNA BARANJEK-KESERICA, dipl.ing.arh. (ime, prezime i potpis) Stručni tim u izradi plana: 1. JASNA BARANJEK-KESERICA, dipl.ing.arh. 2. MARIJANA MATOŠINA LJULJ, dipl.ing.grad. Pečat predstavničkog tijela:	Predsjednik predstavničkog tijela: (ime, prezime i potpis) Pečat nadležnog tijela:
Istovjnost ovog prostornog plana s izvornikom ovjerava: (ime, prezime i potpis)	