

PROSTORNI PLAN
VIROVITIČKO-PODRAVSKE ŽUPANIJE



IX. IZMJENE I DOPUNE



PRIJEDLOG

Kartogram 4. INFRASTRUKTURNI SUSTAVI
4.1. PROMETNI SUSTAV

Županija:		VIROVITIČKO-PODRAVSKA ŽUPANIJA	
Naziv prostornog plana:		PROSTORNI PLAN ŽUPANIJE IX. IZMJENE I DOPUNE	
Naziv kartogramskog prikaza:		PROMETNI SUSTAV - IX. IZMJENE I DOPUNE	
Broj kartogramskog prikaza: 4.1.		Mjerilo kartogramskog prikaza: 1:250 000	
Odluka o izradi IX. Izmjena i dopuna Prostornog plana Virovitičko-podravske županije (službeno glasilo): Službeni glasnik Virovitičko-podravske županije broj 14/23		Odluka predstavničkog tijela o donošenju plana (službeno glasilo):	
Javna rasprava (datum objave): 21.01.2026. god. Sl. gl. VPŽ broj 2/26 15.09.2026. god. Sl. gl. VPŽ broj 8/26 (1.PJR)		Javni uvid održan: od 29.01.2026. god. do 27.02.2026. god. od 12.09.2026. god. do 21.09.2026. god. (1.PJR)	
Pečat tijela odgovornog za provođenje javne rasprave:		Odgovorna osoba za provođenje javne rasprave: DENIS URBANEK, mag.ing.aedif. (ime, prezime i potpis)	
Suglasnost na Plan prema članku 108. Zakona o prostornom uređenju ("Narodne novine" broj: 153/13, 65/17, 114/18, 39/19, 98/19 i 67/23) Broj suglasnosti: KLASA: URBROJ:			
Pravna osoba/tijelo koje je izradilo plan: ZAVOD ZA PROSTORNO UREĐENJE VIROVITIČKO-PODRAVSKE ŽUPANIJE			
Pečat pravne osobe/tijela koje je izradilo plan:		Odgovorna osoba: JASNA BARANJEC-KESERICA, dipl.ing.arh. (ime, prezime i potpis)	
Odgovorni voditelj: JASNA BARANJEC-KESERICA, dipl.ing.arh. (ime, prezime i potpis)			
Stručni tim u izradi plana: 1. JASNA BARANJEC-KESERICA, dipl.ing.arh. 2. MARIJANA MATOŠINA LJULJ, dipl.ing.građ.		3. SLOBODANKA JANEŠ, dipl.ing.geoteh. 4. MIHAEL PETROVIČ, mag.ing.arh. 5. MARIN VALIDŽIĆ, mag.ing.geol.	
Pečat predstavničkog tijela:		Predsjednik predstavničkog tijela: DINKO BEGOVIĆ, dipl.inf. (ime, prezime i potpis)	
Istovjetnost ovog prostornog plana s izvornikom ovjerava: (ime, prezime i potpis)		Pečat nadležnog tijela:	

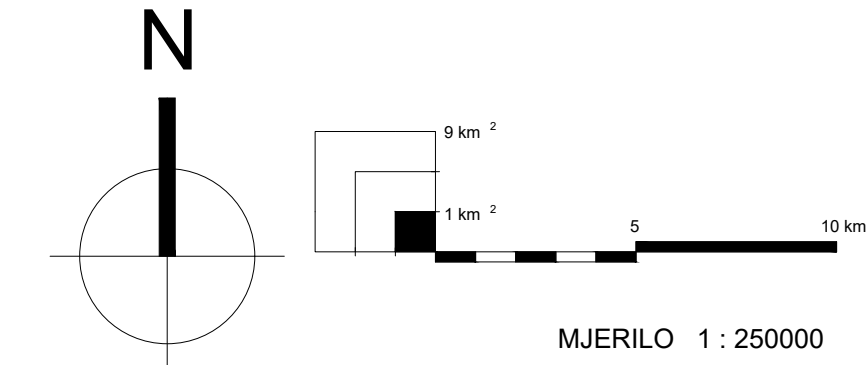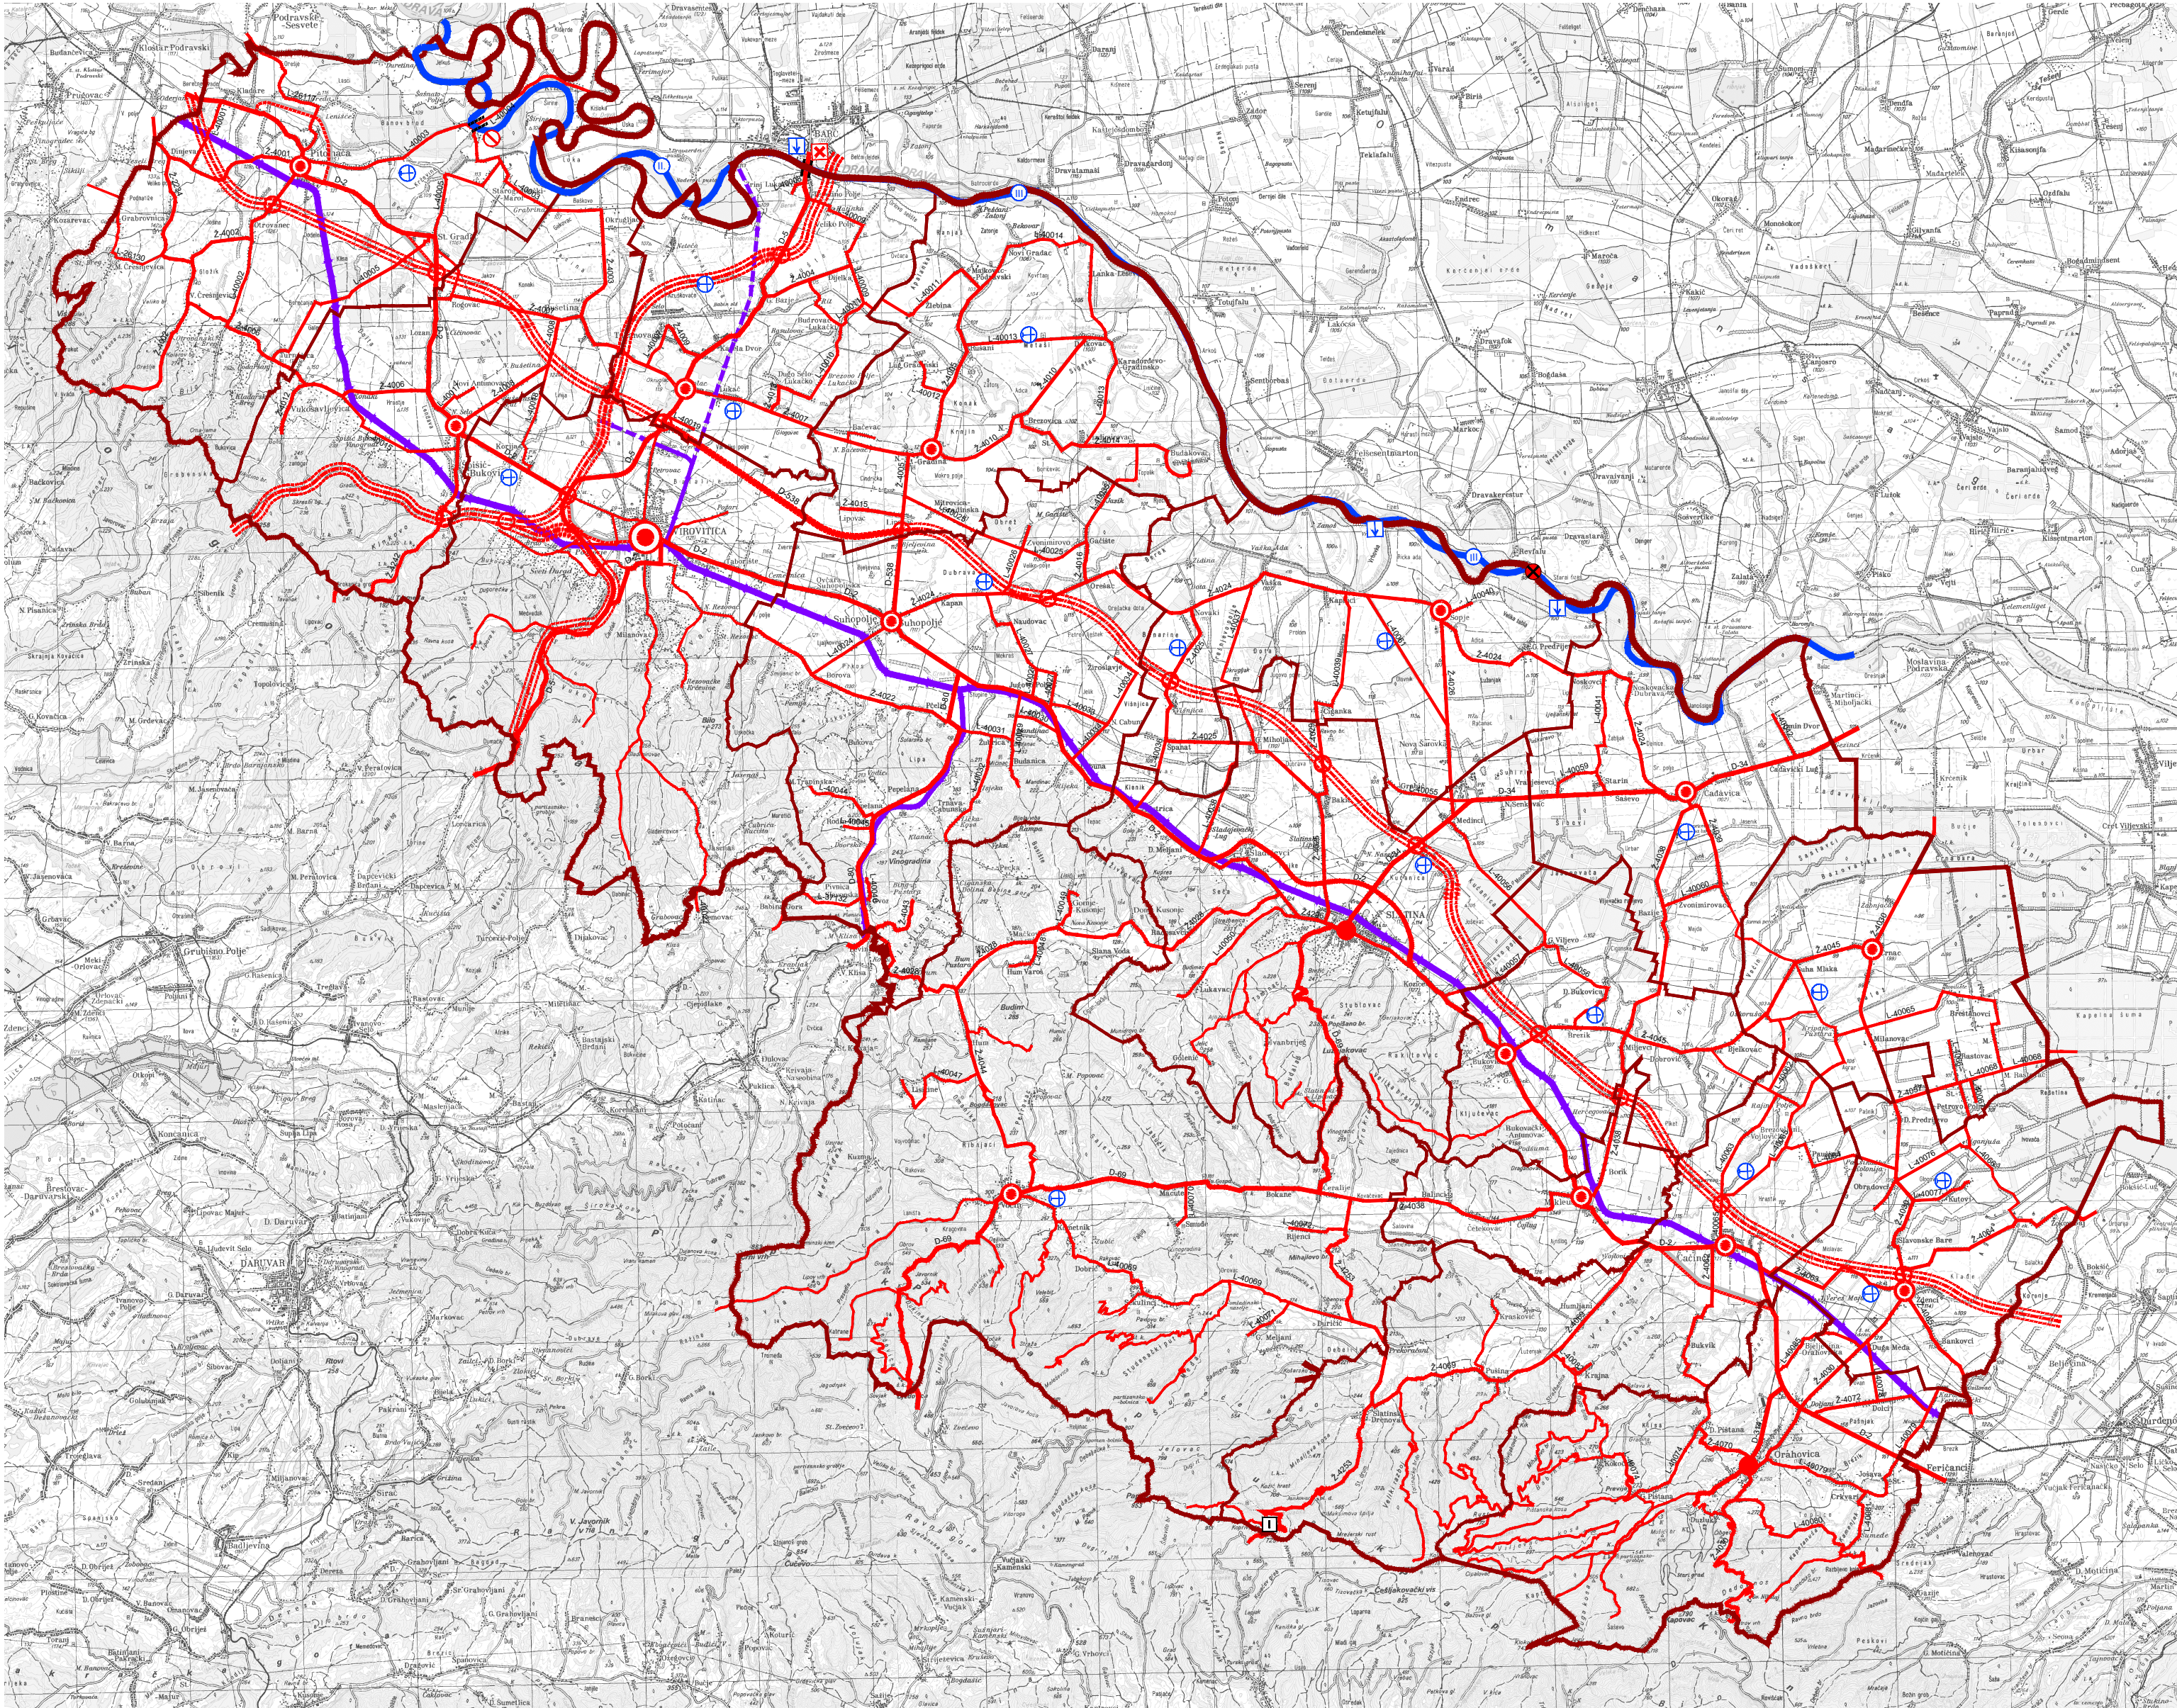

TUMAČ PLANSKOG ZNAKOVLJA

GRANICE

- GRANICA DRŽAVE
- GRANICA ŽUPANIJE
- GRANICA GRADA / OPĆINE
- ŽUPANIJSKO SREDIŠTE
- GRADSKO SREDIŠTE
- OPĆINSKO SREDIŠTE

PROMET

CESTOVNI PROMET

- | POSTOJEĆE | PLANIRANO | |
|-----------|-----------|---|
| D-2 | | OSTALE DRŽAVNE CESTE |
| Ž-4004 | | ŽUPANIJSKA CESTA |
| L-40030 | | LOKALNA CESTA |
| | | OSTALE CESTE KOJE NISU JAVNE |
| | | PLANIRANI KORIDOR BRZE CESTE |
| | | PLANIRANI KORIDOR IZVEDENE DIONICE BRZE CESTE |
| | | UREĐENJE KRITIČNE DIONICE TRASE (POST. DRŽ. I ŽUP. CESTE) |
| | | ČVORIŠTA |
| | | STALNI GRANIČNI CESTOVNI PRIJELAZ |
| | | GRANIČNI CESTOVNI PRIJELAZ ZA POGRANIČNI PROMET |
| | | SKELSKI CESTOVNI PRIJELAZ |
| | | MOST |
| | | INFO TOČKA S PARKIRALIŠTEM I OKRETIŠTEM |

ŽELJEZNIČKI PROMET

- ŽELJEZNIČKA PRUGA ZA REGIONALNI PROMET R202
- ŽELJEZNIČKA PRUGA ZA LOKALNI PROMET
- ŽELJEZNIČKA PRUGA ZA POSEBAN PROMET

RIJEČNI PROMET

- OSTALE RIJEČNE LUKE I PRISTANIŠTA
- MEĐUDRŽAVNI PLOVNI PUT I OZNAKA KLASA

ZRAČNI PROMET

- LETJELIŠTE